

- Ⓚ

VĚTRACÍ KOMÍNEK
- Ⓢ

SVĚTLÍK S KOPULÍ
- Ⓢ

STŘEŠNÍ VÝLEZ
- Ⓚ

NEREZOVÝ KOMÍN
- Ⓐ


ODVĚTRÁVÁNÍ INSTALAČNÍ ŠACHTY A HYGIENICKÝCH ZAŘÍZENÍ
- Ⓜ

VYZDĚNÁ ODVĚTRÁVACÍ KONSTRUKCE
- Ⓢ

STŘEŠNÍ VPUSŤ
- Ⓚ


ZDĚNÝ KOMÍN
- Ⓜ

ODVĚTRÁVÁNÍ STŘEŠNÍHO PLÁŠTĚ

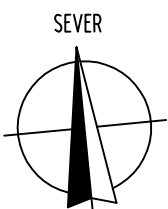

POZNÁMKA

- STÁVAJÍCÍ STAV DLE PODKLADŮ INVESTORA
- VNITŘNÍ DISPOZICE OBJEKTŮ NEBYLA PROVĚŘENA, JE ZAKRESLENA ORIENTAČNĚ A NEMUSÍ ODPOVÍDAT SKUTEČNOSTI
- KONSTRUKČNÍ DETAIL Y JE NUTNO ŘEŠIT PŘÍMO NA STAVBĚ
- ZHOTOVITEL STAVBY ZODPOVÍDÁ ZA DODRŽOVÁNÍ BOPZ, PO A OSTATNÍCH PRÁVNÍCH PŘEDPISŮ A NOREM ČSN PŘI PROVÁDĚNÍ DÍLA NAPŘ. ZÁK. Č. 350/2012 SB. (STAVEBNÍ ZÁKON) A VYHLÁŠKA Č. 268/2009 SB. O TECHNICKÝCH POŽADAVCÍCH STAVBY
- ZHOTOVITEL STAVBY JE POVINEN SI VÝMĚRY PŘEMĚŘIT PŘÍMO NA STAVBĚ PŘED ZAHÁJENÍM STAVBY

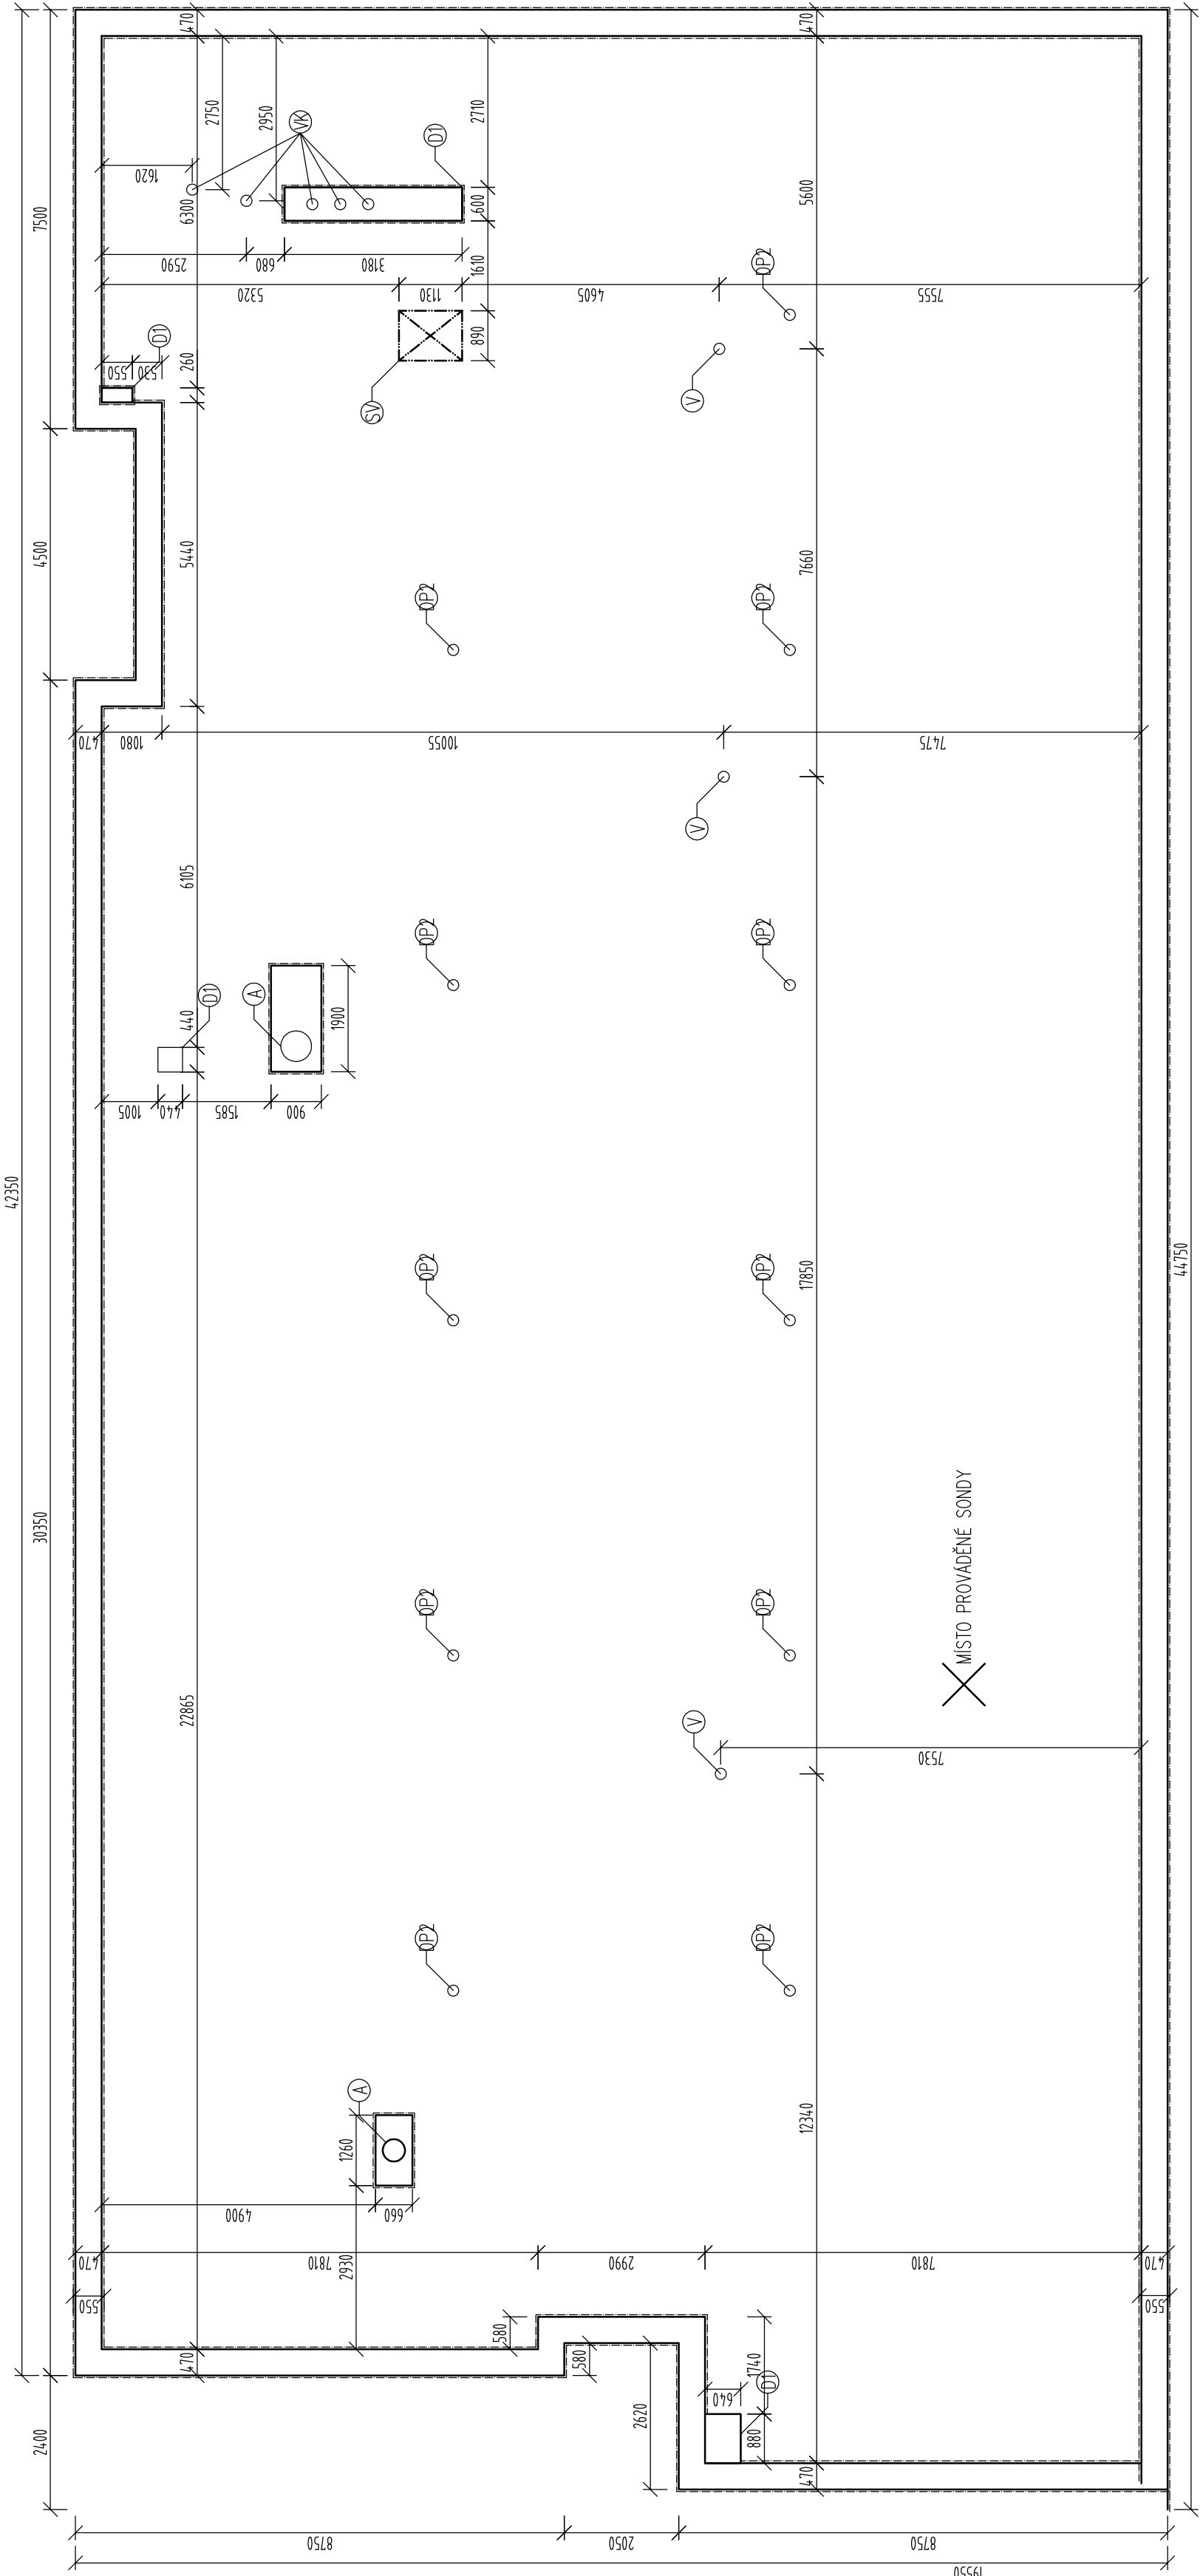

HL. INŽENÝR PROJEKTU:	Ing. Vít Ševčík			
ZODP.PROJEKTANT:	Ing. Vít Ševčík			
VYPRACOVAL:	Ing. Filip Vacek			
MÍSTO STAVBY:	parc.č.4418/1: 4418/2: 4987 k.ú. Brno - Řečkovice [611646]			Homí 32, 639 00 Brno, tel: 604 200 092
INVESTOR:	Statutární město Brno, MČ Řečkovice a Mokrá Hora, Palackého náměstí 11			DATUM 04./2018
NÁZEV AKCE:	ZŠ NOVOMĚSTSKÁ 21, BRNO - REKONSTRUKCE STŘECHY			FORMÁT 4 x A4
				Č. ZÁKAZKY 18_007
				STUPĚŇ DPS
OBSAH:	E1 STÁVAJÍCÍ STAV – STAVEBNĚ TECHNICKÝ PRŮZKUM			MĚŘÍTKO 1:100
NÁZEV VÝKRESU:	STÁVAJÍCÍ STAV - PŮDORYS STŘECHY PAVILON B			Č. VÝKRESU E1.102