

Soubor E.j. MMB/0310399/2017
ze dne 11.8.2017

STATUTÁRNÍ MĚSTO BRNO
MAGISTRÁT MĚSTA BRNA
Majetkový odbor
Malinovského nám. 3
601 67 BRNO
-003-

Řešené území zahrnuje pozemky evidované pod těmito
katastrálními čísly:

2354/1, 2350, 2349/2, 2351, 2349/1, 2413/1

Souřadnicový systém: S-JTSK

Výškový systém: Bpv


REVIZE 03/2018




INVESTOR :	Statutární město Brno, městská část Brno-Řečkovice a Mokrá Hora		
SÍDLO:	Palackého nám. 11, 621 00 Brno		IČO: 44992785 DIČ: CZ 44992785
AKCE :	Revitalizace Palackého náměstí, MČ Brno-Řečkovice a Mokrá Hora		
STUPEŇ :	DUR	DATUM :	12/2017
PROJEKT :	ATELIÉR ZAHRADNÍ A KRAJINÁŘSKÉ ARCHITEKTURY ZDENĚK SENDLER Ateliér: Opletalova 6, 602 00 Brno		

ČÁST DOKUMENTACE :

C - SITUAČNÍ VÝKRESY

ZHOTOVITEL: ATELIÉR ZAHRADNÍ A KRAJINÁŘSKÉ ARCHITEKTURY ZDENĚK SENDLER Ateliér: Opletalova 6, 602 00 Brno IČO: 12189391 DIČ: 5612042469 Tel/fax.: 542 214 768 e-mail: zsendler@seznam.cz 	ZODPOVĚDNÝ PROJEKTANT : Ing. ZDENĚK SENDLER	RAZÍTKO	PARÉ
	VYPRACOVAL : Ing. LÝDIA ŠUŠLÍKOVÁ (IČ 88050378)		
VÝKRES:	KOORDINAČNÍ SITUACE	MĚŘÍTKO : 1 : 250	ČÍSLO VÝKRESU : C.02.

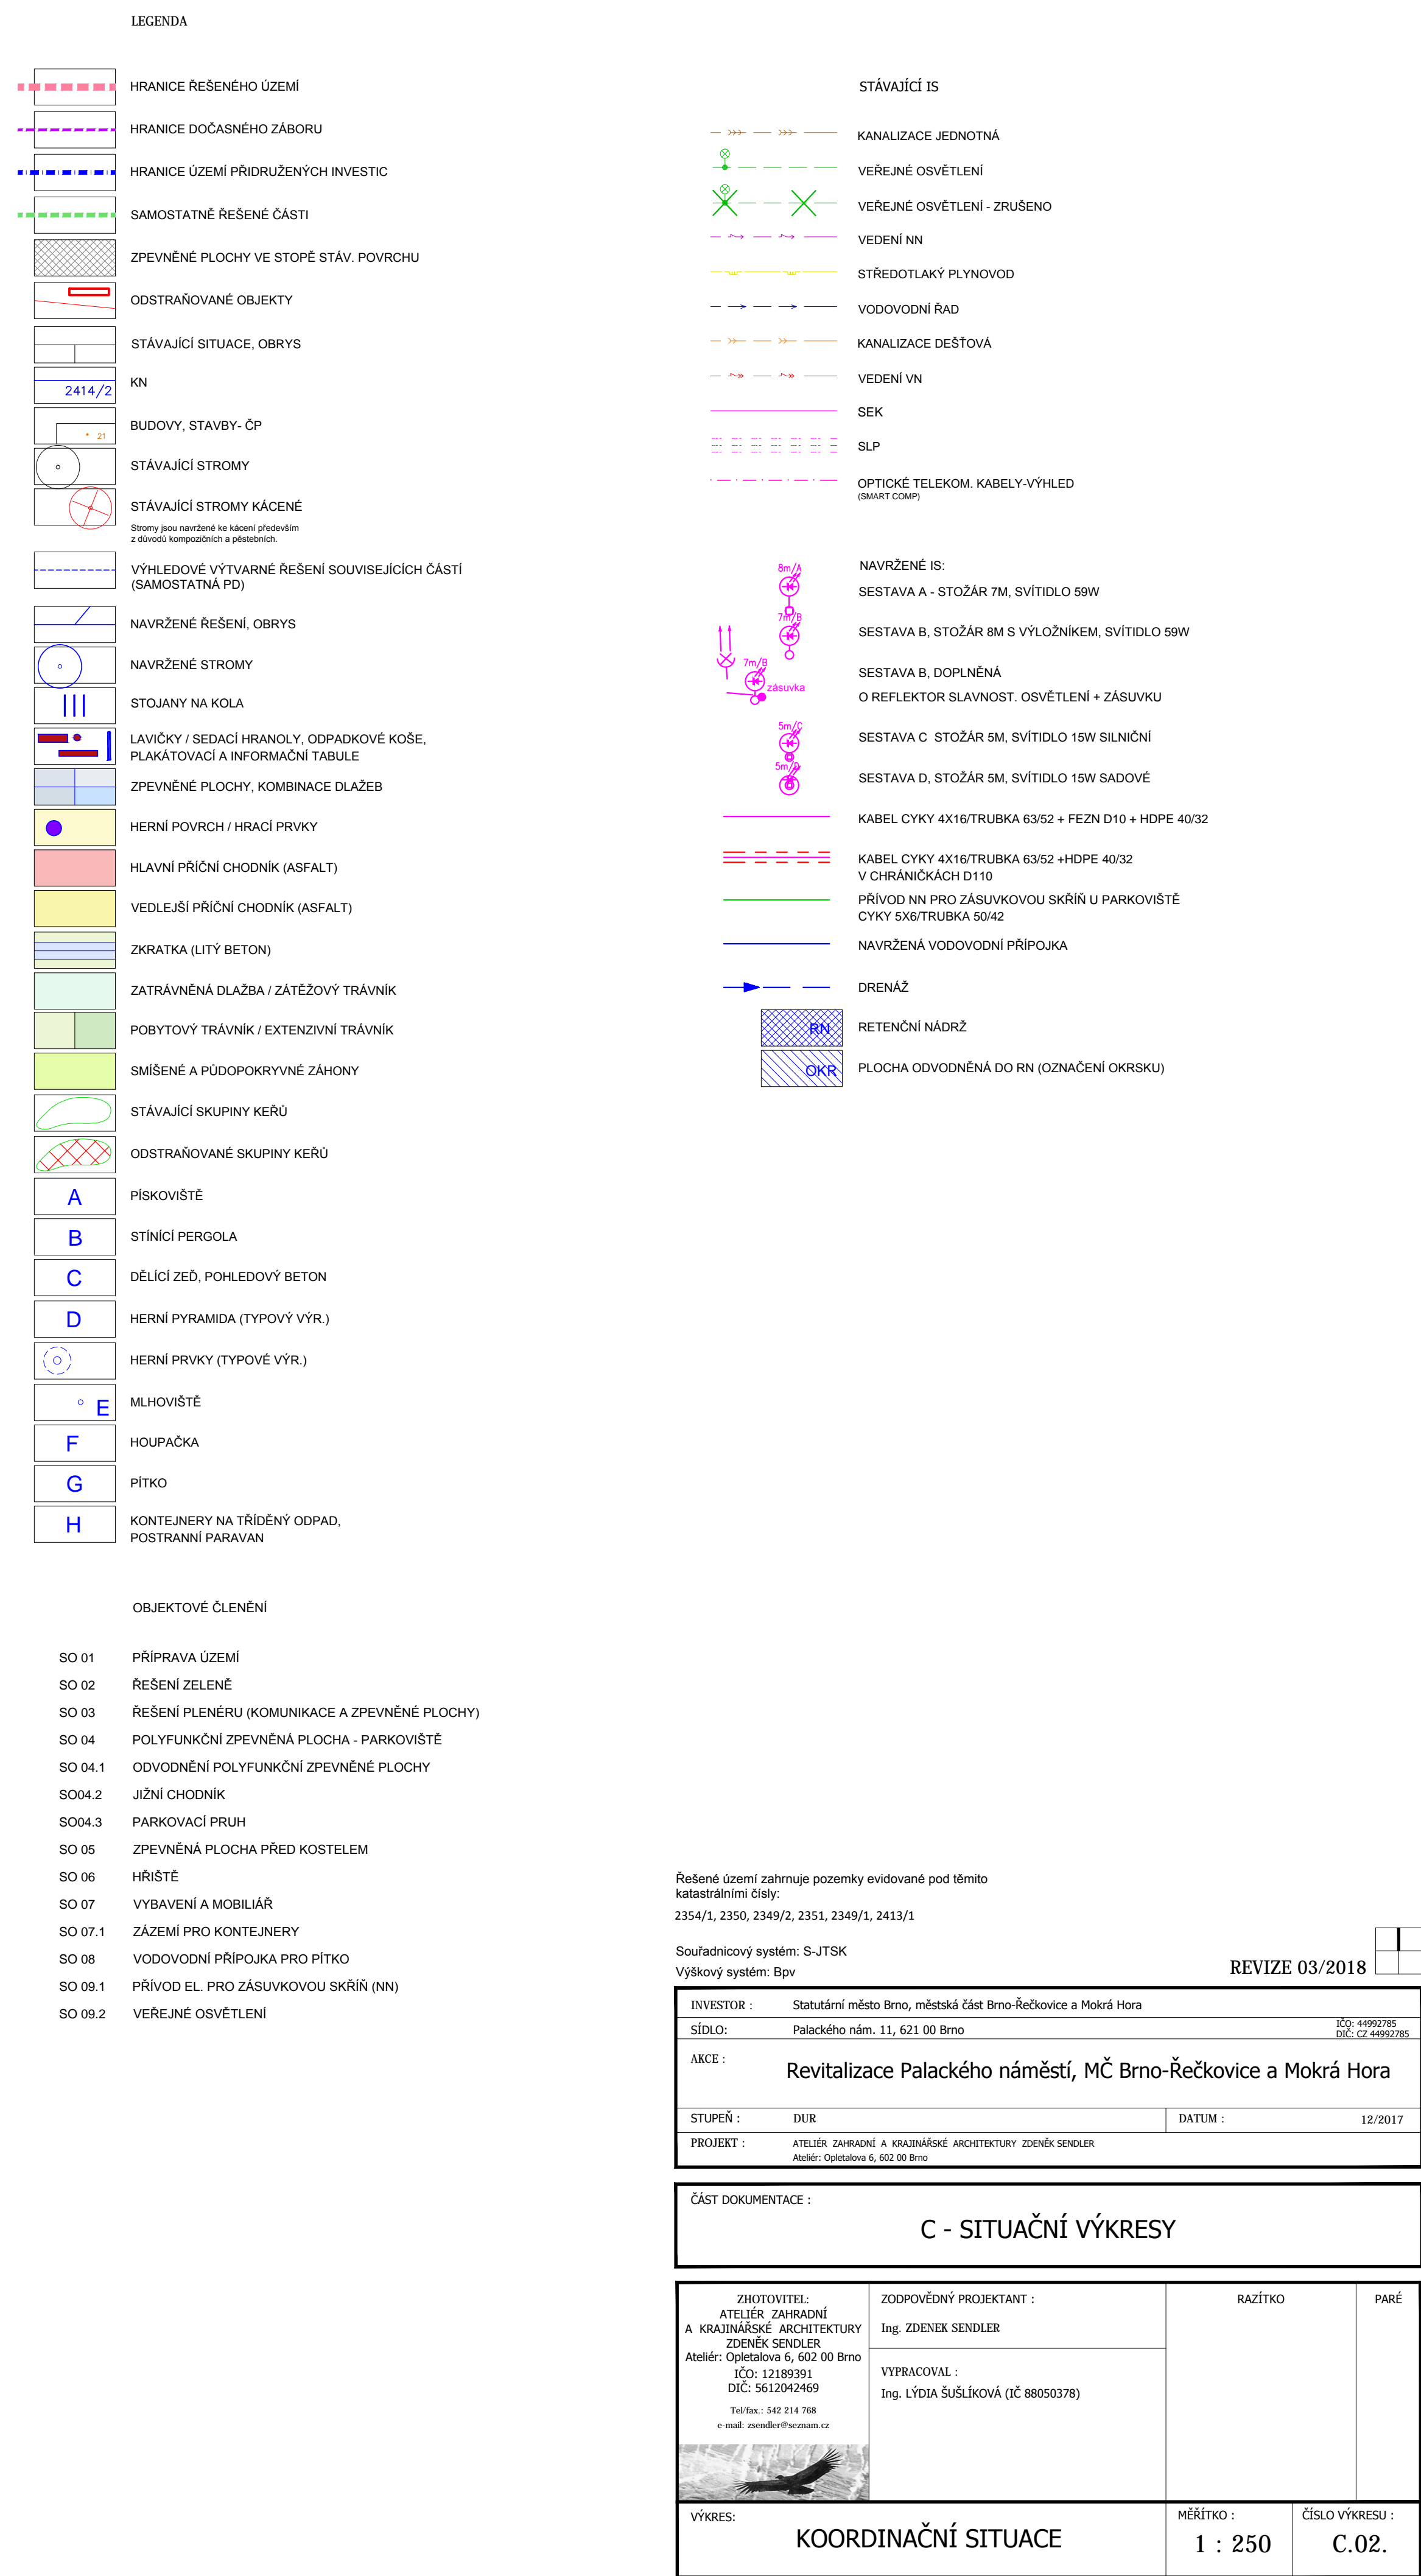

Řešené území zahrnuje pozemky evidované pod těmito katastrálními čísly:
2354/1, 2350, 2349/2, 2351, 2349/1, 2413/1

Souřadnicový systém: S-JTSK
Výškový systém: Bpv

REVIZE 03/2018

INVESTOR :	Statutární město Brno, městská část Brno-Řečkovice a Mokrá Hora		
SÍDLO :	Palackého nám. 11, 621 00 Brno	IČO :	44992785
AKCE :		DIČ :	CZ 44992785
Revitalizace Palackého náměstí, MČ Brno-Řečkovice a Mokrá Hora			
STUPEŇ :	DUR	DATUM :	12/2017
PROJEKT :	ATELIER ZADÁVACÍ A KRAJINÁŘSKÉ ARCHITECTURY ZDENĚK SENDER Asist.: Opatovská 6, 602 00 Brno		

ČÁST DOKUMENTACE :

C - SITUAČNÍ VÝKRESY

<p>ZHOTOVITEL: ATELIER ZAHRADNÍ A KRAJINÁŘSKÉ ARCHITEKTURY ZDENĚK SEDLÁŘ Atelier: Opatovska 6, 602 00 Brno IČO: 12189391 DIČ: 5612942469</p> <p>Telefon : 542 214 708 e-mail: zsedlar@seznam.cz</p> 	<p>ZGODPOVĚDNÝ PROJEKTANT : Ing. ZDENĚK SEDLÁŘ</p> <p>VYPRACOVAL : Ing. LYDIA ŠUŠLIKOVÁ (tč. 88005378)</p>	<p>RAŽITKO</p>	<p>PARÉ</p>
<p>VÝKRES:</p> <p>KOORDINAČNÍ SITUACE</p>	<p>MĚŘÍTKO : 1 : 250</p>	<p>ČÍSLO VÝKRESU : C.02.</p>	