



PŮDORYS V ÚROVNI +1.00 M1:25

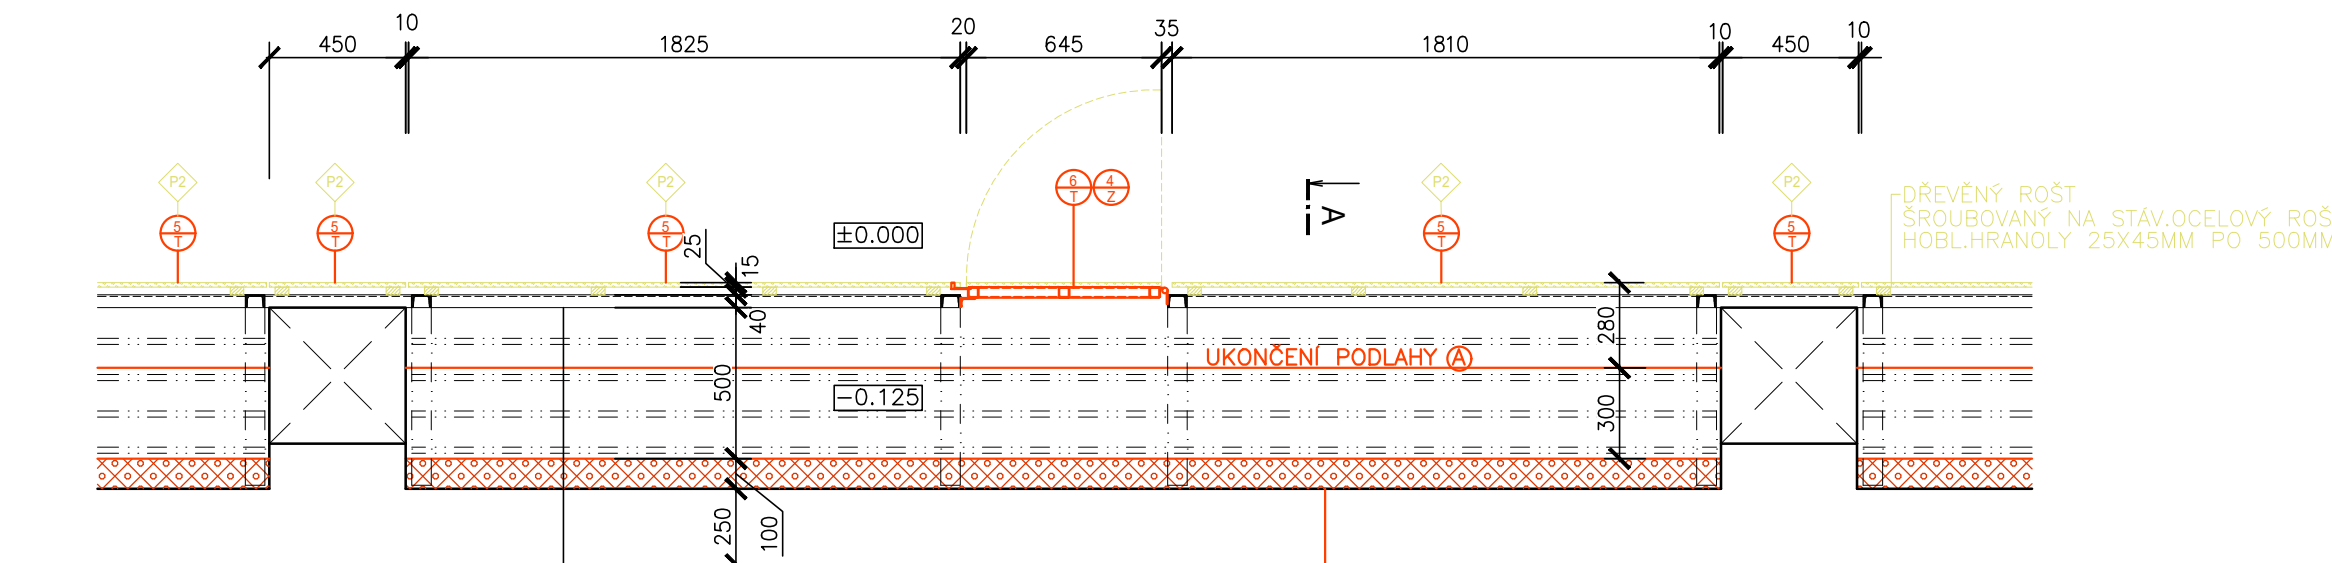

POHLED M1:25

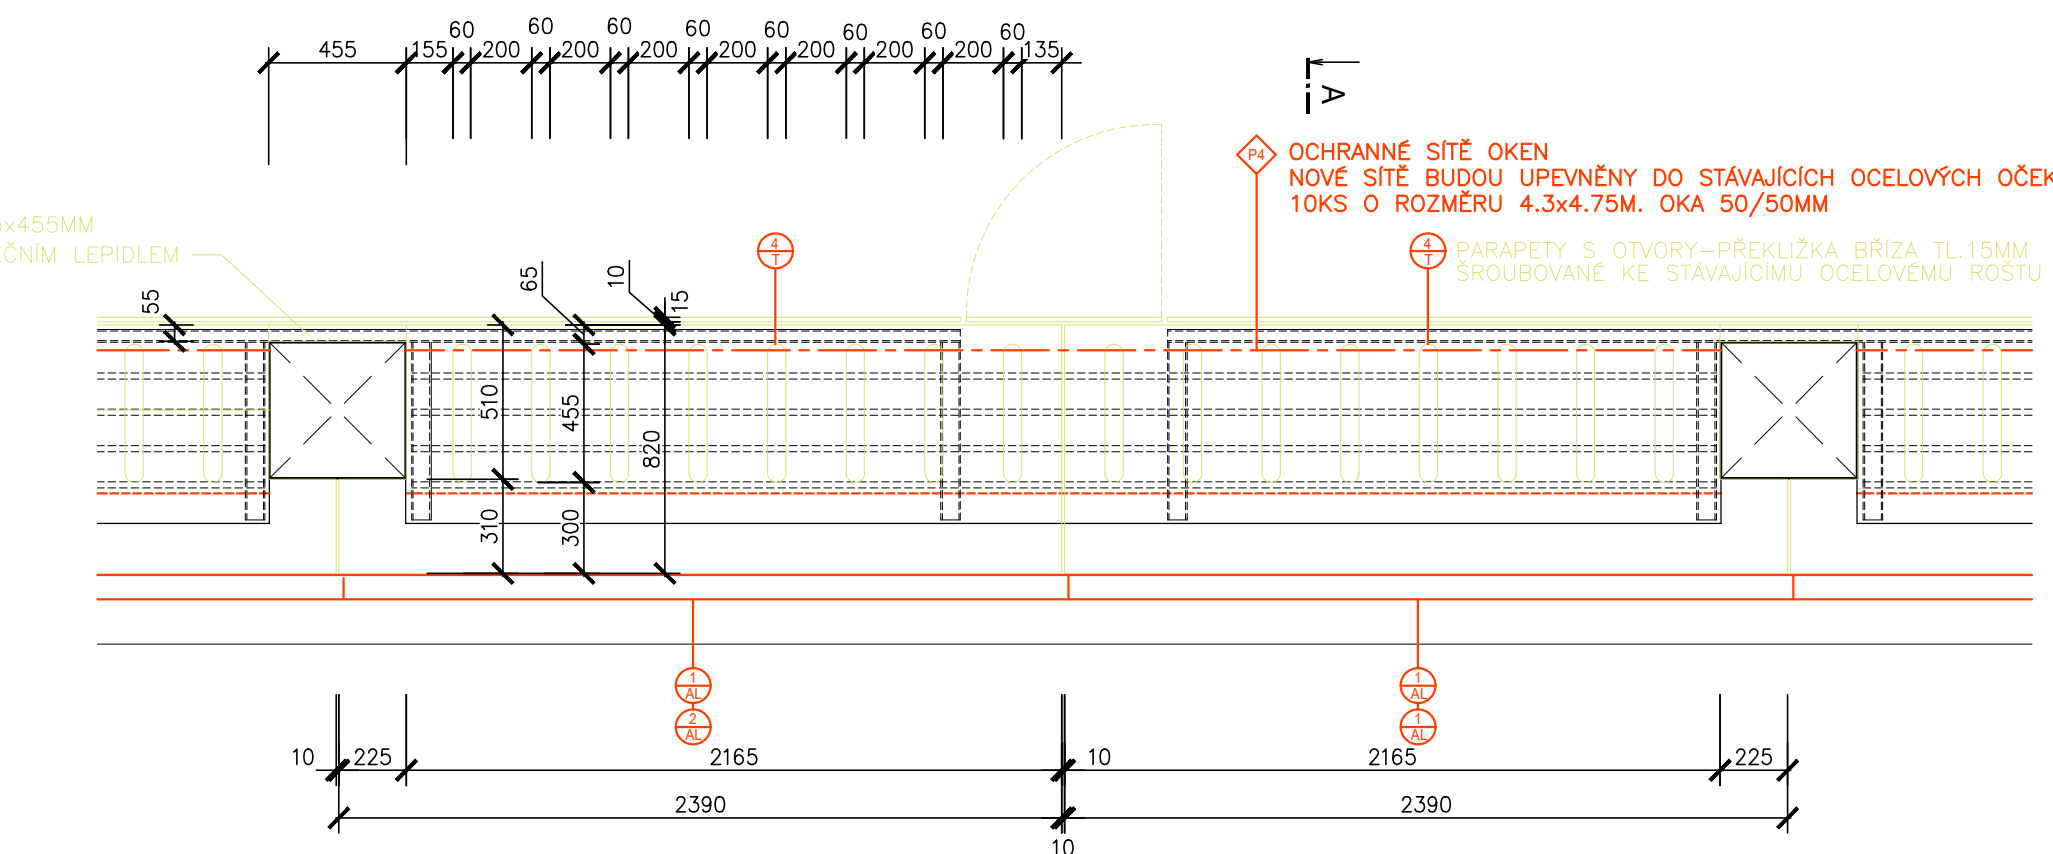

Technical drawing of a door frame (JEKL 2x30x30MM) showing dimensions: height 1730, width 635, and internal panel dimensions (35, 265, 265, 35).


PÁKOVÝ ZÁMEK

ZIOKENNÍ OCELOVÝ ROŠT

K-A-1 30x50, DL.1500MM

PANT NA DVEŘE NAVAROVACÍ

± 0.00 —PODLAHA 1.NP

	VYPRACOVAL:		ZODPOVĚDNÝ PROJEKTANT:		ING.BUREŠ LUDĚK projektant	
	ING.BUREŠ LUDĚK		ING.BUREŠ LUDĚK		Podskalská 22b, 62400 Brno tel.608753762 e-mail:ludekbures@a90.cz IČO: 441 43 397 DIČ: CZ59040402089	
	INVESTOR: STATUTÁRNÍ MĚSTO BRNO,ČÁST ŘECKOVICE A MOKRÁ HORA BRNO,PALACKÉHO NÁM.11					
	AKCE: REKONSTRUKCE TĚLOCVIČNÝ ZŠ NOVOMĚSTSKÁ 21, BRNO				ČÍSLO KOPIE:	
PODSKALSKÁ 22B 62400 BRNO TEL.608753762		STUPEŇ: DOKUMENTACE PRO PROVÁDĚNÍ STAVBY		DATUM: ZÁŘÍ 2023		
		OBSAH: ŘEŠENÍ DŘEV.OBKladu POD OKNY		MĚŘÍTKO 1:25		ČÍSLO VÝKRESU D.1.1.15