




POZN.:
-VZDALENOSTI FASÁDY KOTELNY A FASÁDY MŠ 2020 mm
-VZDALENOSTI SOKLU KOTELNY A SOKLU FASÁDY MŠ 2080 mm

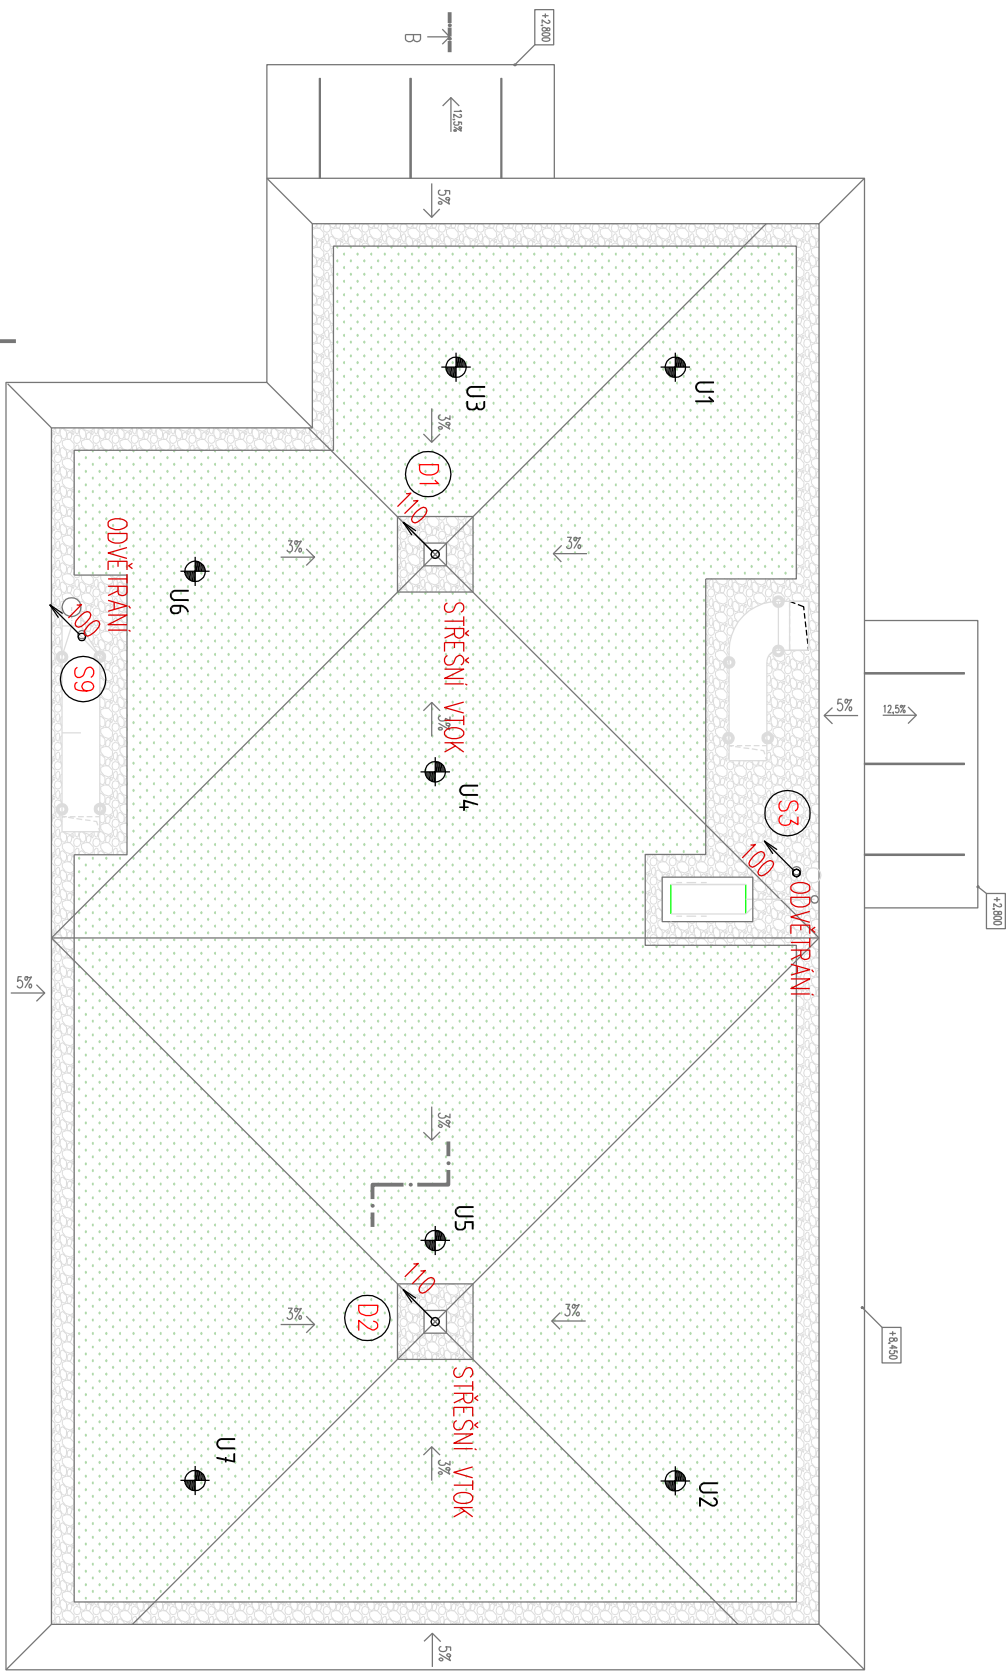


| R1 - SKLADBA STŘECHY | |
|---|-----------|
| EXTENZIVNÍ ZELENÁ STŘECHA | |
| - ROZCHODNÍKOVÁ ROHOŽ Topmat S/S | 30 mm |
| - EXTENZIVNÍ SUBSTRÁT | 60 mm |
| - HYBRIDNÍ DESKA Enviboard 20 | 20 mm |
| - SEPARAČNÍ A OCHRANNÁ VRSTVA | 5 mm |
| - HYDROIZOLAČNÍ VRSTVA - fólie z měkčeného PVC-P mechanicky kotvená | 1,8 mm |
| - SEPARAČNÍ VRSTVA - sklolákníť nekánaná textilie | - |
| HMOTNOST SKLADBY V NASYCENÉM STAVU = 114 kg/m ² | |
| - DEKERIMETER SD 150 (λ = 0,035 W/m.K) | 80 mm |
| - TEPELNĚIZOLAČNÍ DESKY ze stabilizovaného pěnového polystyrenu EPS 100 S (λ = 0,035 W/m.K) | 160 mm |
| - PAROZÁBRANA | |
| - MONOLITICKÁ SILIKÁTOVÁ VRSTVA (BETON VE SPÁDU) | 50-190 mm |
| - NOSNÁ K-CE - DUTINOVÉ PŘEDPĚJATÉ PANELY SPIROLL | 320 mm |
| - OMÍTKA | |

LEGENDA:

- (S1) OZNAČENÍ ODPADU/STOUPAČKY SPLAŠKOVÉ KANALIZACE
- (D1) OZNAČENÍ ODPADU/STOUPAČKY DEŠŤOVÉ KANALIZACE



0 1 m 2 m 5 m

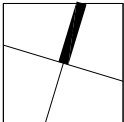

| | |
|---|-------------------------------------|
| © Ing. arch. Josef KOBZIK, autor návrhu projektu Tento výkres požívá ochrany dle zákona č. 121/2000 Sb. (autorský zákon). Výkres nesmí být používán, výjma účelu, pro nějž byl pořízen a nesmí být poskytnut třetí osobě bez dohody klienta a autora návrhu projektu. | |
| GENERÁLNÍ PROJEKTANT: RGB STUDIO s.r.o., Minská 921/1a, 616 00 BRNO, tel: 543 330 072 | |
| VEDOUČÍ PROJEKTU (HIP): | VYPRACOVALI: KONTROLOVAL: |
| Ing.arch. Josef KOBZIK | Zedňka Koudelková Zedňka Koudelková |
| INVESTOR: Statutární město Brno, Městská část Brno-Řečkovice, Palackého nám. 77/11, 621 00 Brno | |
| NÁZEV ZAKÁZKY: | |
| ADAPTACE BUDOVY BÝVALÉ KOTELNY PŘI ULICI MĚŘIČKOVA 46 NA PROSTORY MŠ | |
| PROFESÍ: | STAVEBNÍ OBJEKT: |
| D.1.4 ZDRAVOTNĚ TECHNICKÉ INSTALACE | SO-01 |
| NÁZEV VÝKRESU: | PÁŘE: |
| PŮDORYS STŘECHY - KANALIZACE | ČÍSLO VÝKRESU: 5 |
| R G B S T U D I O Remeslářská tř. 787/1a 639 00 BRNO provozovna: Minská 921/8 616 00 BRNO tel +420 543 330 072 mail info@rgbstudio.cz web www.rgbstudio.cz | |
| STUPEŇ: | DOKUMENTACE PRO SPOLEČNÉ POVOLENÍ |
| DATUM: | 10 / 2020 |
| ČÍSLO ZAKÁZKY: | 2020_02 |
| MĚŘÍTKO: | 1:100 |
| PÁŘE: | ČÍSLO VÝKRESU: 5 |