



VÝSADBA STROMU VE VOLNÉ PLOŠE  
ÚPRAVA PĚSTEBNÍHO PROSTORU, 1:25

ŘEZ

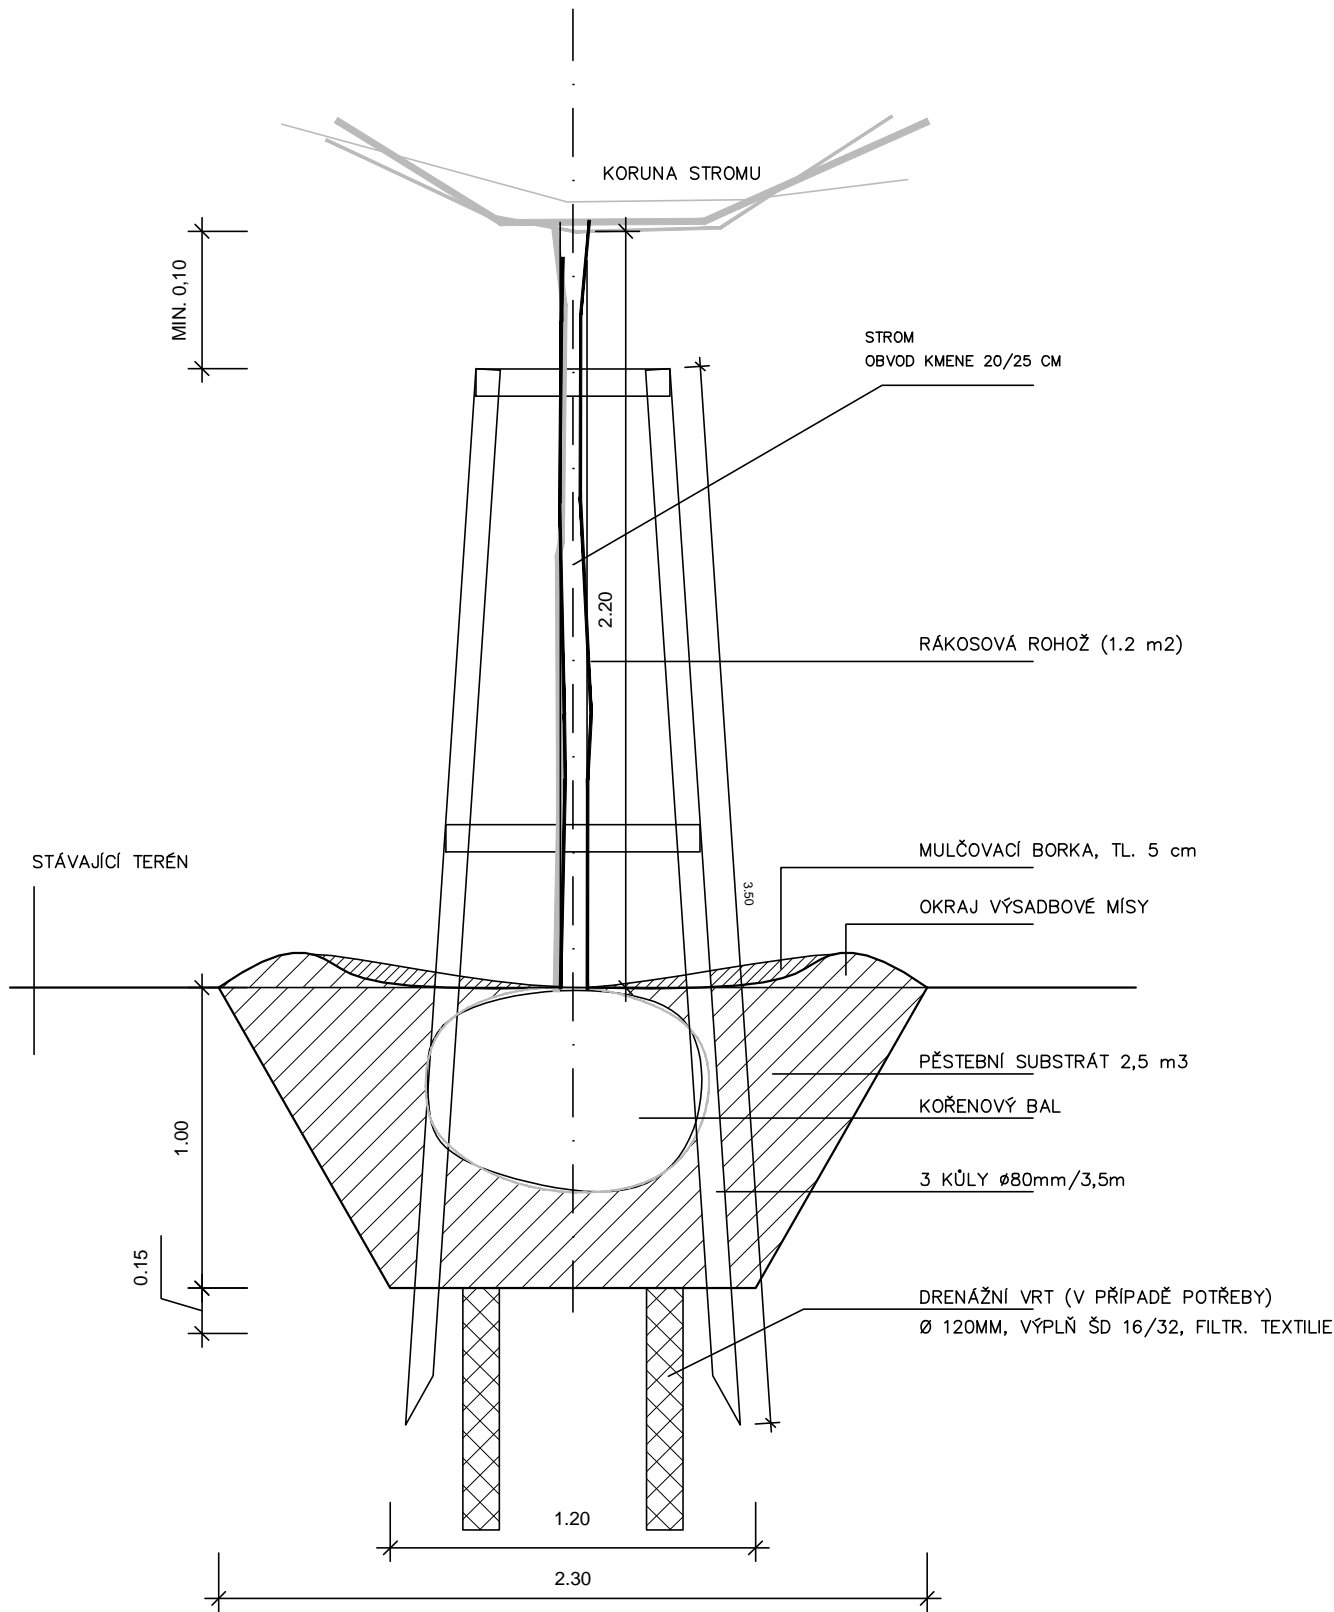


PŮDORYS

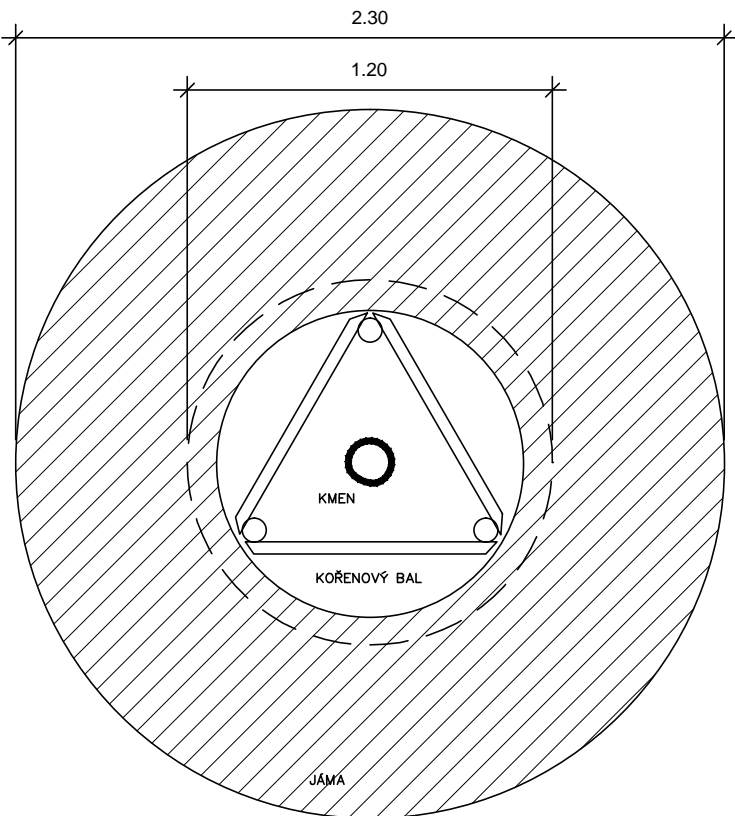


VÝSADBA STROMU V DLÁŽDĚNÉ PLOŠE  
ÚPRAVA PĚSTEBNÍHO PROSTORU, 1:25

ŘEZ

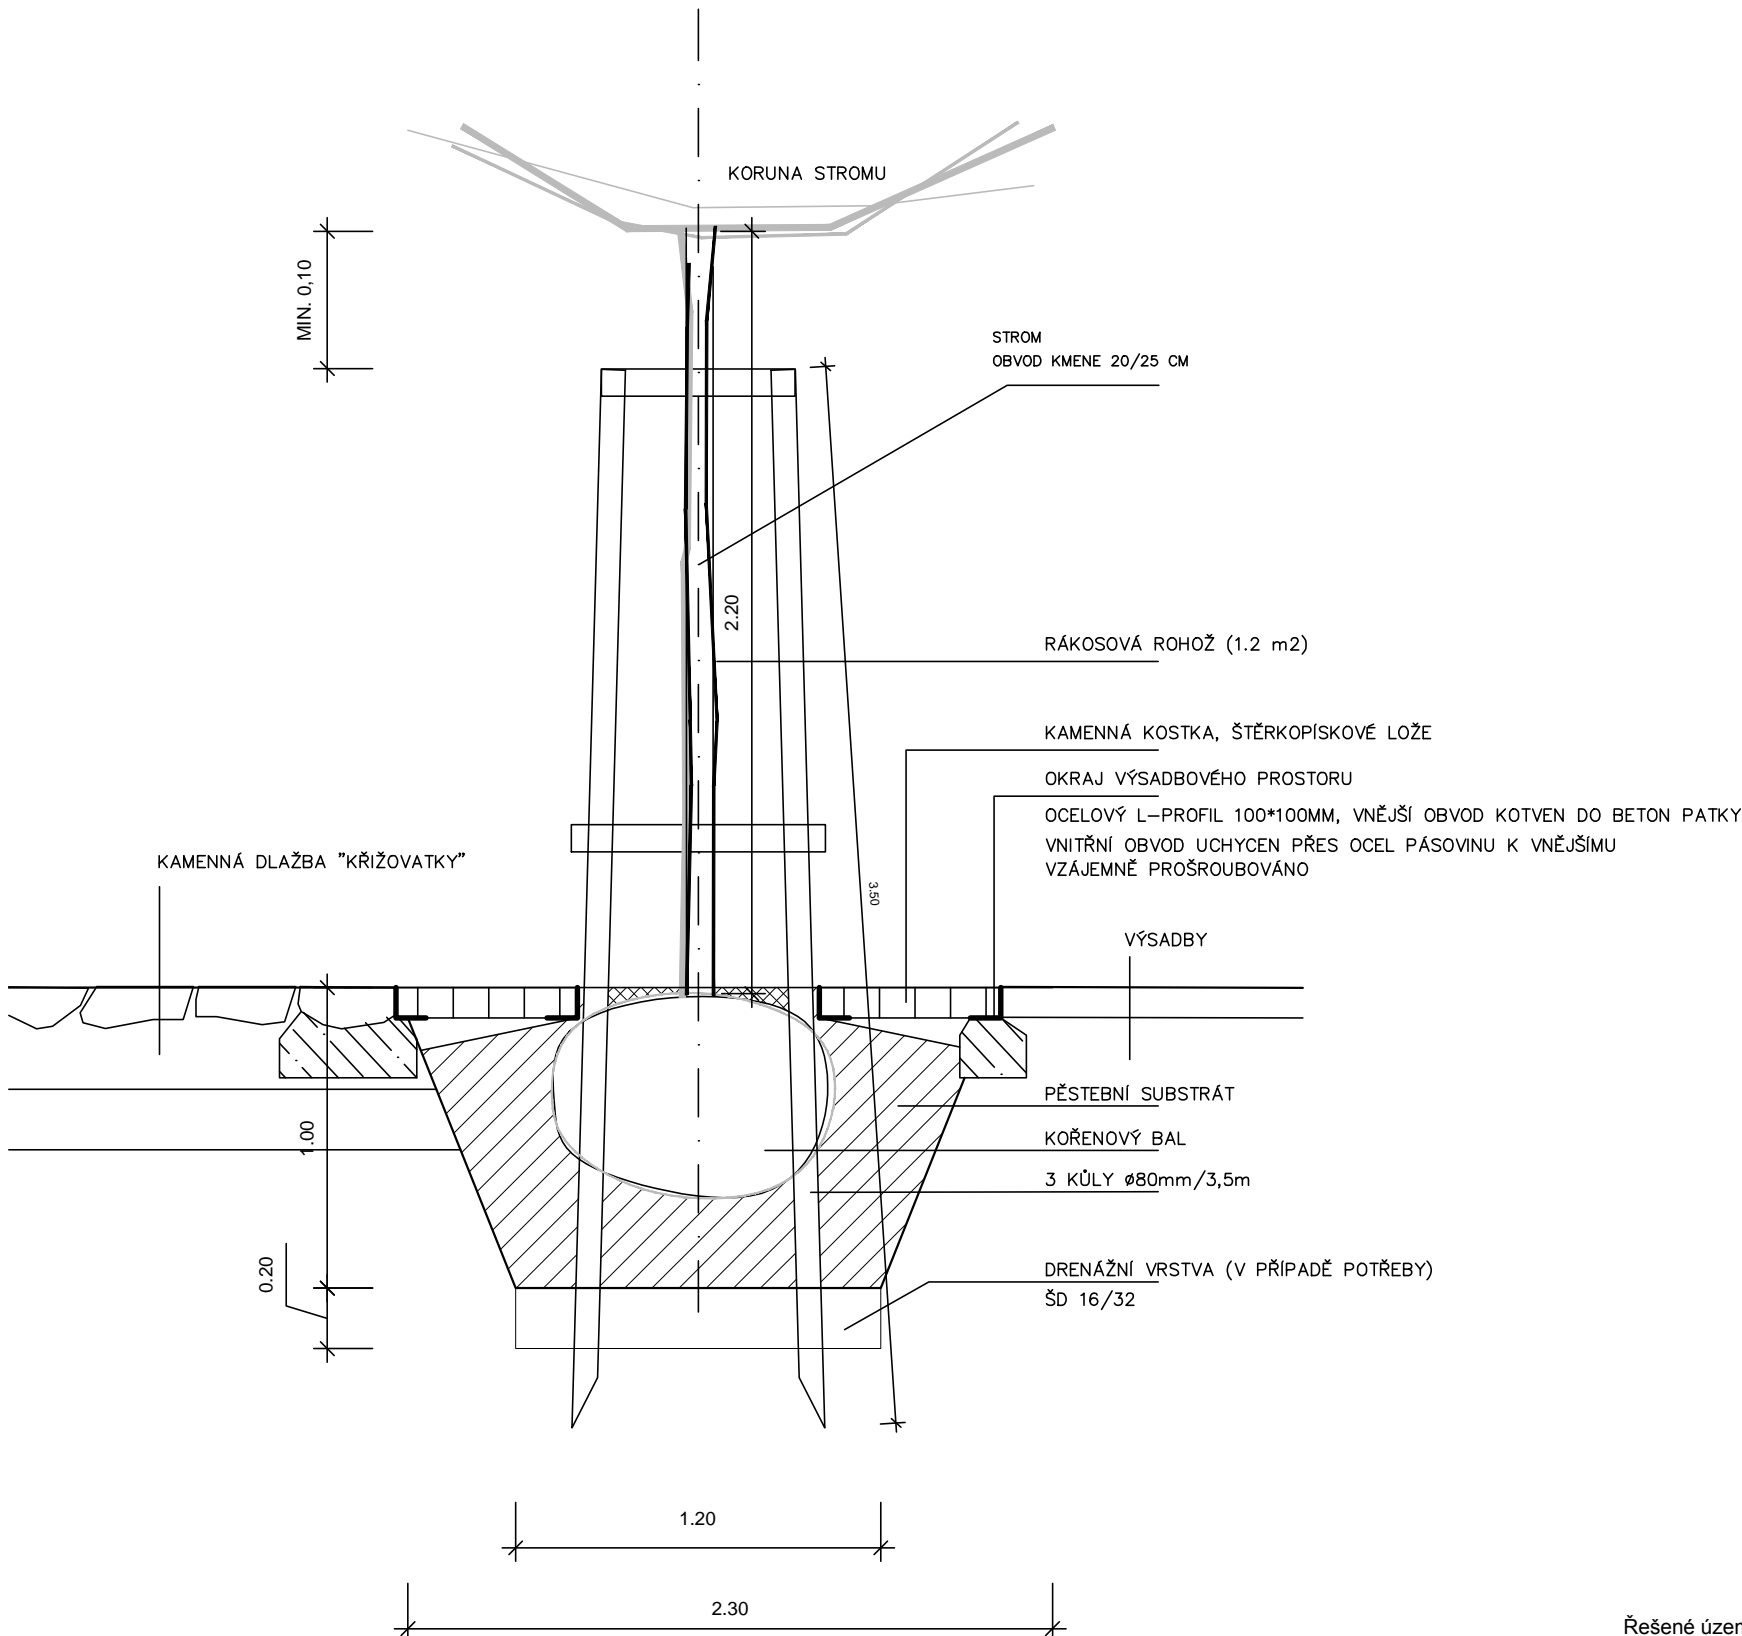

PŮDORYS

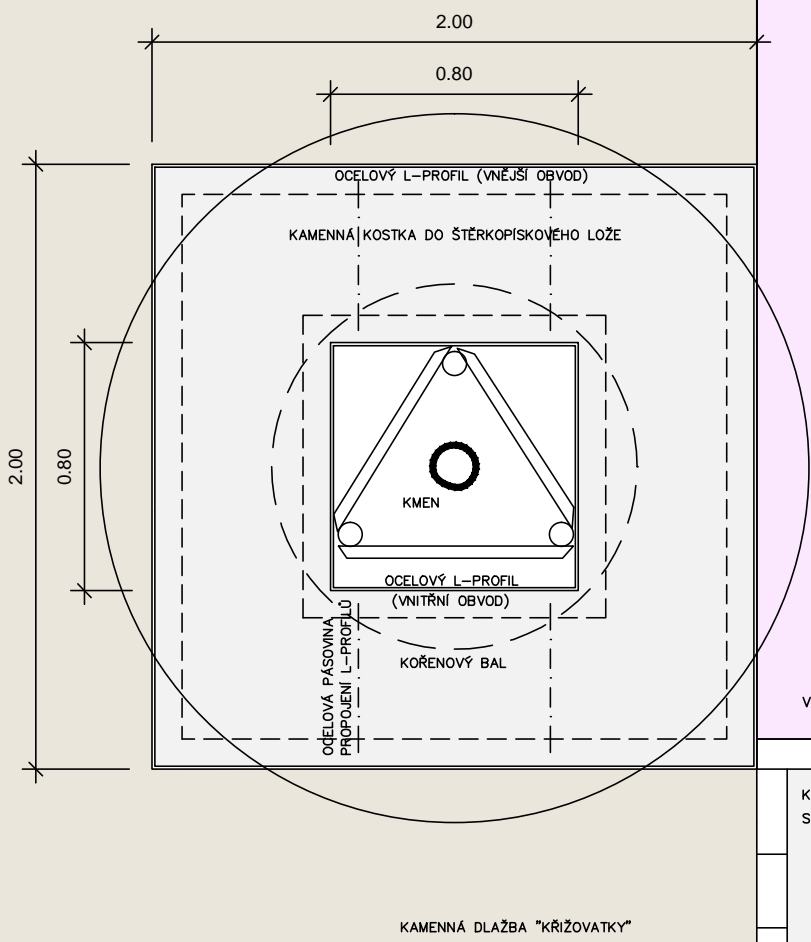

Řešené území zahrnuje pozemky evidované pod těmito katastrálními čísly:  
2354/1, 2350, 2349/2, 2351, 2349/1, 2413/1

Souřadnicový systém: S-JTSK  
Výškový systém: Bpv

INVESTOR :	Statutární město Brno, městská část Brno-Řečkovice a Mokrá Hora
SÍDLO:	Palackého nám. 11, 621 00 Brno
AKCE :	Revitalizace Palackého náměstí, MČ Brno-Řečkovice a Mokrá Hora
STUPEŇ :	PDPS
PROJEKT :	ATELIÉR ZAHRADNÍ A KRAJINÁŘSKÉ ARCHITEKTURY ZDENĚK SENDLER Ateliér: Opletalova 6, 602 00 Brno
DATUM :	03/2018 REV: 11/2018

ČÁST DOKUMENTACE :	SO 02 ŘEŠENÍ ZELENĚ
--------------------	---------------------

ZHOTOVITEL: ATELIÉR ZAHRADNÍ A KRAJINÁŘSKÉ ARCHITEKTURY ZDENĚK SENDLER Ateliér: Opletalova 6, 602 00 Brno IČO: 12189391 DIČ: 5612042469 Tel/fax.: 542 214 768 e-mail: zsender@seznam.cz	ZODPOVĚDNÝ PROJEKTANT : Ing. ZDENĚK SENDLER	RAZÍTKO	PARÉ
VÝKRES: DETAILY VÝSADBY STROMU	MĚŘÍTKO : 1:25	ČÍSLO VÝKRESU : SO02.4	