


SCHÉMA ROZMÍSTĚNÍ LAVIC V AREÁLU - 33 ks


POZN.: KÓTOVÁNO NA STŘED LAVIC

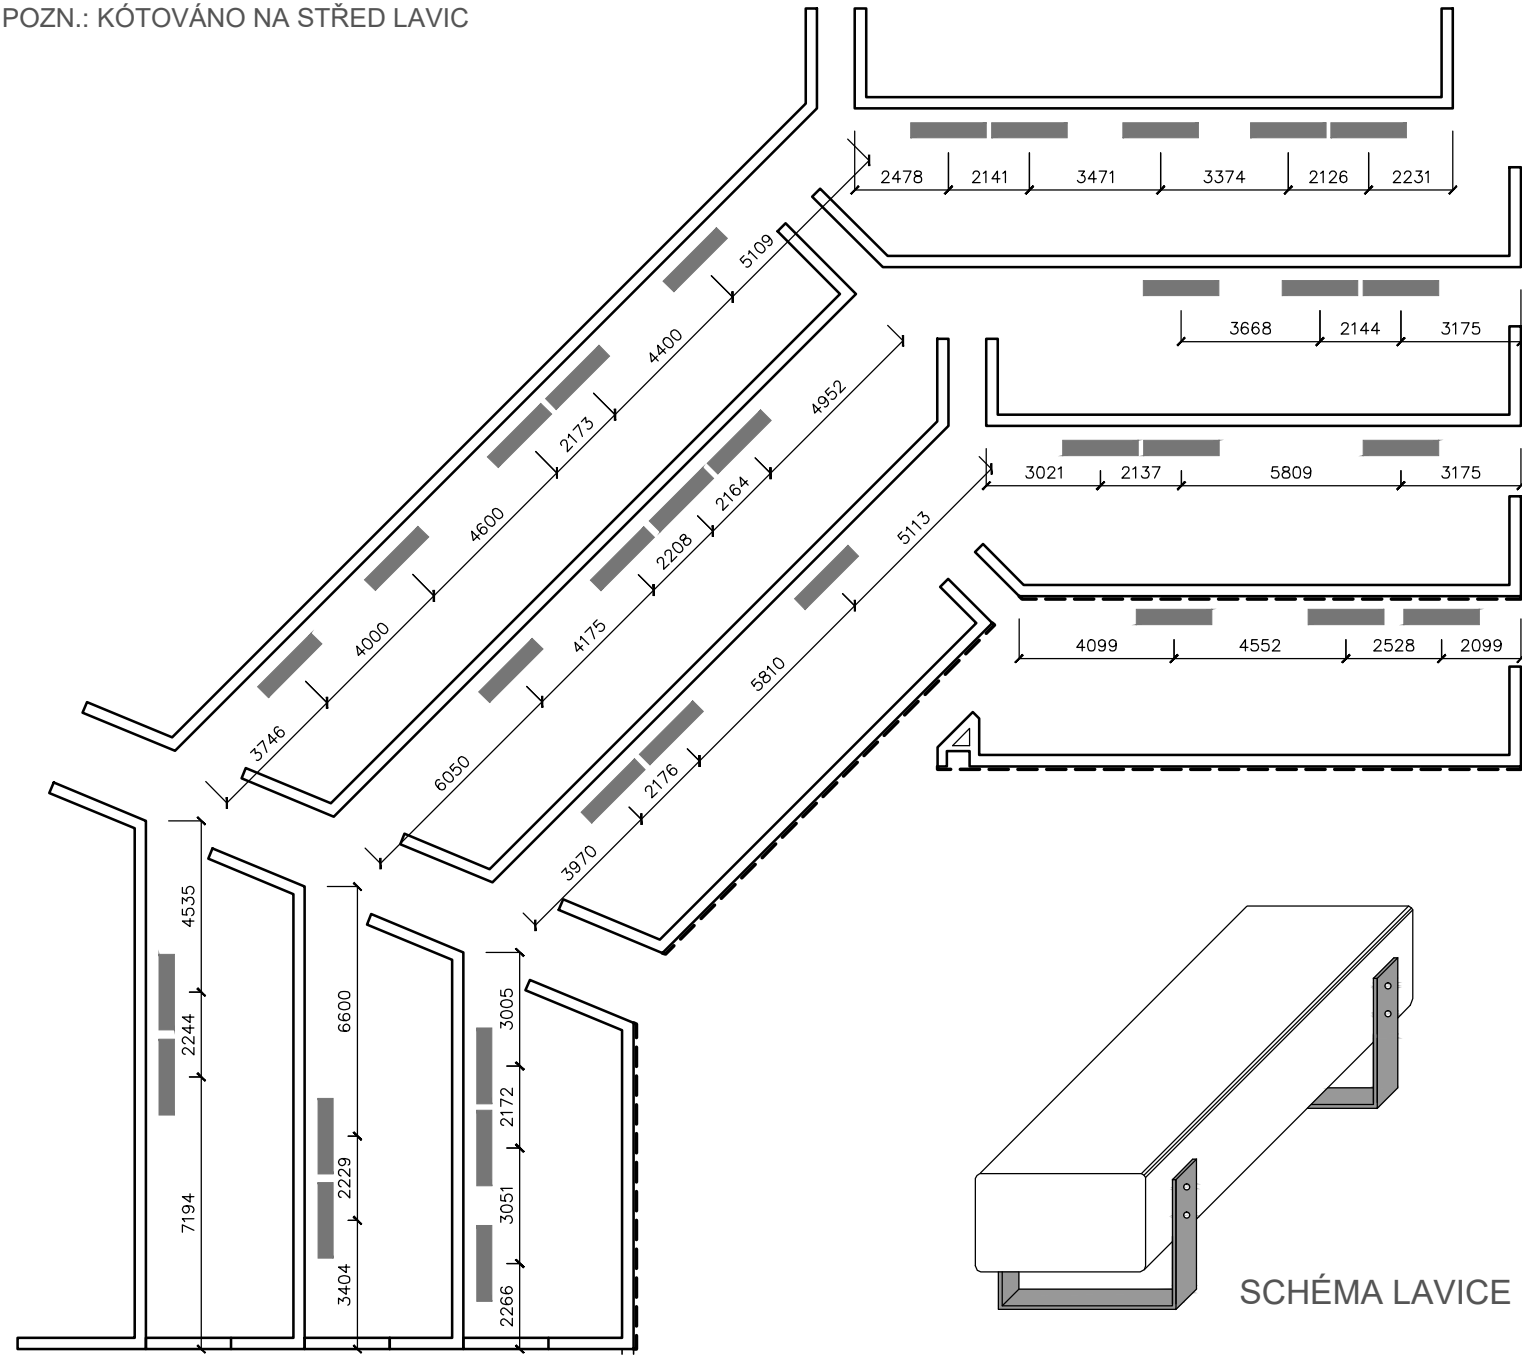

VŠEOBECNÉ POZNÁMKY


- A - VÝKRES NENAHRADUJE DÍLENSKOU DOKUMENTACI. DÍLENSKOU DOKUMENTACI PŘEDLOŽÍ DODAVATEL PŘED VÝROBOU KE SCHVÁLENÍ PROJEKTANTOVI A INVESTOROVI.
- B - PŘED ZAPOČETÍM JAKÝCHKOLI PRACÍ, ZEJMÉNA PRACÍ VÝKOPOVÝCH, JE POVINEN INVESTOR POŽÁDAT SPRÁVCE INŽENÝRSKÝCH SÍTÍ O JEJICH ZAMĚŘENÍ A VYTÝČENÍ.
- C - PŘI PRÁCI JE TŘEBA RESPEKTOVAT OCHRANNÁ PÁSMA SÍTÍ A DODRŽOVAT BEZPEČNOST PRÁCE A ZÁVAZNÉ PŘEDPISY A NORMY. DODAVATEL JE POVINEN CHRÁNIT STÁVAJÍCÍ INŽENÝRSKÉ SÍTĚ.
- D - ZÁKLADOVÉ PATKY VČETNĚ VÝKOPOVÝCH PRACÍ A KOTVENÍ JSOU SOUČÁSTÍ DODÁVKY MOBILIÁŘE.
- E - DODAVATEL STAVBY PŘED ZAHÁJENÍM STAVEBNÍCH PRACÍ PŘEDLOŽÍ PROJEKTANTOVI VZORKY MATERIÁLŮ/VÝROBKŮ K ODSOUHLASENÍ .

SMĚRNÝ DETAIL 04 - DETAIL SEDACÍCH LAVIC - T/02  
M 1:20

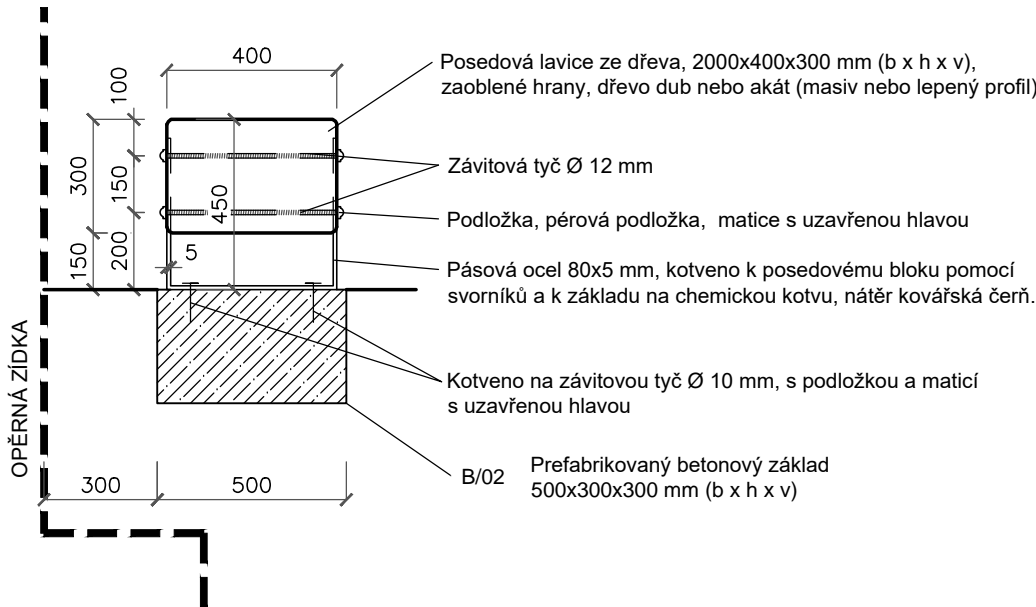

POZNÁMKA: V MÍSTĚ OSAZENÍ ZÁKLADU BUDE PŘERUŠEN LEM Z/22.

PŮDORYS LAVICE  
M 1:20

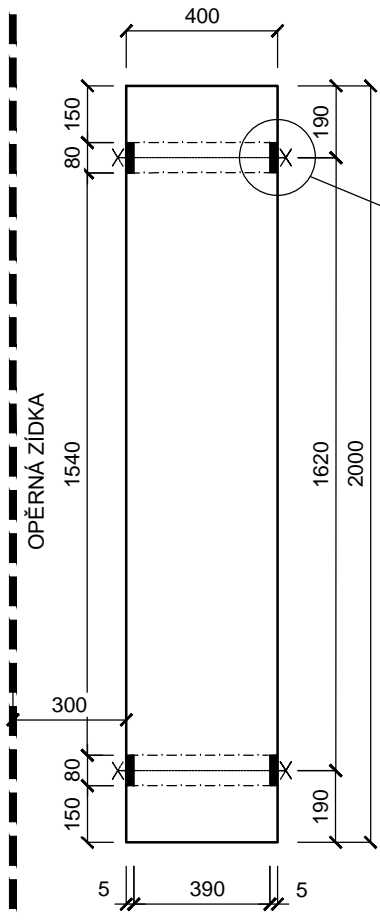

AMFITEÁTR - AREÁL BÝVALÉHO PIVOVARU  
BRNO - ŘEČKOVICE

|                   |  |  |  |
|-------------------|--|--|--|
| STAVEBNÍK         | Statutární město Brno, Městská část Brno-Řečkovice a Mokrá Hora<br>Palackého nám. 11, 621 00 Brno-Řečkovice a Mokrá Hora |  |  |
| HLAVNÍ PROJEKTANT | P.P. Architects s.r.o.<br>Slovinská 29, Brno, 612 00   | tel. +420 541 210 454<br>atelier@pparchitects.cz   |  |
| ZODP. PROJEKTANT  |  | Ing. arch. Pavel Pekár<br>Číslo a typ autorizace: 02833 A<br>+420 606 268 954, pekar@pparchitects.cz |  |
| ZPRACOVATEL ČÁSTI |  | P.P. Architects s.r.o.<br>Slovinská 29, Brno, 612 00<br>+420 541 210 454, atelier@pparchitects.cz    |  |
| VYPRACOVAL        |  | Ing. arch. Bořek Knytl<br>Ing. et Ing. Jakub Bulíček   |  |

|        |                                    |
|--------|------------------------------------|
| ČÁST   | D.1 DOKUMENTACE STAVEBNÍHO OBJEKTU |
| OBJEKT | SO 02 - AMFITEÁTR                  |

SMĚRNÝ DETAIL 04 - DETAIL SEDACÍCH LAVIC

|         |           |                               |      |
|---------|-----------|-------------------------------|------|
| MĚŘÍTKO | 1:20      | VÝKRES<br>SO 02<br>D.1.1.2_03 | PARÉ |
| DATUM   | 11 / 2020 |                               |      |
| REVIZE  |           |                               |      |
| STUPĚŇ  | JP        |                               |      |