



naše značka
5003111628
vyřizuje
Jana Ščudlová
e-mail
technici@gasnet.cz
datum
15.07.2024

P. P. Architects s. r. o.
Slovinská 693/29
61200 Brno

Věc:

Rekonstrukce areálu bývalého pivovaru, Brno – Řečkovice, II. etapa - toalety

K.ú. - p.č.: Řečkovice

Stavebník: P. P. Architects s. r. o. , Slovinská 693/29 , 61200 Brno

Účel stanoviska: Povolení stavby - stavební režim (ÚR+SP)

GasNet, s.r.o., jako provozovatel distribuční soustavy (PDS) a technické infrastruktury, zastoupený GasNet Služby, s.r.o., vydává toto stanovisko:

V zájmové lokalitě se nachází stávající NTL, STL plynovodní vedení, které nebude dle předložené situace výše uvedenou stavbou dotčeno.

V rozsahu této stavby souhlasíme s povolením stavby dle zákona 183/2006 Sb. ve znění pozdějších předpisů. Tento souhlas platí pro územní řízení, řízení o územním souhlasu, veřejnoprávní smlouvy pro umístění stavby, zjednodušené územní řízení, ohlášení, stavební řízení, společné územní a stavební řízení, vodoprávní řízení, veřejnoprávní smlouvu o provedení stavby nebo oznámení stavebního záměru s certifikátem autorizovaného inspektora.

Pokud se stane stanovisko v době své platnosti součástí rozhodnutí stavebního úřadu (bude citována naše značka stanoviska), prodlužuje se jeho platnost o dobu platnosti rozhodnutí stavebního úřadu.

V zájmovém území se mohou nacházet plynárenská zařízení jiných vlastníků či správců, případně i dlouhodobě nefunkční/neprovozovaná plynárenská zařízení bez dostupných informací o jejich poloze a vlastnictví.

Platí pouze pro území vyznačené v příloze tohoto stanoviska a to 24 měsíců ode dne jeho vydání.

V případě dotčení pozemku v majetku společnosti GasNet, s.r.o. je třeba dále projednat smluvní vztah k tomuto pozemku. Kontakt na projednání naleznete na adrese www.gasnet.cz/cs/kontaktni-system/, činnost "Smluvní vztahy - pozemky a budovy plynárenských zařízení".

GasNet Služby, s.r.o.

Plynárenská 499/1 · Zábřovice · 602 00 Brno · T 555 90 10 10 · www.gasnet.cz

IČ: 27935311 · DIČ: CZ27935311

Zápis do obchodního rejstříku: Krajský soud v Brně, sp. zn. C 57165, dne 26. 7. 2007

Certificate of incorporation: Regional Court in Brno, ref. number C 57165, on 26th July 2007

Zákaznická linka GasNet 555 90 10 10, info@gasnet.cz, www.gasnet.cz

Za správnost a úplnost dokumentace předložené s žádostí včetně jejího souladu s platnými předpisy plně zodpovídá její zpracovatel. Stanovisko nenahrazuje případná další stanoviska k jiným částem stavby.


V případě další korespondence nebo jednání (např. změna stavby) uvádějte naši značku - 5003111628 a datum tohoto stanoviska. Kontakty jsou k dispozici na <https://www.gasnet.cz/cs/kontaktni-system/>.

A handwritten signature in blue ink, appearing to read 'Jana Ščudlová'.

GasNet, s.r.o.
zastoupená společností GasNet Služby, s.r.o., IČ 27935311
Jana Ščudlová
Vedoucí zpracování ext. požadavků-Morava
Oddělení zpracování ext.požadavků-Morava


Přílohy: Orientační zakres plynárenského zařízení, Detailní zakres plynárenského zařízení, Ověřená příloha žadatele, Ověřená příloha žadatele


Provozovatel DS: GasNet, s.r.o.; Stavebník: P. P. Architects s. r. o. , Slovinská 693/29 , 61200 Brno. K.ú.: Řečkovice.

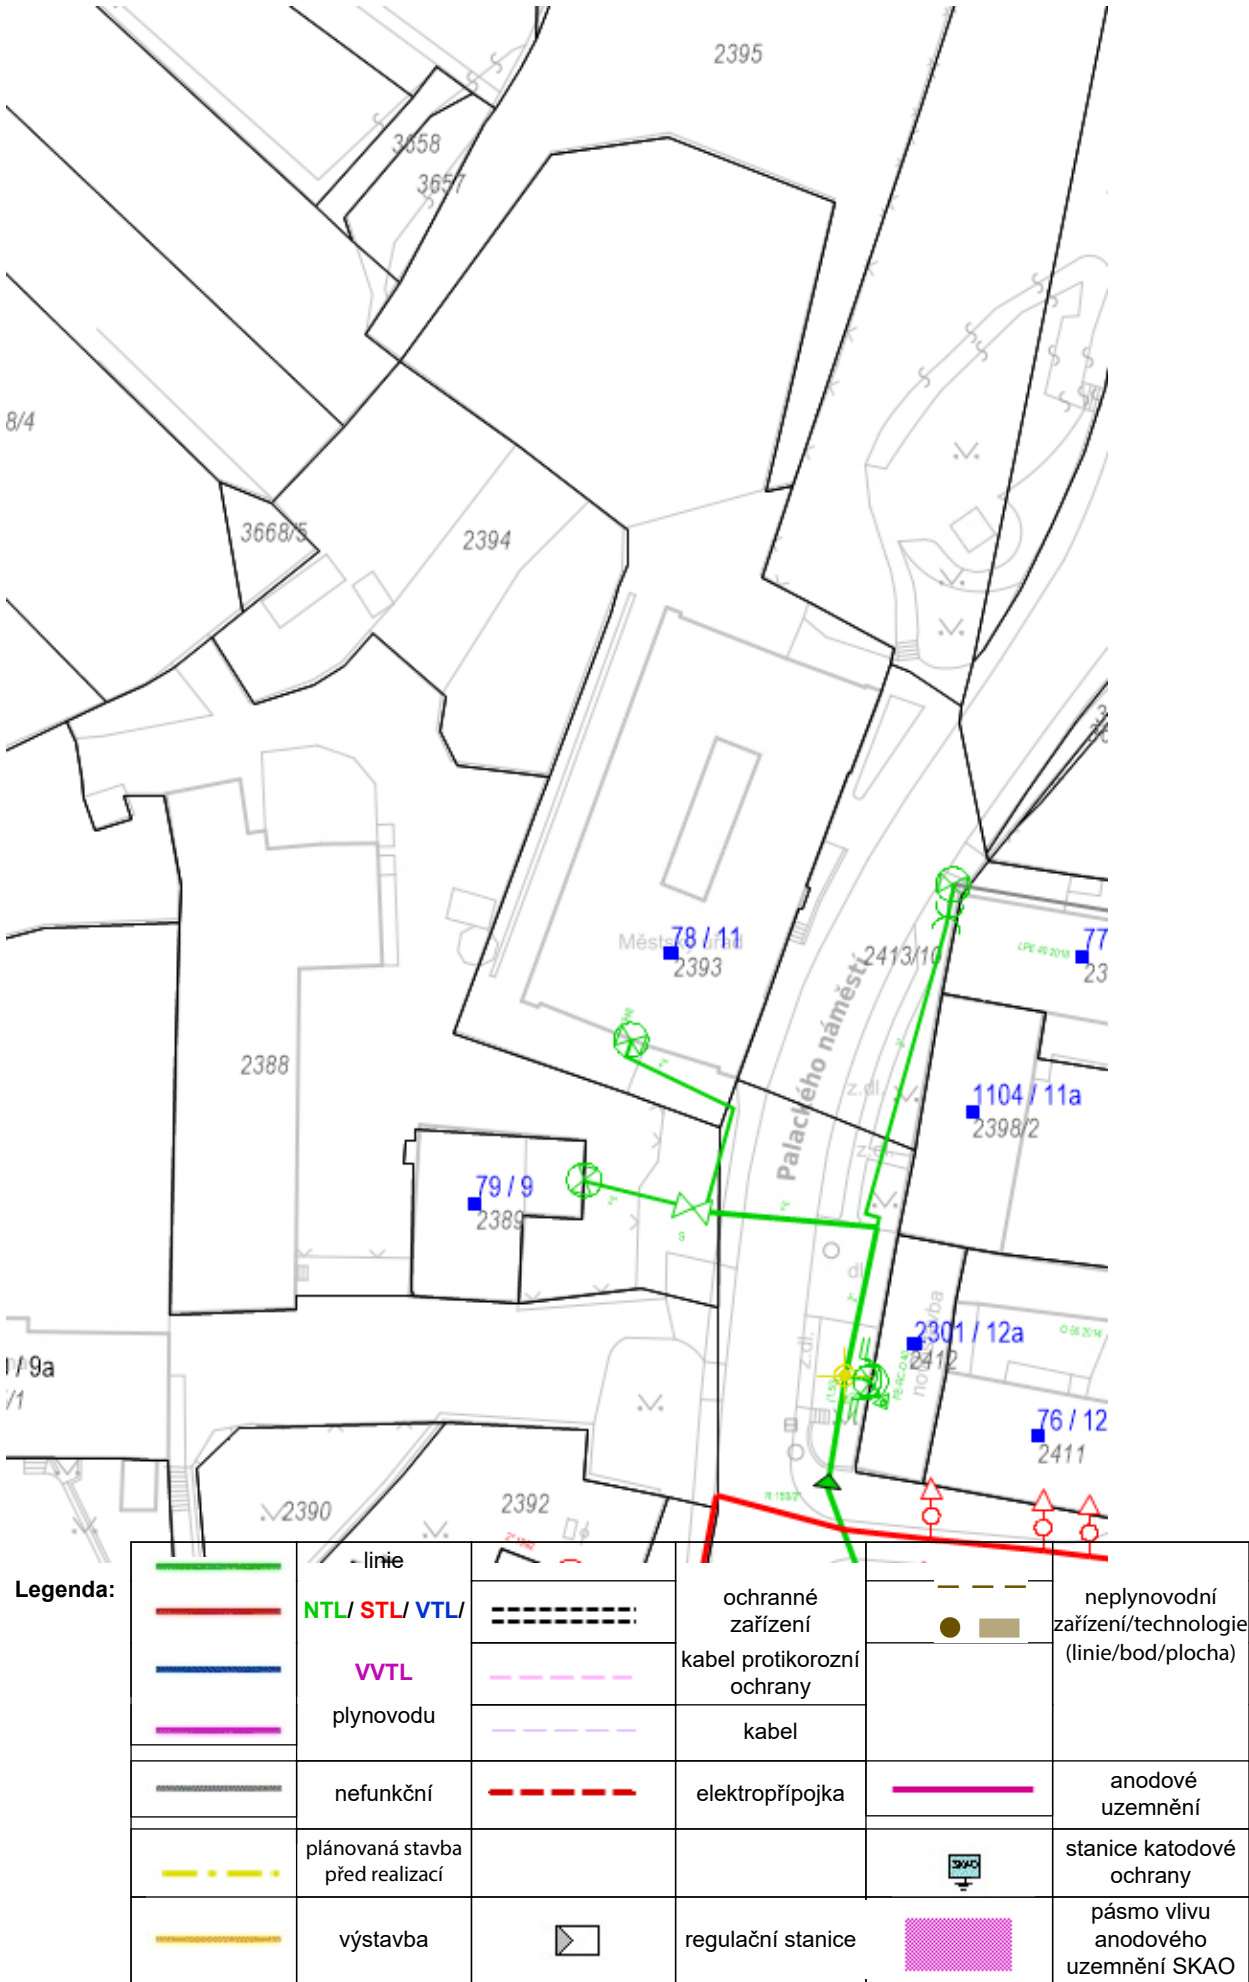


Příloha: Orientační zákres plynárenského zařízení. Tato příloha je nedílnou součástí stanoviska č. 5003111628 ze dne 15.07.2024.

Provozovatel DS: GasNet, s.r.o.; Stavebník: P. P. Architects s.r. o., Slovinská 693/29, 61200 Brno. K.ú.: Řečkovice.

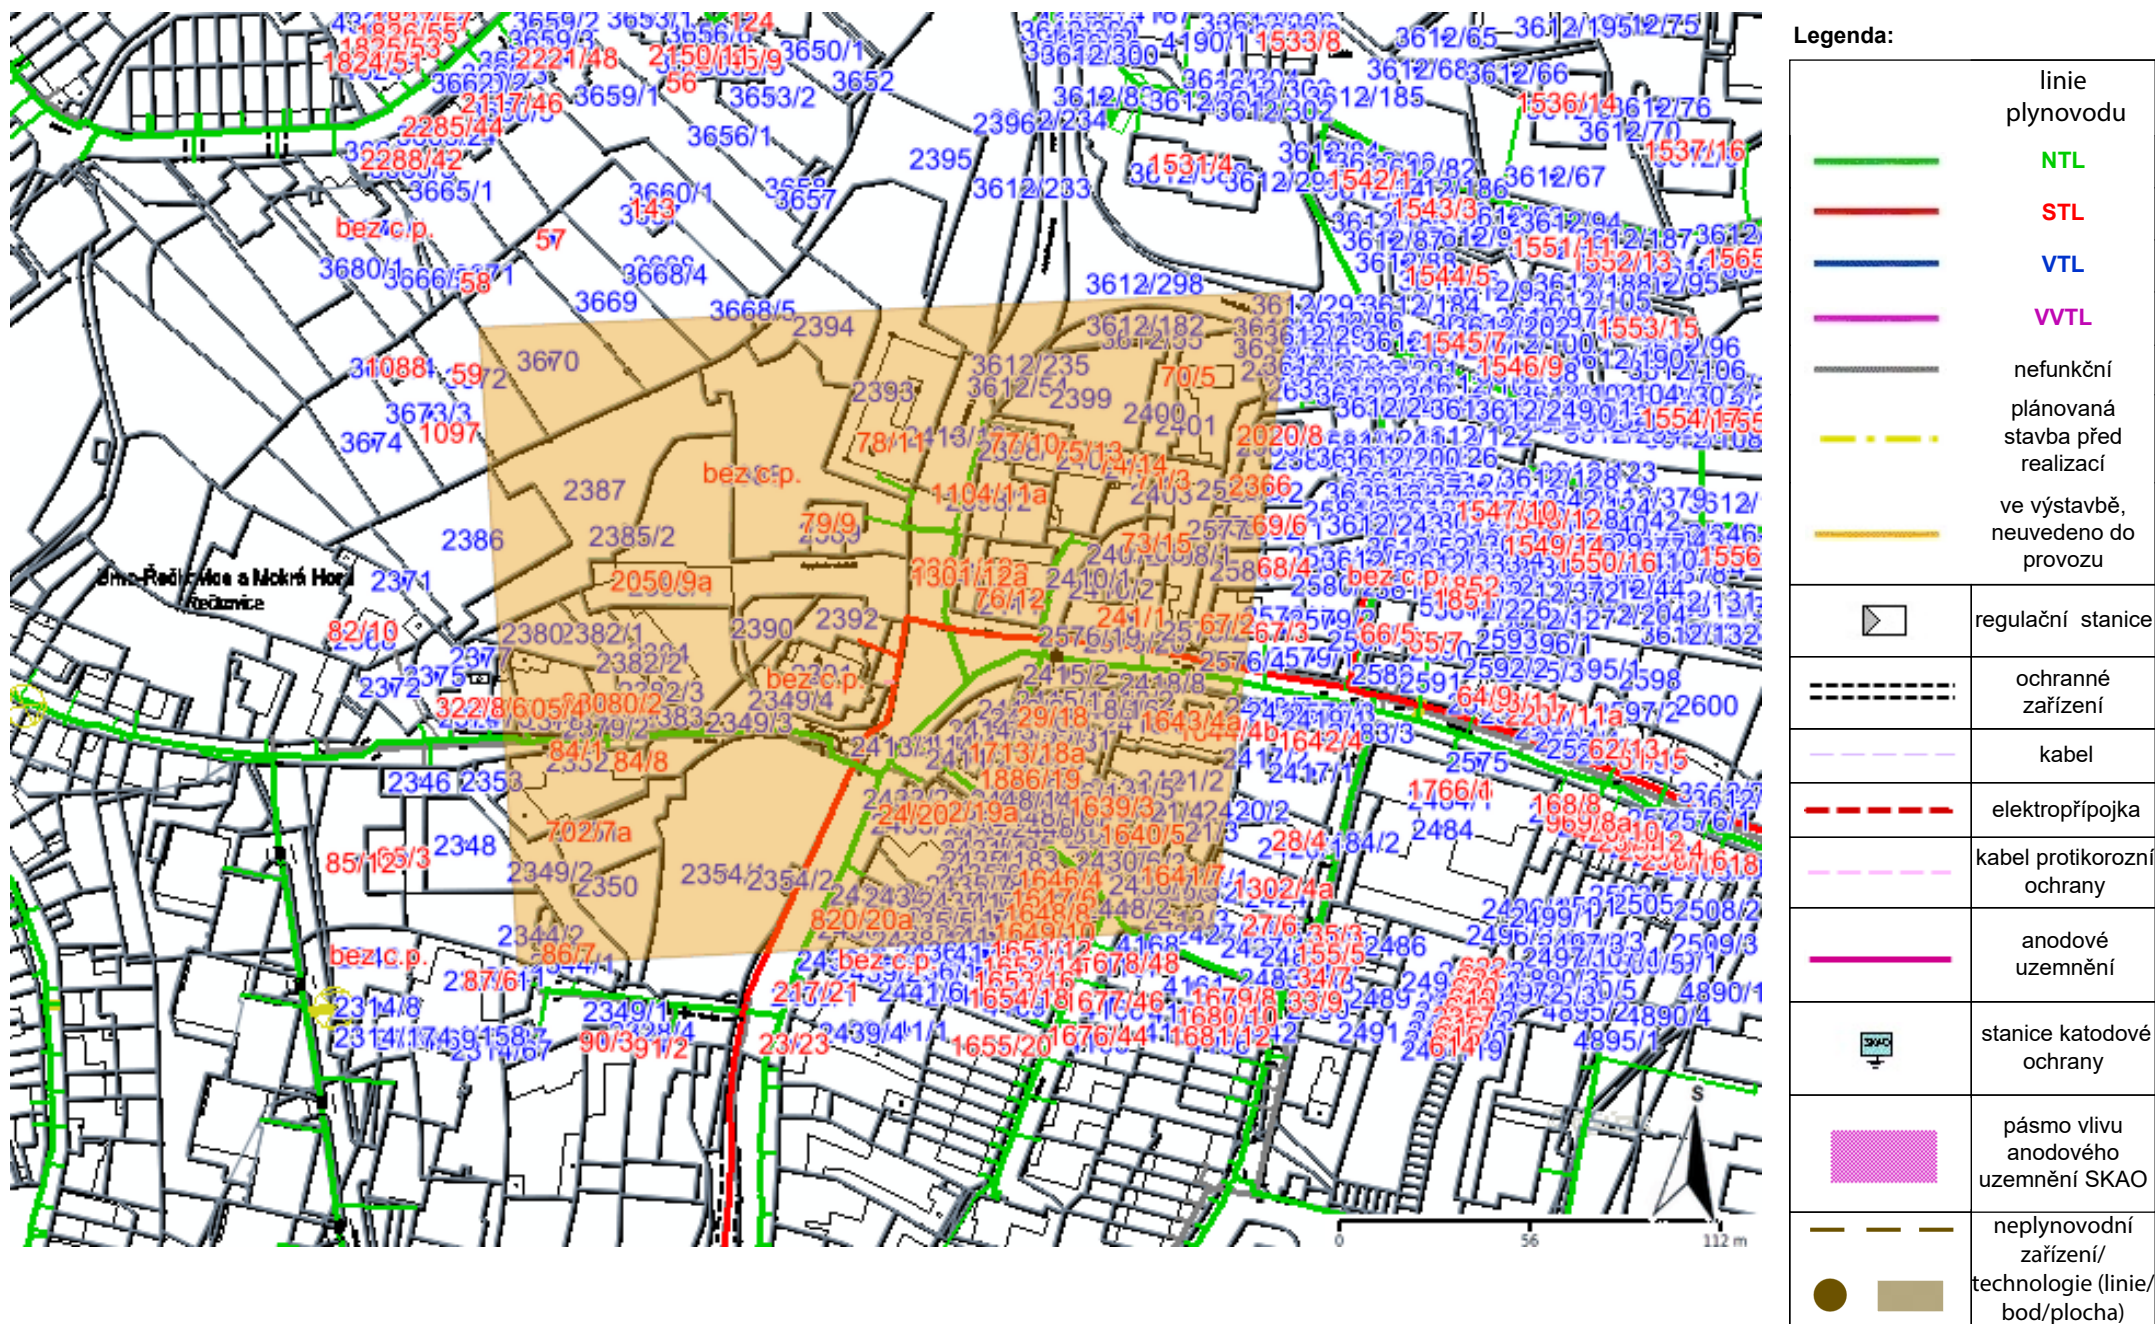

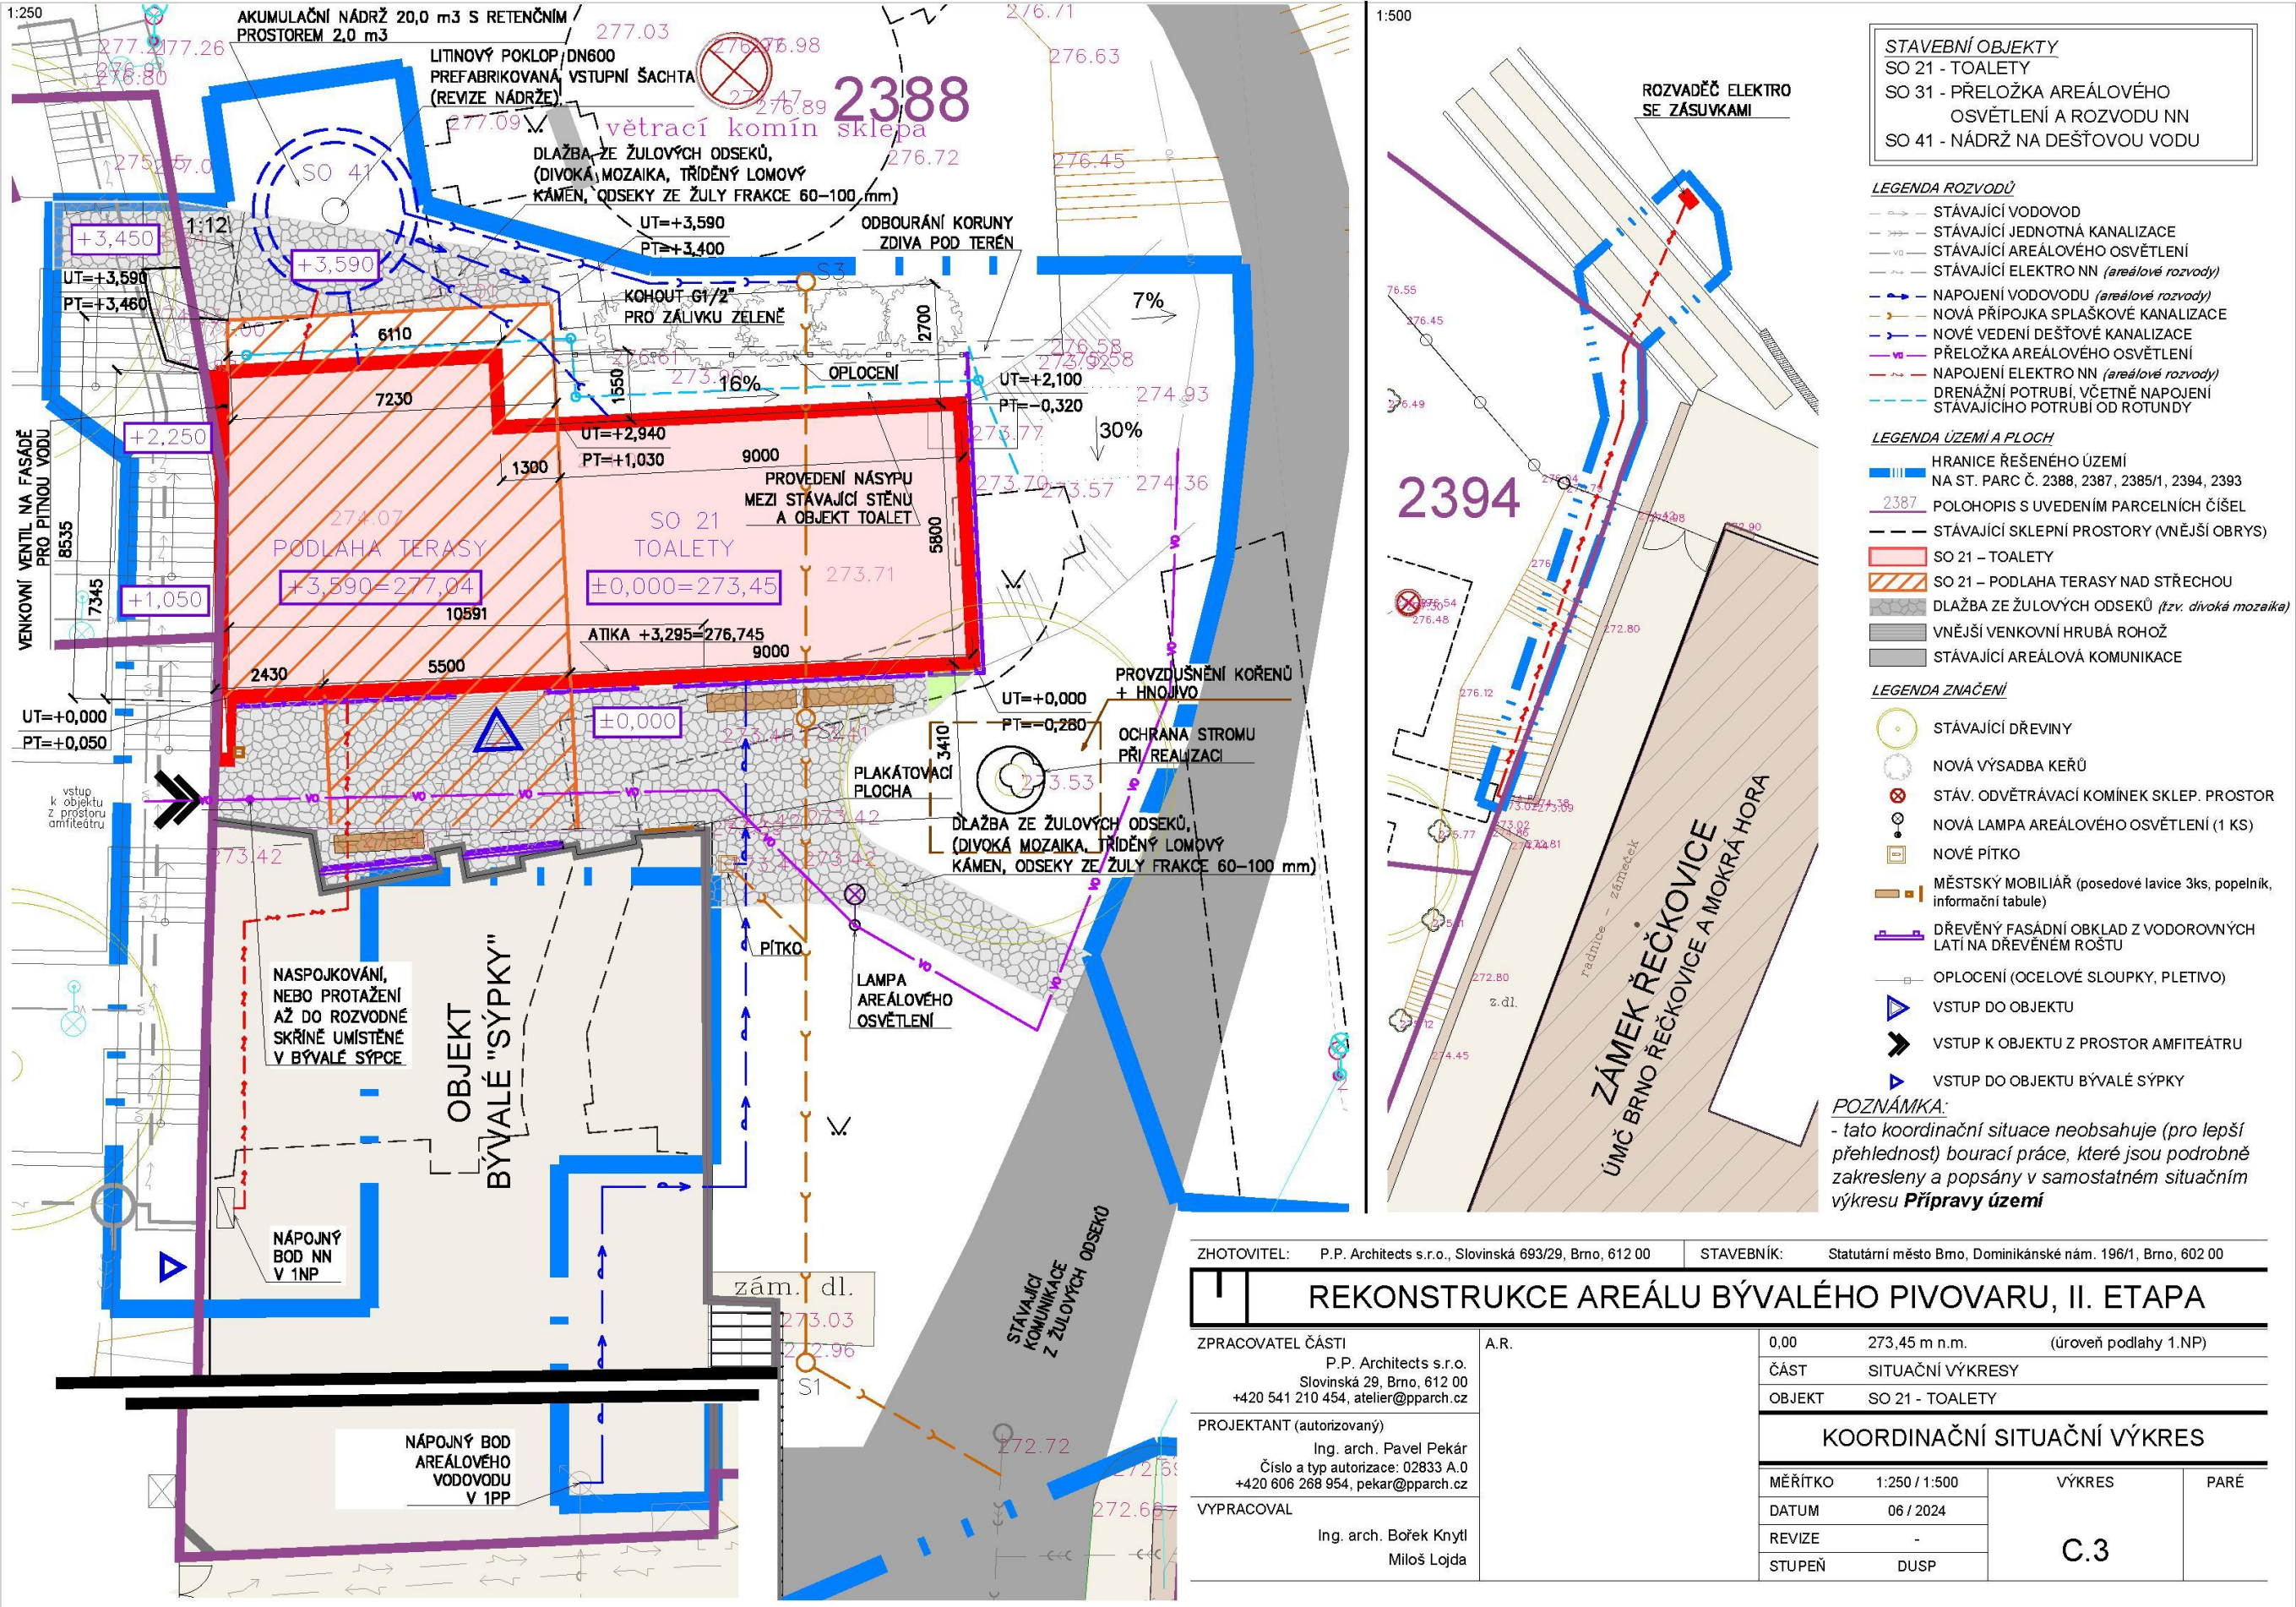

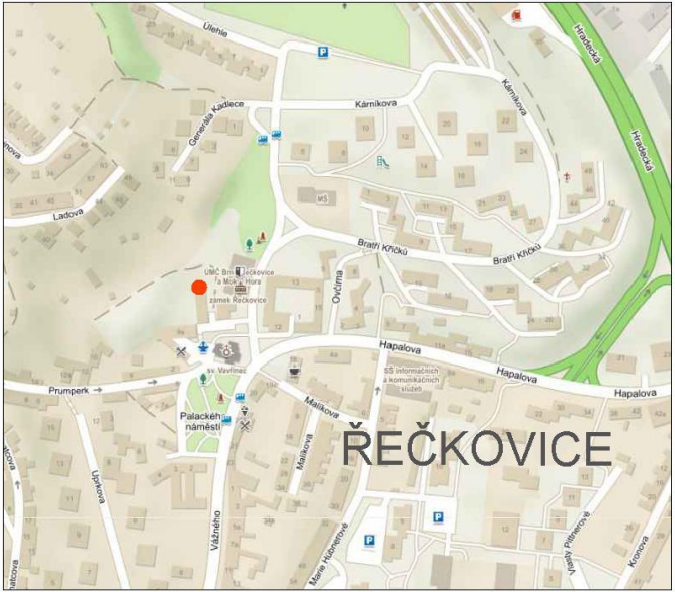

MAPA OKOLÍ (zdroj mapy cz)

LEGENDA ZNAČENÍ, OBJEKTŮ A PLOCH

- | | |
|---|--|
|  | HRANICE ŘEŠENÉHO ÚZEMÍ |
| | NA ST. PARC Č. 2388, 2387, 2385/1, 2394, 2393 |
|  | 2387 |
| | KATASTRÁLNÍ MAPA S PARCELNÍMI ČÍSLY |
|  | STÁVAJÍCÍ BUDOVY |
|  | SZ |
| | STÁVAJÍCÍ TOALETY – PONECHANÉ |
|  | SO 21 - TOALETY |
| | zastavěná plocha 138,1 m ² |
|  | SO 31 - PŘELOŽKA AREÁLOVÉHO OSVĚTLENÍ A ROZVODU NN |
|  | SO 31 - PŘELOŽKA AREÁLOVÉHO OSVĚTLENÍ A ROZVODU NN |
|  | SO 41 - NÁDRŽ NA DEŠŤOVOU VODU |
|  | VSTUP DO NAVRHOVANÉHO OBJEKTU |
|  | STÁVAJÍCÍ DŘEVINY |
|  | STÁVAJÍCÍ SKLEPNÍ PROSTORY |
|  | SO 01 |
| | OZNAČENÍ STAVEBNÍCH OBJEKTŮ |
|  | DOČASNÝ SKLAD MATERIÁLŮ |
|  | STAVEBNÍ BUŇKY, ZÁZEMÍ, USKLADNĚNÍ NÁŘADÍ |

| | | | | | |
|---|---|---|------------------|-----------------------|-----|
| ZHOTOVITEL: P.P. Architects s.r.o., Slovinská 693/29, Brno, 612 00 | | STAVEBNÍK: Statutární město Brno, Dominikánské nám. 196/1, Brno, 602 00 | | | |
| REKONSTRUKCE AREÁLU BÝVALÉHO PIVOVARU, II. ETAPA | | | | | |
| ZPRACOVATEL ČÁSTI P.P. Architects s.r.o. Slovinská 29, Brno, 612 00 +420 541 210 454, atelier@pparch.cz | A.R. | 0,00 | 273,45 m n.m. | (úroveň podlahy 1.NP) | |
| | | ČÁST | SITUAČNÍ VÝKRESY | | |
| | | OBJEKT | SO 21 - TOALETY | | |
| | | SITUAČNÍ VÝKRES ŠIRŠÍCH VZTAHŮ | | | |
| PROJEKTANT (autorizovaný) Ing. arch. Pavel Pekár Číslo a typ autorizace: 02833 A.0 +420 606 268 954, pekar@pparch.cz | VYPRACOVAL Ing. arch. Bořek Knytl Miloš Lojda | MĚŘÍTKO | 1:500 | VÝKRES C.1 | PŘE |
| | | DATUM | 06 / 2024 | | |
| | | REVIZE | - | | |
| | | STUPEŇ | DUSP | | |