
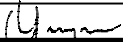
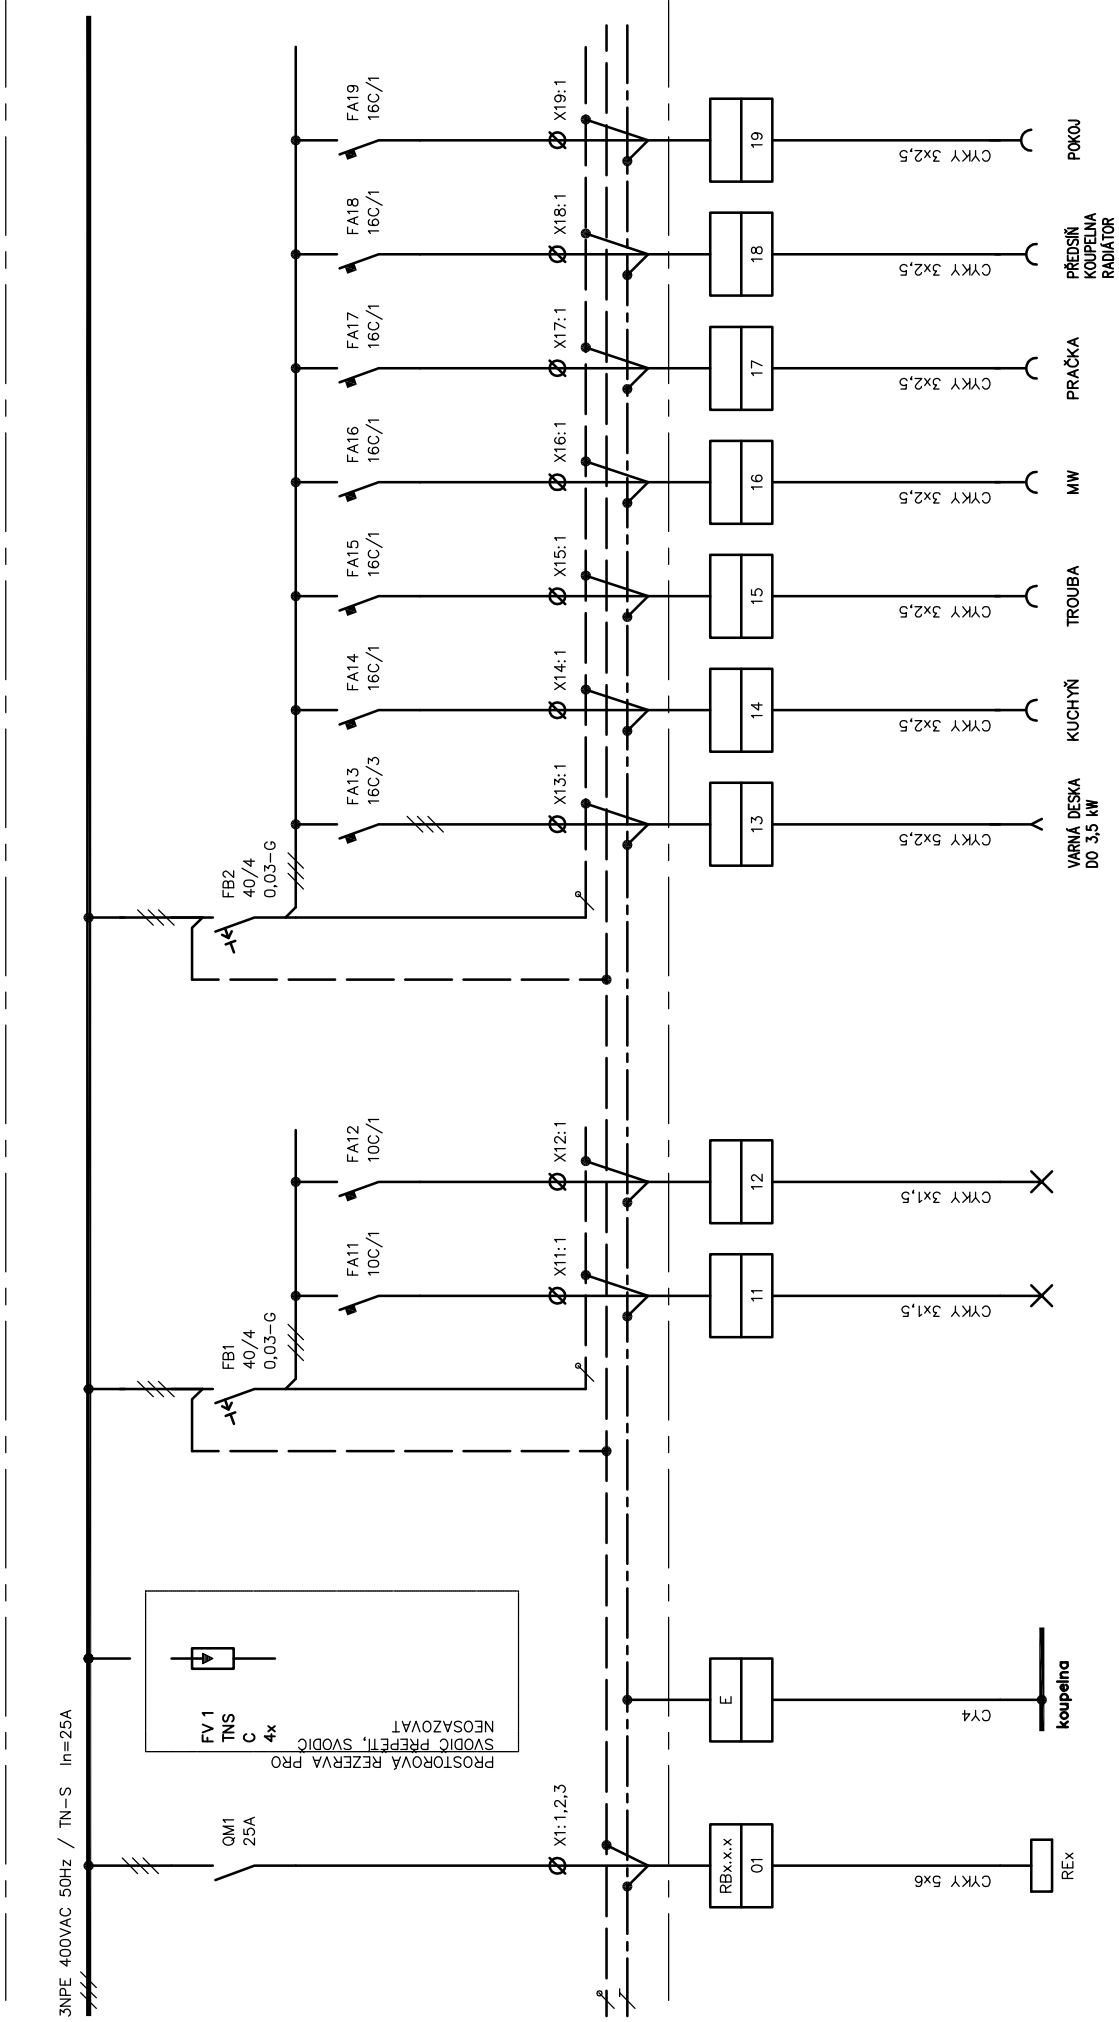



ZODPOV. PROJEKTANT	VYPRACOVAL	KONTROLOVAL		
ING. VLADIMÍR GEYER	ING. VLADIMÍR GEYER	ING. JAKUB SLAVKOVSKÝ		
				
INVESTOR: STATUTÁRNÍ MĚSTO BRNO DOMINIKÁNSKÉHO NÁMĚSTÍ 196/1, 602 00 BRNO				
AKCE: REKONSTRUKCE BYTOVÝCH JADER V BYTOVÉM DOMĚ SIBIŘSKÁ 64			DATUM	06/2018
			STUPEŇ	DPS
			FORMÁT	A4
			Č. ZAKÁZKY	044/2018
PROFESE: ELEKTROINSTALACE			MĚŘÍTKO:  1:10	Č.VÝKRESU:  D.1.3.3–b08
OBSAH: ROZVÁDĚČE RB1				



STAVBA	REKONSTRUKCE BYTOVÝCH JADER V BYTOVÉM DOMĚ SIBÍŘSKÁ 64 D.13.3 ELEKTROINSTALACE	NÁZEV VÝKRESU  ROZVÁDĚČE RB1	ZODPOVĚDNÝ PROJEKTANT		ČÍSLO ZAKÁZKY		044/2018		Č. VÝKRESU  D.1.3.3-b08	LIST Č.  2
			VYPRACOVAL		DATUM		6/2018			
			KONTROLOVAL		FORMÁT		A4			
		ING. VLADIMÍR GEYER								
		ING. VLADIMÍR GEYER								
		ING. JAKUB SLADKOVSKÝ								

ROZVODNICE PRO BYTOVÉ PROSTORY – 36ks  
PLATÍ PRO

RB1.01 AŽ RB1.12  
RB1.13 AŽ RB1.24  
RB1.25 AŽ RB1.36

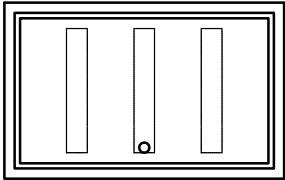

RB1

HAGER UNIVERS FWB31  
ŠVVLHL 300x500x161  
ZAPUŠTĚNNÝ  
IP44, TR.II (KRYCÍ PANEL)  
PŘÍVOD KABELM SHORA  
VÝVODY KABELY NAHORU  
OCHRANA DLE ČSN 332000–4–41 ed.3  
AUTOMATICKÝM ODPOJENÍM OD ZDROJE  
ROZVODNÁ SOUSTAVA 3 NPE AC 400 V / TN–S

STAVBA	REKONSTRUKCE BYTOVÝCH JADER V BYTOVÉM DOMĚ SIBÍŘSKÁ 64 D.13.3 ELEKTROINSTALACE	NÁZEV VÝKRESU ROZVÁDĚČE RB1	ZODPOVĚDNÝ PROJEKTANT	ING. VLADIMÍR GEYER	ČÍSLO ZAKÁZKY	044/2018	Č. VÝKRESU D.1.3.3-b08	LIST Č. 3
			VYPRACOVAL	ING. VLADIMÍR GEYER	DATUM	6/2018		
			Kontroloval	ING. JAKUB SLADKOVSKÝ	Formát	A4		