




### ŘEZOPHLED 3-3'

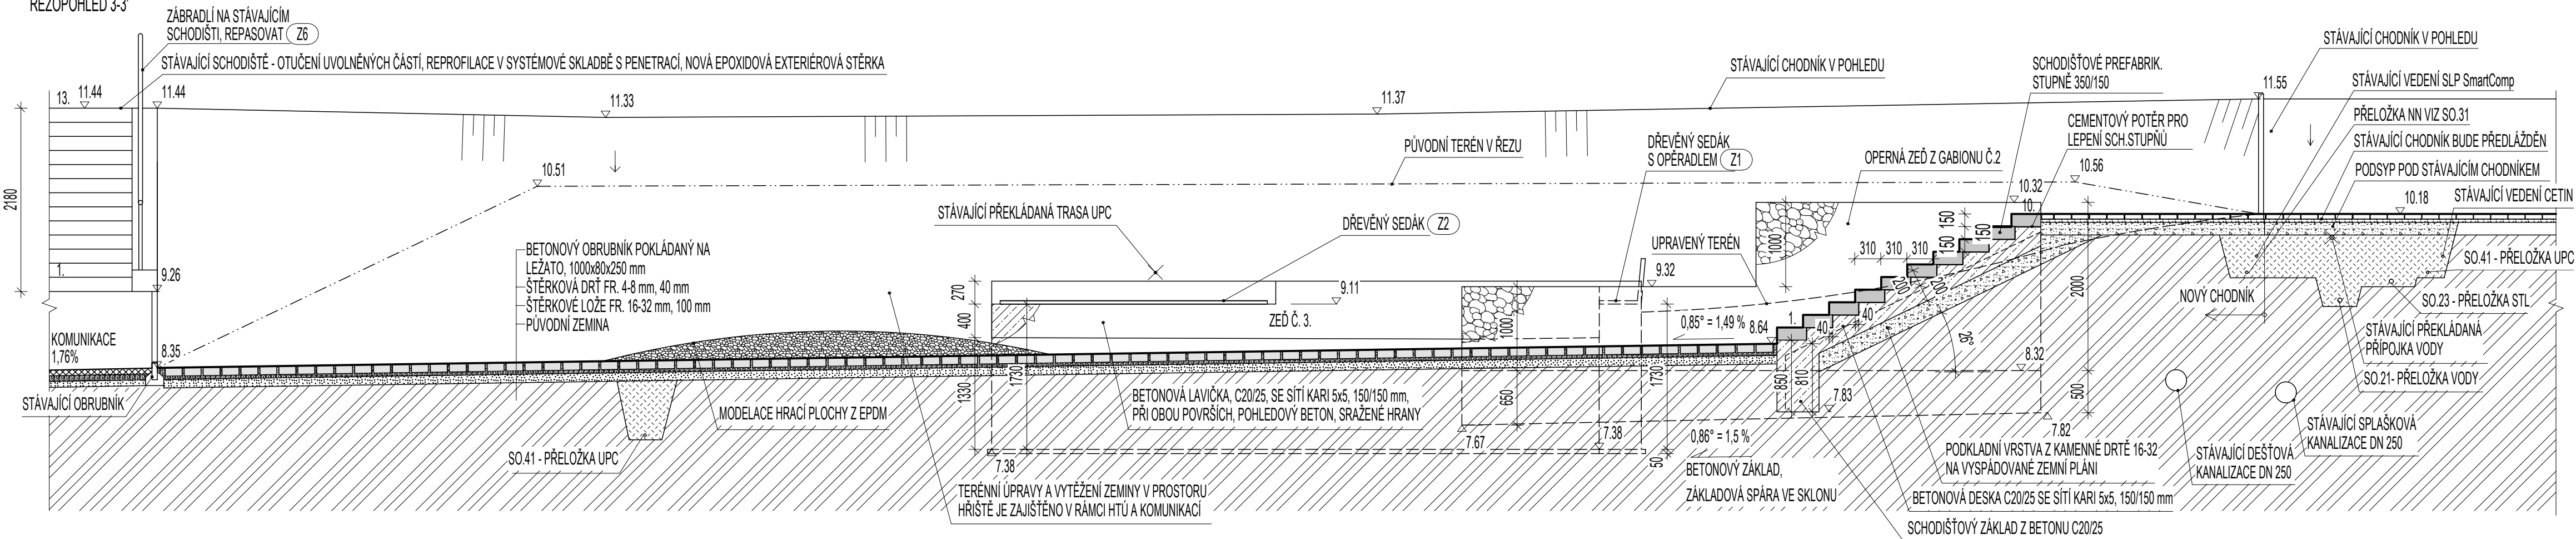


ŘEZOPOHLED 4-4'

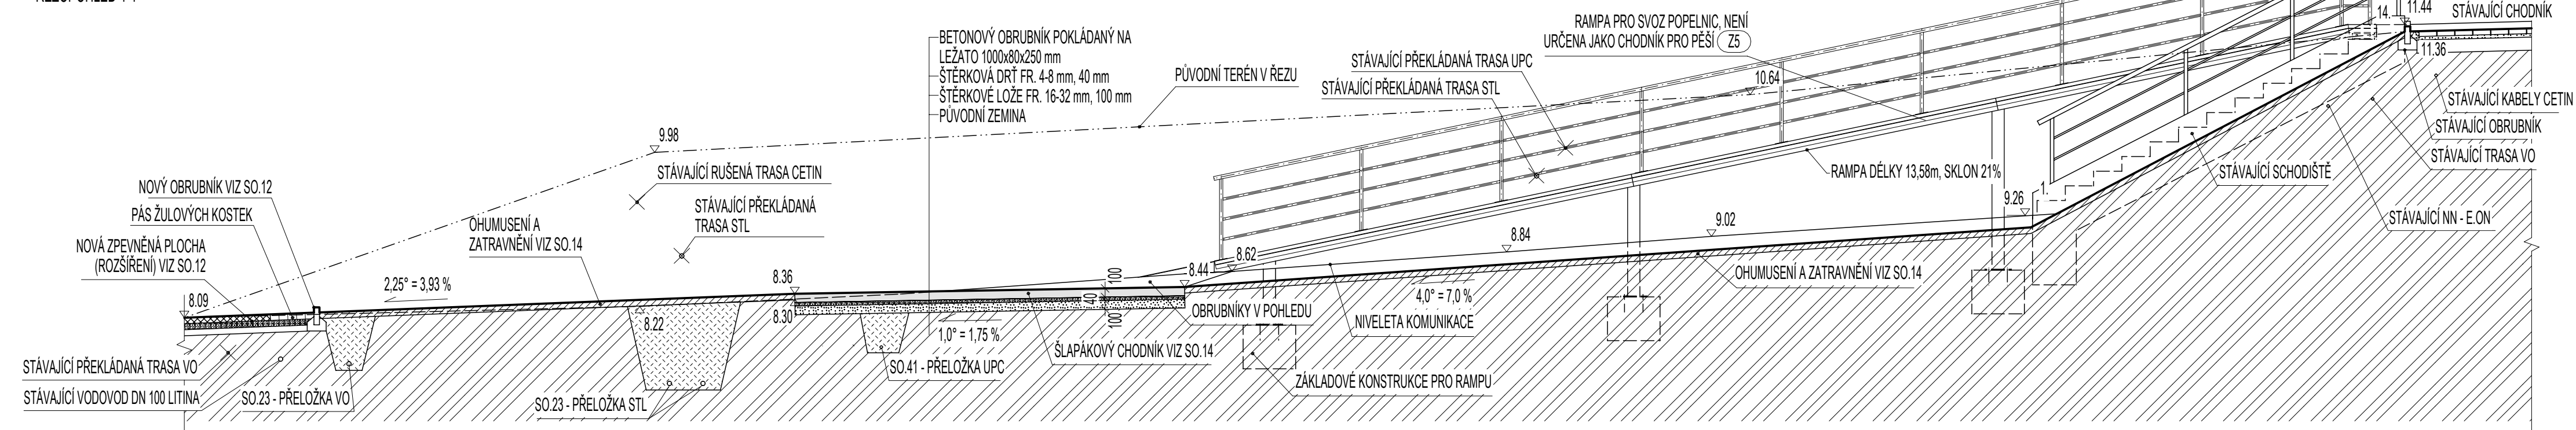


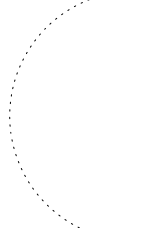

ŘEZOPOHLED 5-5'

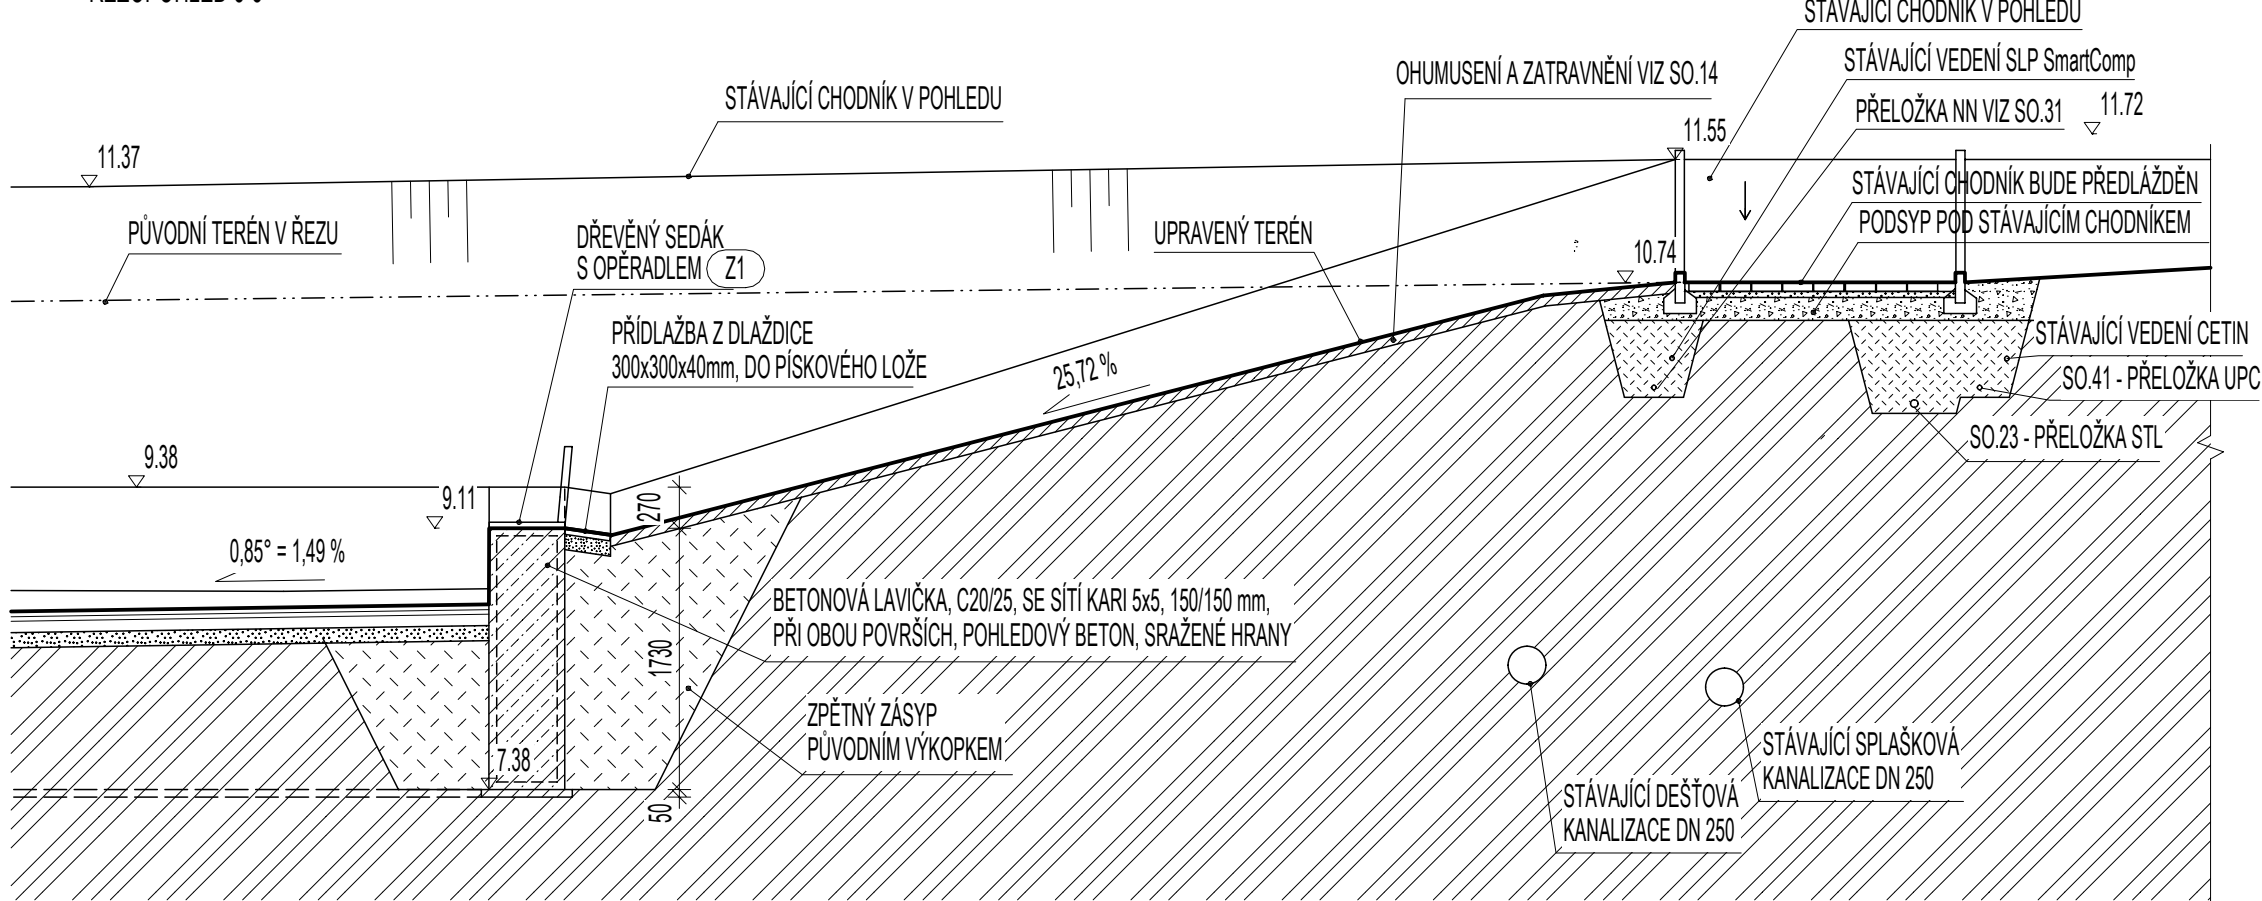

POHLED P1  
- SCHÉMATICKÝ POHLED NA OPRAVOVANOU OPĚRNOU ZEĎ Z ŽULOVÝCH KVÁDRŮ  
- POPIS VIZ TECHNICKÁ ZPRÁVA

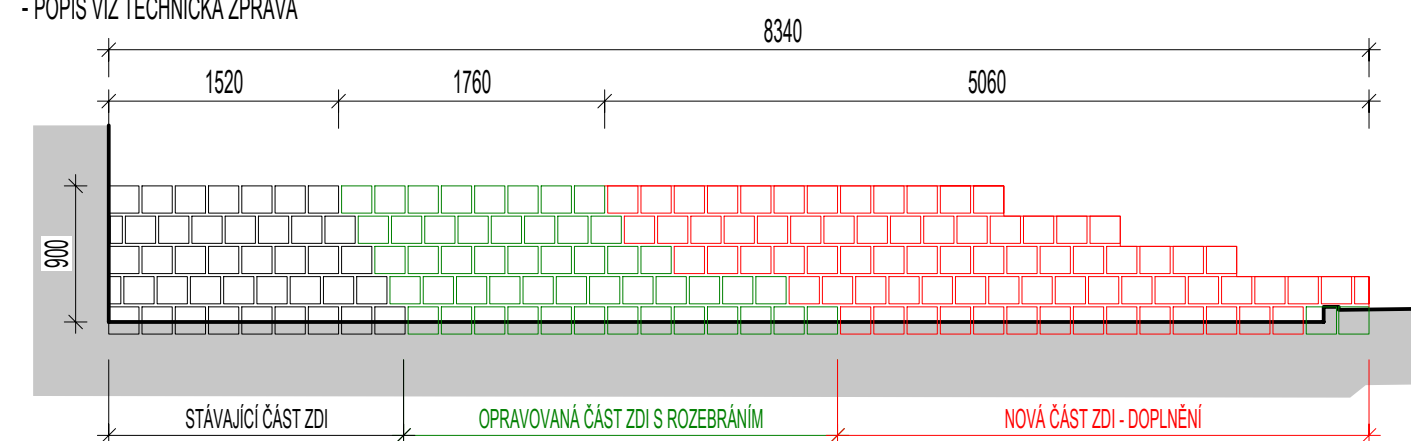

VÝŠKOVÉ KÓTY JSOU V METRECH NAD MOŘEM, REDUKCE VÝŠEK PROVEDENA NA VÝŠKOVOU HLADINU 270,00 m Bpr.		
POPIS REVIZE:	REVIZE / DATUM:	VYPRACOVAL:

<div>INVESTOR:</div> <div></div> <div>Statutární město Brno městská část Brno-Řečkovice Palackého nám. 11, 621 00 Brno tel. +420 541 421 711 e-mail sekr@reckovice.brno.cz</div>	<div>AUTORIZACE:</div> <div></div>	<div>ČÍSLO PARÉ:</div>																
<div>GENERÁLNÍ PROJEKTANT:</div> <div> <b>TIPRO</b> projekt</div> <div>www.tiproprojekt.cz</div>	<table><tr><td>VEDOUČÍ PROJEKTU:</td><td>ING.V.TITL</td></tr><tr><td>HIP:</td><td>ING.J.HAVEL</td></tr><tr><td>ZODPOV.PROJEKTANT:</td><td>ING.V.TITL</td></tr><tr><td>ARCHITEKT:</td><td>ING.E.WAGNEROVÁ</td></tr><tr><td>VYPRACOVAL:</td><td>ING.P.VLČEK</td></tr><tr><td>DATUM:</td><td>11/2017</td></tr><tr><td>ČÍSLO ZAKÁZKY:</td><td>2015-05-05</td></tr><tr><td>STUPEŇ:</td><td>DPS</td></tr></table>		VEDOUČÍ PROJEKTU:	ING.V.TITL	HIP:	ING.J.HAVEL	ZODPOV.PROJEKTANT:	ING.V.TITL	ARCHITEKT:	ING.E.WAGNEROVÁ	VYPRACOVAL:	ING.P.VLČEK	DATUM:	11/2017	ČÍSLO ZAKÁZKY:	2015-05-05	STUPEŇ:	DPS
VEDOUČÍ PROJEKTU:	ING.V.TITL																	
HIP:	ING.J.HAVEL																	
ZODPOV.PROJEKTANT:	ING.V.TITL																	
ARCHITEKT:	ING.E.WAGNEROVÁ																	
VYPRACOVAL:	ING.P.VLČEK																	
DATUM:	11/2017																	
ČÍSLO ZAKÁZKY:	2015-05-05																	
STUPEŇ:	DPS																	
<div>SUBDODAVATEL:</div>	<div>NÁZEV AKCE:</div> <div>REVITALIZACE PLOCH BYTOVÉ ZÓNY JEČNÁ, BRNO-ŘEČKOVICE, INVESTICE MČ ŘEČKOVICE</div>																	
<div>NÁZEV VÝKRESU:</div> <div>ŘEZOPOHLEDY 3-3', 4-4', 5-5', POHLED P1</div>																		
<div>ČÍSLO VÝKRESU:</div> <div>D.1.1.04</div>	<div>MĚŘÍTKO:</div> <div>1:50</div>	<div>REVIZE:</div> <div>00</div>																