## ŘEZOPOHLED 1-1'

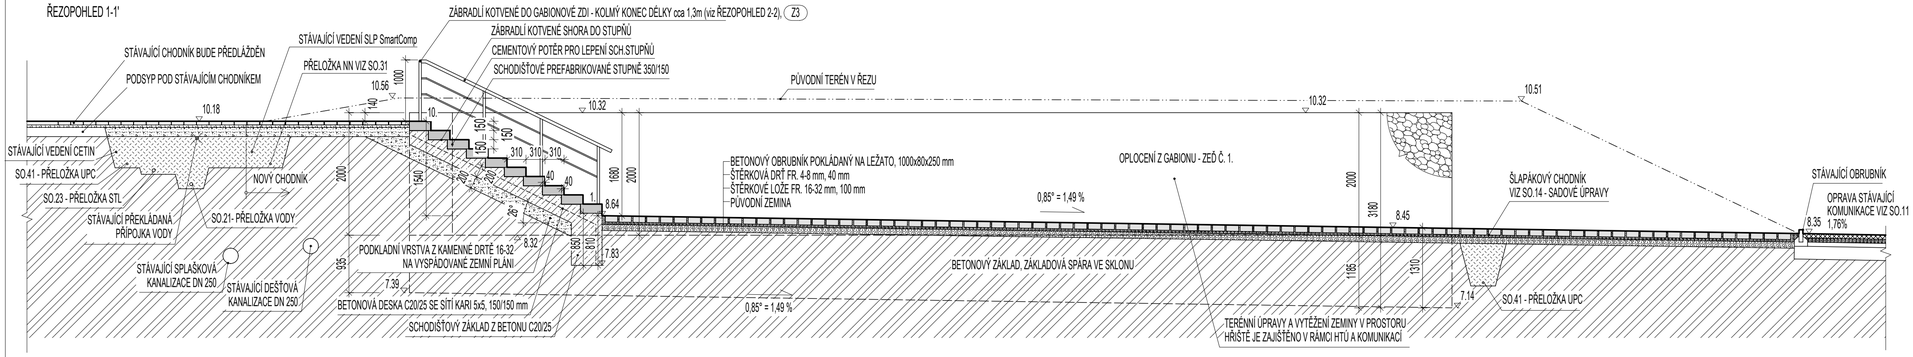


## ŘEZOPOHLED 2-2'

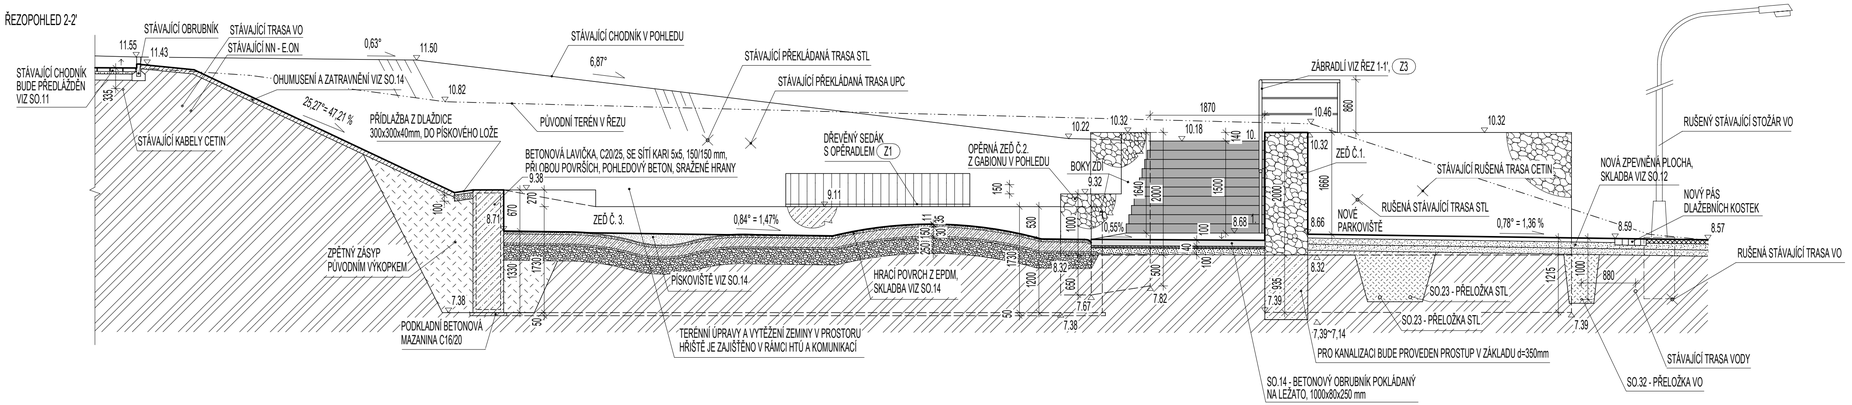


VÝŠKOVÉ KÓTY JSOU V METRECH NAD MOŘEM, REDUKCE VÝŠEK PROVEDENA NA VÝŠKOVOU HLADINU 270,00 m Bpv.

KÓTOVÁNO V MILIMETRECH

| POPIS REVIZE: | REVIZE / DATUM: | VYPRACOVAL: |
|---|---|---|
| | | |
| | | |
| | | |

| | | |
|---|---|---|
| INVESTOR: Statutární město Brno, městská část Brno-Řečkovice, Palackého nám. 11, 621 00 Brno, tel. +420 541 421 711, www.reckovice.brno.cz, e-mail sekr@reckovice.brno.cz | AUTORIZACE: | ČÍSLO PARÉ: |
| GENERÁLNÍ PROJEKTANT: TIPRO projekt s.r.o., Kytnerova 16/21, 621 00 Brno, tel. +420 542 210 272, fax. +420 541 246 350, www.tiproprojekt.cz, e-mail: info@tiproprojekt.cz | VEDOUCÍ PROJEKTU: | ING.V.TITL |
| | HIP: | ING.J.HAVEL |
| | ZODPOV.PROJEKTANT: | ING.V.TITL |
| | ARCHITEKT: | ING.E.WAGNEROVÁ |
| SUBDODAVATEL: | VYPRACOVAL: | ING.P.VLČEK |
| | DATUM: | 11/2017 |
| | ČÍSLO ZAKÁZKY: | 2015-05-05 |
| | STUPEŇ: | DPS |

NÁZEV AKCE: REVITALIZACE PLOCH BYTOVÉ ZÓNY JEČNÁ, BRNO-ŘEČKOVICE, INVESTICE MČ ŘEČKOVICE

NÁZEV VÝKRESU: ŘEZOPOHLEDY 1-1' A 2-2'

| ČÍSLO VÝKRESU: | MĚŘÍTKO: | REVIZE: |
|---|---|---|
| D.1.1.03 | 1:50 | 00 |

V/Š = 297 / 840 (0.25m2)

Allplan 2015