
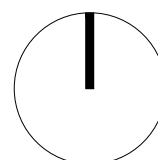


KATASTRÁLNÍ SITUACE

M 1:10000

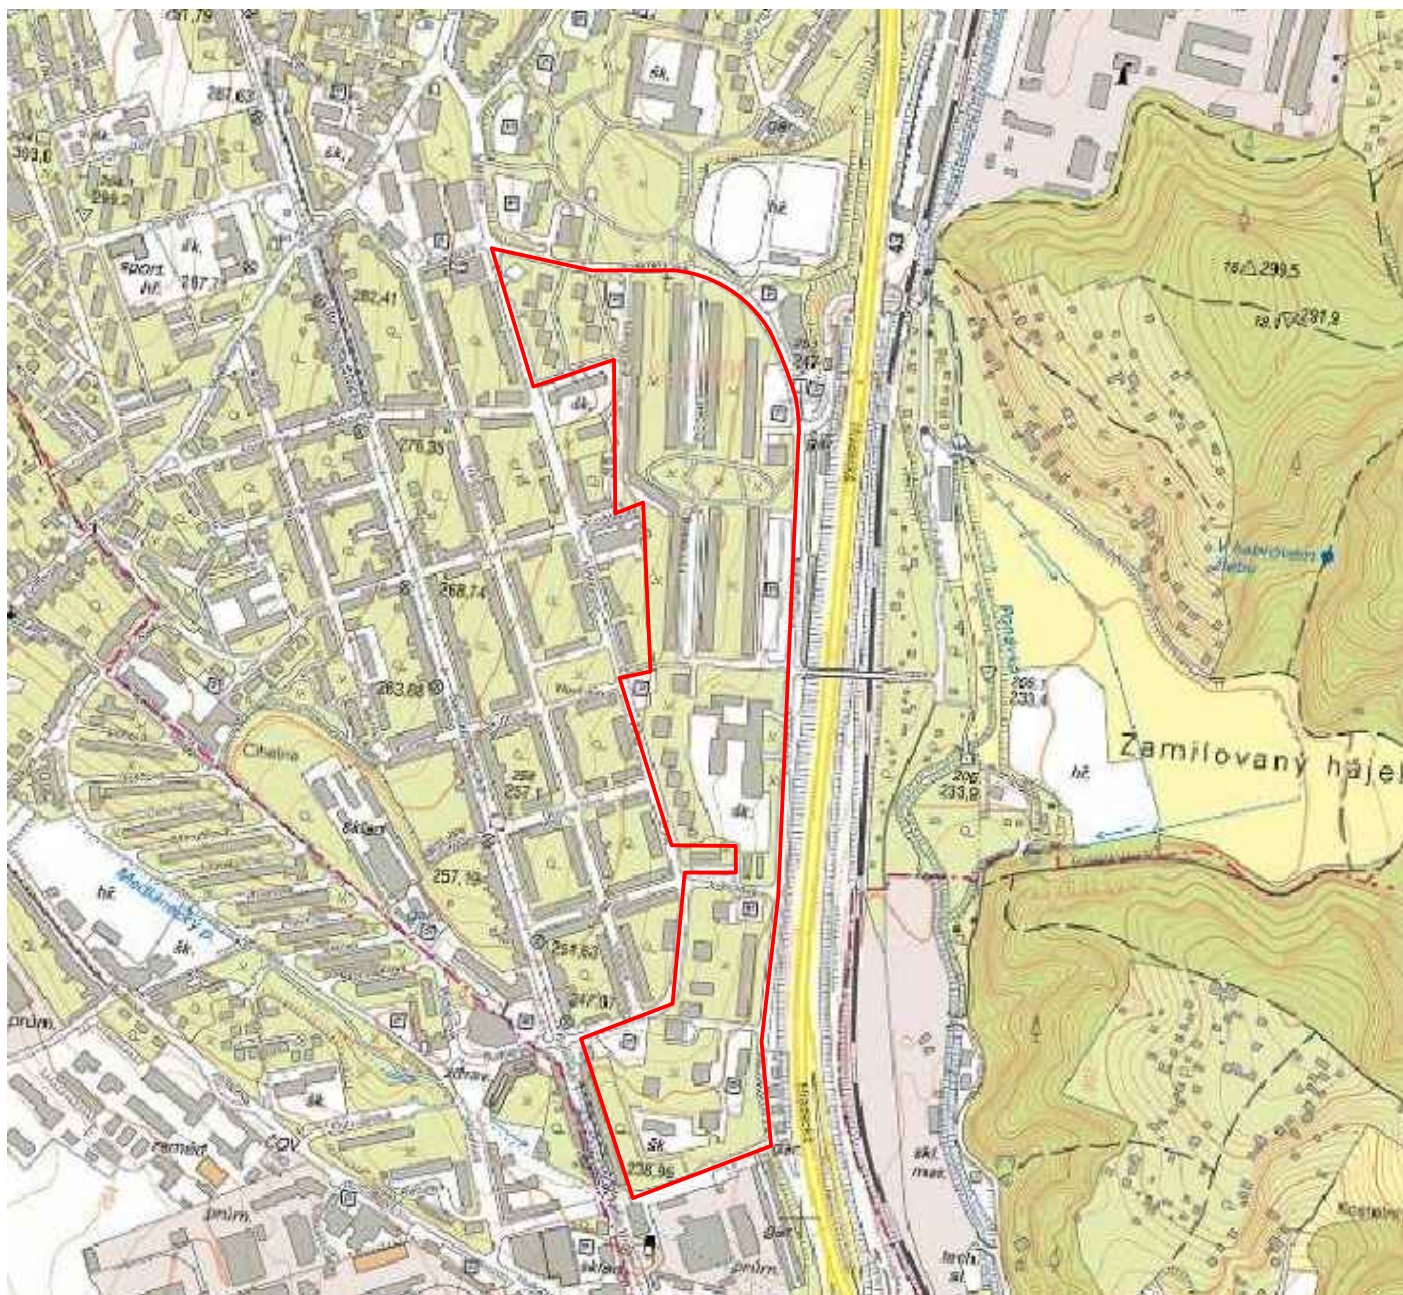



REVIZE 06/2019

PARÉ:

SOUŘADNICOVÝ SYSTÉM: S-JTSK, VÝŠKOVÝ SYSTÉM: BPV

RAZÍTKO:

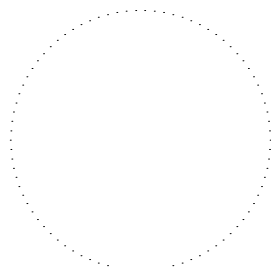

HLAVNÍ INŽENÝR PROJEKTU:	ZODPOVĚDNÝ PROJEKTANT:	PROJEKTANT:	<div> FRAGULA</div>	
ING. TOMÁŠ HORKÝ	ING. MARTINA VINCENTOVÁ	BC. NATÁLIA GAŠPARÍKOVÁ		
MÍSTO:	BRNO-ŘEČKOVICE, ŘEČKOVICE, 621 00			
INVESTOR:	STATUTÁRNÍ MĚSTO BRNO, DOMINIKÁNSKÉ NÁM. 196/1, 602 00, BRNO			
NÁZEV AKCE:	REVITALIZACE SÍDELNÍ ZELEŇ V PANELOVÉM SÍDLIŠTI BRNO-ŘEČKOVICE		DATUM:	10/2018
VÝKRES:	KATASTRÁLNÍ SITUACE		STUPEŇ:	-
			FORMÁT:	1x A4
			Č. VÝKRESU:	MĚŘÍTKO:
			C.1	1:10000