SKLADBA V PLOŠE

- HYDROIZOLACE: HYDROIZOLAČNÍ FÓLIE Z MĚKČENÉHO PVC, URČENÁ KE KOTVENÍ, S VÝZTUŽNOU VLOŽKOU Z POLYESTEROVÉ TKANINY	1,5mm
- SEPARAČNÍ VRSTVA: SKLOVLÁKNITÁ SEPARAČNÍ TEXTILIE MIN 120g/m^2	-
- TEPELNLÁ IZOLACE EPS 100 S TEPELNĚIZOLAČNÍ DESKY Z PĚNOVÉHO SAMOZHÁŠLIVÉHO A STABILIZOVANÉHO POLYSTYRENU, NAPĚTÍ V TLAKU PŘI 10% STLAČENÍ 100 kPa	MIN 20mm, sklon 1°

STÁVAJÍC (PONECHANÁ) SKLADBA STŘECHY

- PVC FOLIE STÁVAJÍCÍ: PŮVODNÍ HYDROIZOLACE Z PVC FOLIE	-
- TEPELNÁ IZOLACE: PŮVODNÍ TEPELNÁ IZOLACE Z EPS	100mm
- ASFALTOVÝ PÁS: PAROZÁBRANA Z ASFALTOVÉHO PÁSU, PŮVODNÍ HYDROIZOLACE	20mm
- BETONOVÝ POTĚR	60mm
- TEPELNÁ IZOLACE: PŮVODNÍ TEPELNÁ IZOLACE Z EPS	50mm
- SPÁDOVÁ VRSTVA: ŠTĚRK	CCA100mm
- NOSNÁ KONSTRUKCE: STROPNÍ PANEL	-

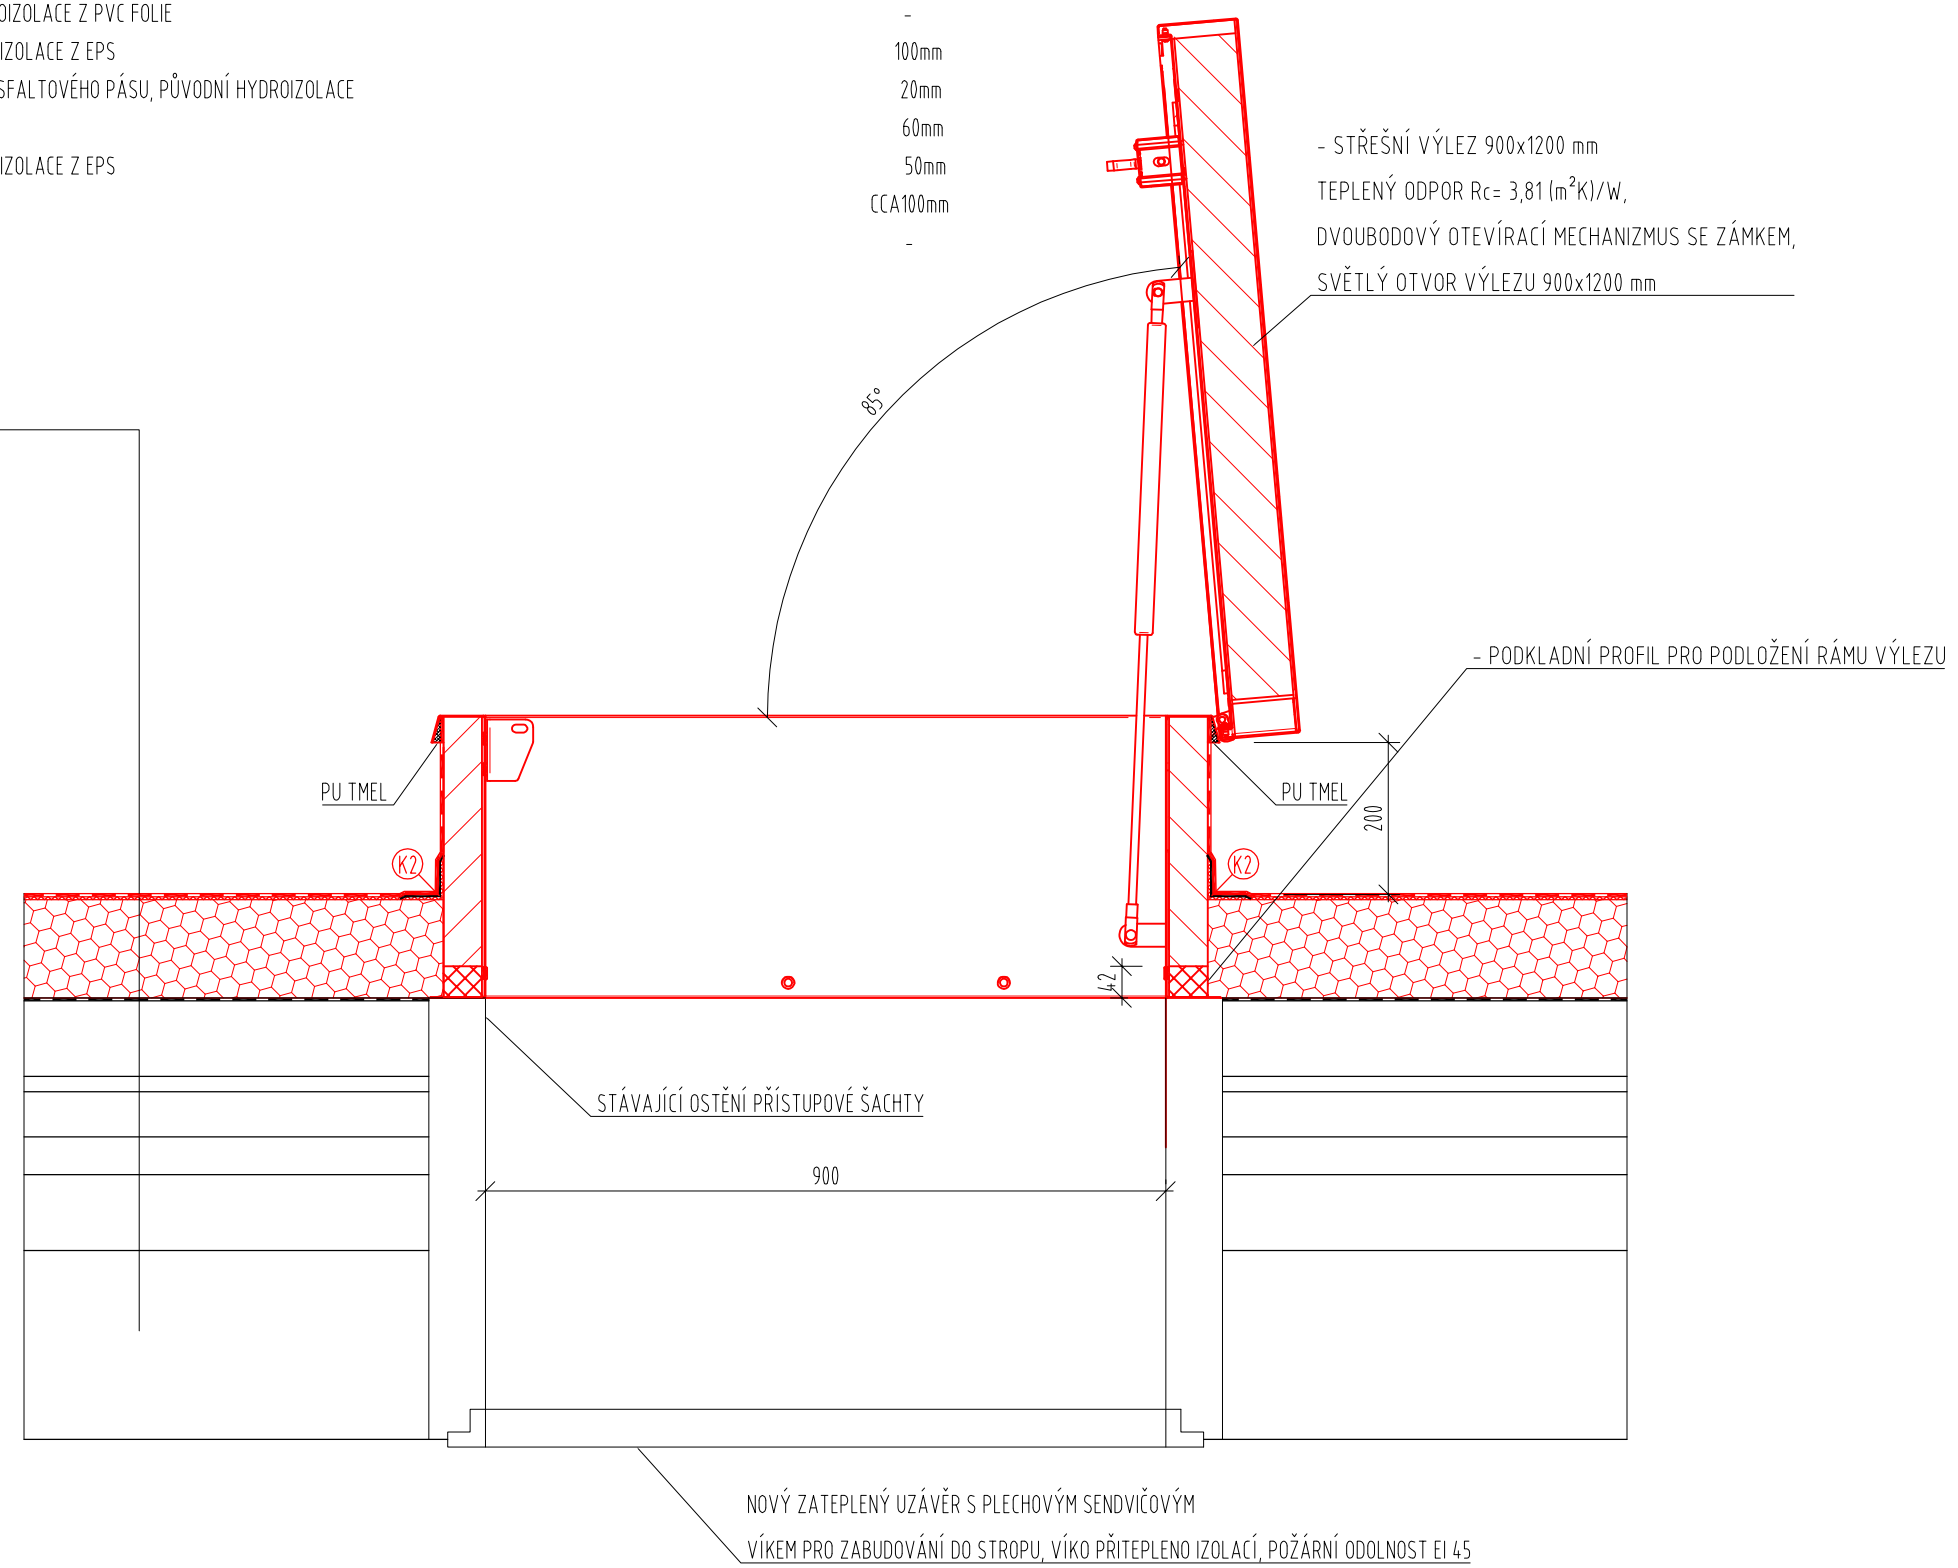

K2 - KOUTOVÁ POPLASTOVANÁ LIŠTA VNITŘNÍ

LEGENDA MATERIÁLŮ:

TEPELNÁ IZOLACE Z EPS

POZNÁMKY:
- NOVÝ VÝLEZ OSAZEN NA STÁVAJÍCÍ OSTĚNÍ PŘÍSTUPOVÉ ŠACHTY. OSTĚNÍ PO ODBOURÁNÍ STÁVAJÍCÍHO VÝLEZU ZAPRAVENO A VYMALOVÁNO.
- NA SPODNÍM LÍCI OSAZENY NOVÉ REVIZNÍ DVÍŘKA
- STÁVAJÍCÍ HYDROIZOLAČNÍ VRSTVA VYSPRAVENA

- KONSTRUKČNÍ DETAILY JE NUTNO ŘEŠIT PŘÍMO NA STAVBĚ
- ZHOTOVITEL STAVBY ZODPOVÍDÁ ZA DODRŽOVÁNÍ BOZP, PO A OSTATNÍCH PRÁVNÍCH PŘEDPISŮ A NOREM ČSN PŘI PROVÁDĚNÍ DÍLA NAPŘ. ZÁK. Č. 350/2012 SB. (STAVEBNÍ ZÁKON) A VYHLÁŠKA Č. 268/2009 SB. O TECHNICKÝCH POŽADAVCÍCH STAVBY
- ZHOTOVITEL STAVBY JE POVINEN SI VÝMĚRY PŘEMĚŘIT PŘÍMO NA STAVBĚ PŘED ZAHÁJENÍM STAVBY

CHRÁNĚNO AUTORSKÝM ZÁKONEM – zákon č.121/2000 Sb.

HL. INŽENÝR PROJEKTU:	Ing. Vít Ševčík		MENHIR PROJEKT
ZODP.PROJEKTANT:	Ing. Vít Ševčík		
VYPRACOVAL:	Ing. Filip Vacek		
MÍSTO STAVBY:	parc.č.4418/1; 4418/2; 4987 k.ú. Brno - Řečkovice [611646]		Horní 32, 639 00 Brno, tel: 604 200 092
INVESTOR:	Statutární město Brno, MČ Řečkovice a Mokrá Hora, Palackého náměstí 11	DATUM	04/2018
NÁZEV AKCE:	ZŠ NOVOMĚSTSKÁ 21, BRNO - REKONSTRUKCE STŘECHY	FORMÁT	2 x A4
		Č.ZÁKÁZKY	18_007
		STUPEŇ	DPS
OBSAH:	D.1.1. ARCHITEKTONICKO – STAVEBNÍ ŘEŠENÍ	MĚŘÍTKO	1:10
NÁZEV VÝKRESU:	D7 - DETAIL STŘEŠNÍHO VÝLEZU	Č.VÝKRESU	D.1.1.117