



VZOROVÉ PŘÍČNÉ ŘEZY 1:50


A1 0,022 40

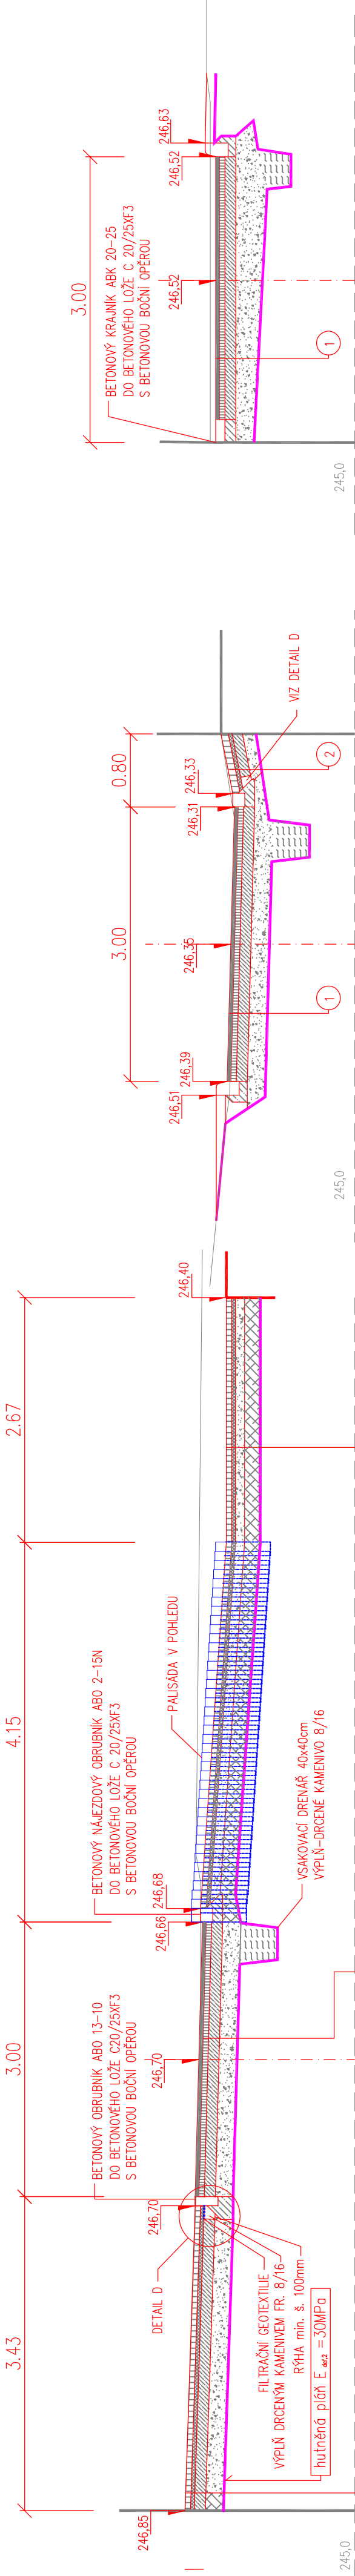


A4 0,063 10

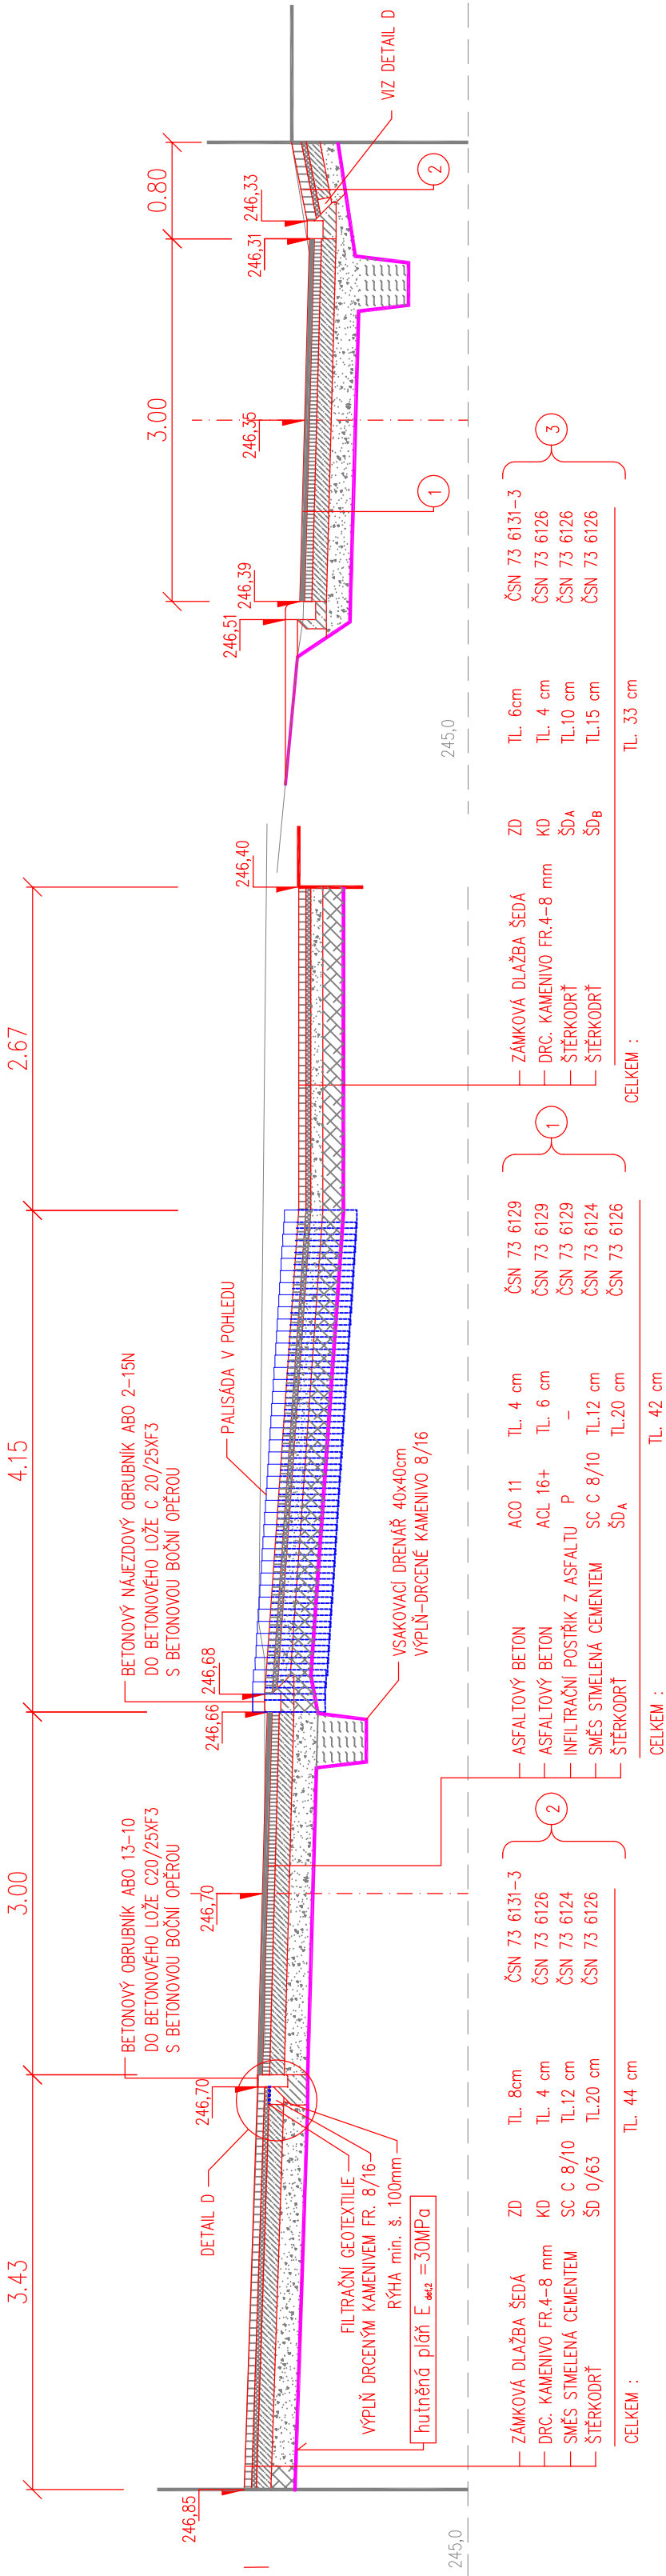

A2 0,034 30

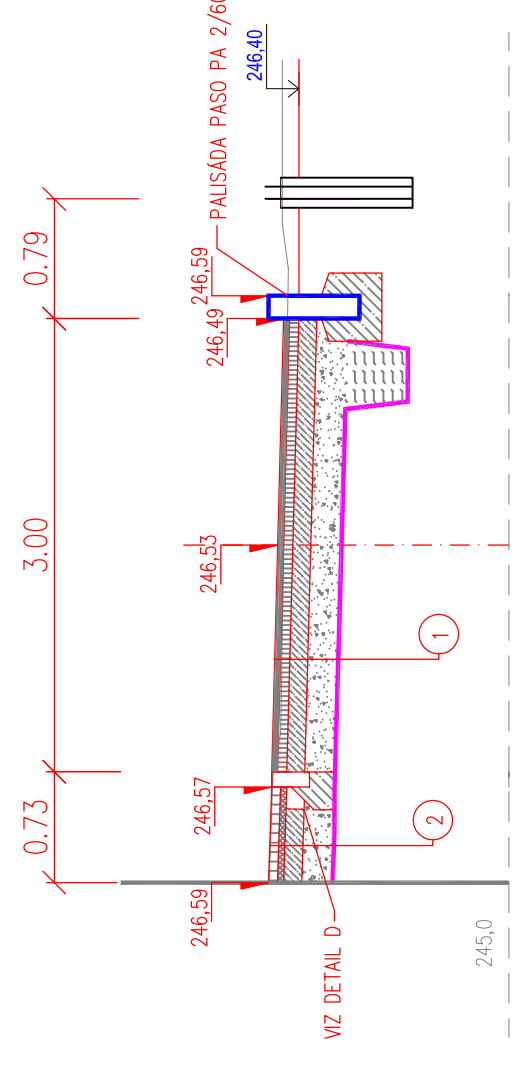

A3 0,049 75

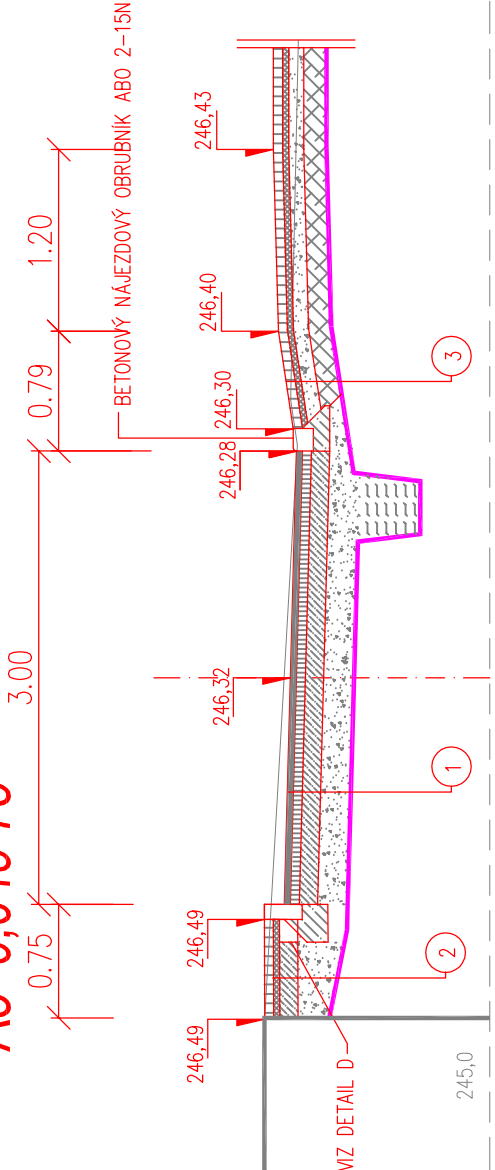

±0,000 = 246,400 m n.m. Bpv

Projektant	Atelier WIK s.r.o., Rosického náměstí 6, 616 00 Brno, tel. 605 282 845, e-mail: atelier@wik.cz	Datum	06 / 2019
Autor návrhu	ING. ARCH. VÍT VENCOUR	Formát	3 A4
HIP	ING. ARCH. DAVID KOTLÁN	Stupeň	ÚS+OHL
Zodpovědný projektant	ING.MILAN ZEŽULA	Č. zakázky	007 / 2019
Vypracoval	ING.MILAN ZEŽULA	Měřítko	1:50
Kontroloval	ING. ARCH. VÍT VENCOUR		
Investor	Městská část Brno - Řečkovice a Mokrá Hora, Palackého nám. 11, 621 00 Brno		
Název akce	HŘIŠTĚ PŘI ZŠ HORÁCKÉ NÁMĚSTÍ, BRNO - ŘEČKOVICE		
Místo stavby	PAR.Č. 4862/1, K.Ú. ŘEČKOVICE		
SO 04 ZPEVNĚNÉ PLOCHY A SADOVÉ ÚPRAVY		Č. výkresu	
VZOROVÉ PŘÍČNÉ ŘEZY		D.4.3	