


OBJEKT STÁVAJÍCÍ MŠ MĚŘIČKOVA

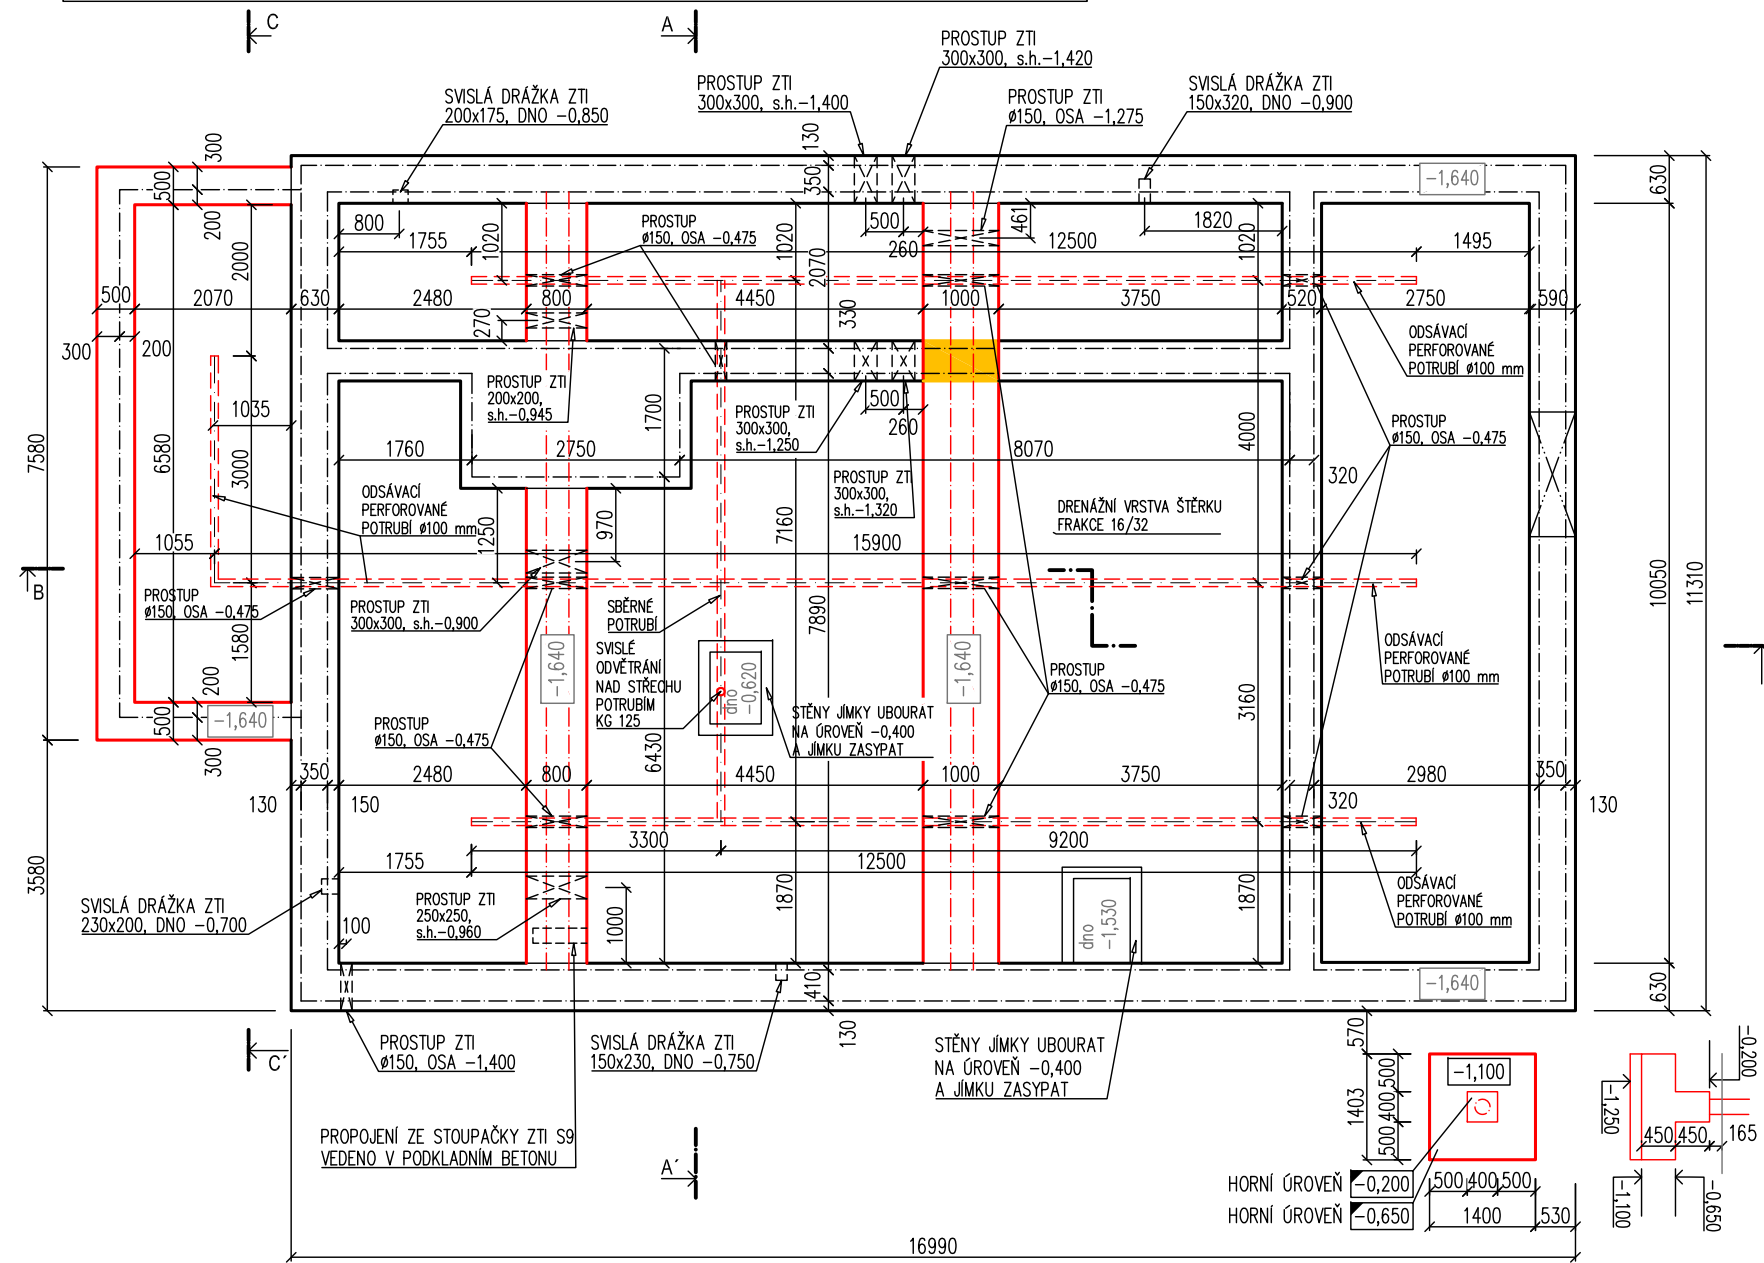

LEGENDA MATERIÁLŮ:

- STÁVAJÍCÍ ZÁKLADOVÉ BETONOVÉ KONSTRUKCE
- BOURANÉ BETONOVÉ KONSTRUKCE
- ZÁKLADOVÉ PASY Z PROSTÉHO BETONU

GENERÁLNÍ PROJEKTANT: RGB STUDIO s.r.o., Minská 921/1a, 616 00 BRNO, tel.: 543 330 072			<div><div></div><div>R G B S T U D I O</div><div>Renneská tř.787/1a 639 00 BRNO</div><div>provozovna: Minská 921/8 616 00 BRNO</div><div>tel +420 543 330 072</div><div>mail info@rgbstudio.cz</div><div>web www.rgbstudio.cz</div></div>	
VEDOUČÍ PROJEKTU (HIP):	VYPRACOVALI:	ZODPOVĚDNÝ PROJEKTANT:		
Ing. arch. Silvie ROMANOVÁ	Ing. arch. Silvie ROMANOVÁ	Ing.arch. Josef KOBZÍK		
INVESTOR: Statutární město Brno, Městská část Brno-Řečkovice, Palackého nám. 77/11, 621 00 Brno				
NÁZEV ZAKÁZKY:			STUPEŇ:	DOKUMENTACE PRO SPOLEČNÉ POVOLENÍ
<b>ADAPTACE BUDOVY BÝVALÉ KOTELNY PŘI ULICI MĚŘIČKOVA 46 NA PROSTORY MŠ</b>			DATUM:	08 / 2020
PROFESE:	STAVEBNÍ OBJEKT:		ČÍSLO ZAKÁZKY:	2020_02
D.1.1 ARCHITEKTONICKO-STAVEBNÍ ŘEŠENÍ	SO-01		MĚŘITKO:	1:100
NÁZEV VÝKRESU:	<b>ZÁKLADY - NÁVRH</b>		PARÉ:	ČÍSLO VÝKRESU: <b>7</b>