



VÝCHODNÍ POHLED

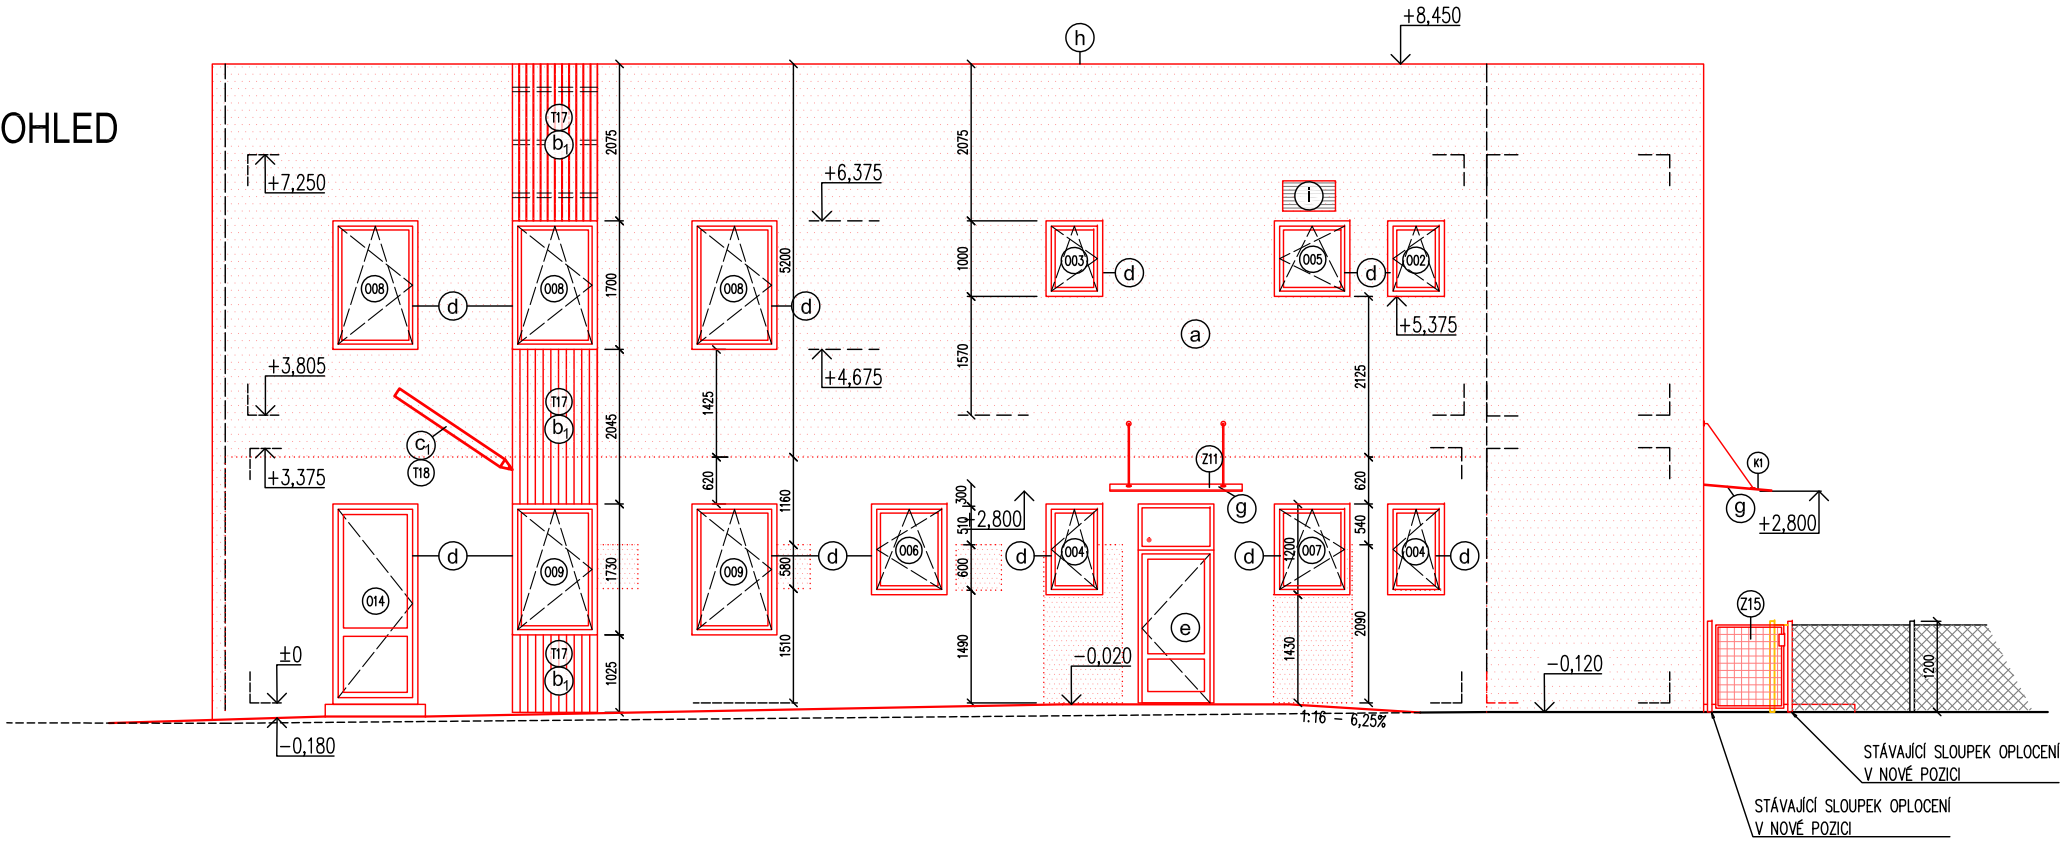

SEVERNÍ POHLED

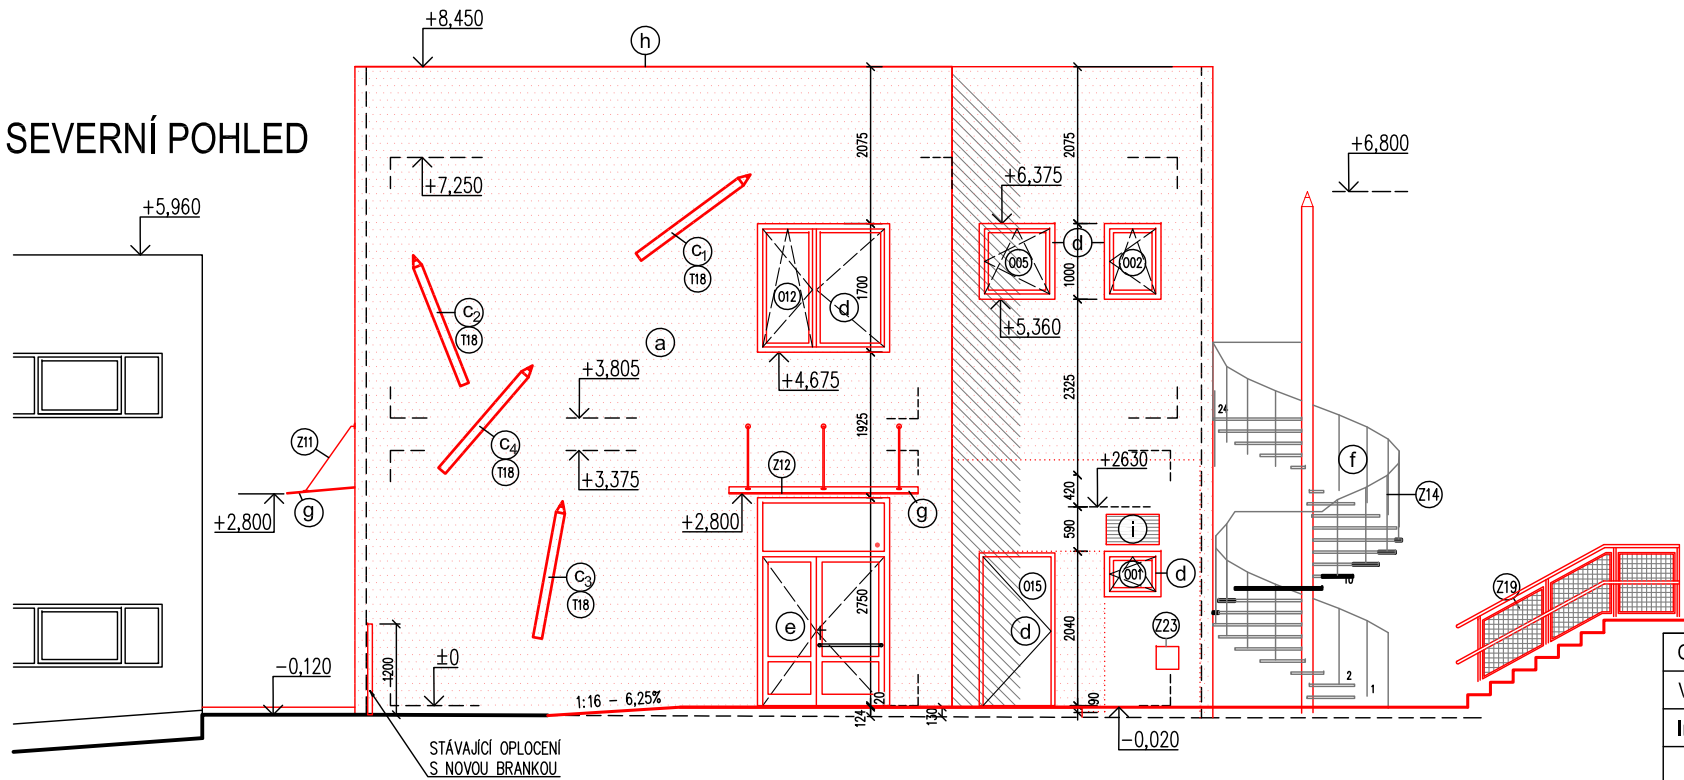


LEGENDA MATERIÁLŮ

- (a) KONTAKTNÍ ZATEPLOVACÍ SYSTÉM S TENKOVrstvou SILIKONOVOU PROBARVOVANOU OMÍTKOU, BARVA BILÁ
- (b) FASÁDNÍ OBKLAD Z DŘEVĚNÝCH LATÍ, 4 RŮZNÉ BARVY - b₁ ČERVENÁ, b₂ MODRÁ, b₃ ZELENÁ, b₄ ŽLUTÁ
- (c) FASÁDNÍ OBKLAD - TVAR PASTELKA Z DŘEVĚNÉ LATĚ, 4 RŮZNÉ BARVY - c₁ ČERVENÁ, c₂ MODRÁ, c₃ ZELENÁ, c₄ ŽLUTÁ
- (d) PLASTOVÉ VÝPLNĚ OTVORŮ - BARVA ŠEDÁ
- (e) HLINÍKOVÉ VÝPLNĚ OTVORŮ - BARVA ŠEDÁ
- (f) OCELOVÁ KONSTRUKCE ÚNIKOVÉHO SCHODIŠTĚ, STŘEDOVÁ NOSNÁ ČÁST BARVA ZELENÁ
- (g) SKLENĚNÁ STŘÍŠKA KOTVENÁ NA TÁHLECH
- (h) KLEMPÍŘSKÉ VÝROBKY Z TITANZINKOVÉHO PLECHU
- (i) PROTIDEŠTOVÁ ŽALUZIE

LEGENDA MATERIÁLŮ:

- STÁVAJÍCÍ KONSTRUKCE
- NOVÉ KONSTRUKCE

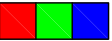

GENERÁLNÍ PROJEKTANT: RGB STUDIO s.r.o., Minská 921/1a, 616 00 BRNO, tel.: 543 330 072				
VEDOUCÍ PROJEKTU (HIP):	VYPRACOVALI:	ZODPOVĚDNÝ PROJEKTANT:	R G B S T U D I O	
Ing. arch. Silvie ROMANOVÁ	Ing. arch. Silvie ROMANOVÁ	Ing. arch. Josef KOBZÍK	Renneská tř. 787/1a 639 00 BRNO	
	Markéta FIŠEROVÁ		provozovna: Minská 921/8 616 00 BRNO	
INVESTOR: Statutární město Brno, Městská část Brno-Řečkovice, Palackého nám. 77/11, 621 00 Brno			tel +420 543 330 072	
NÁZEV ZAKÁZKY:			mail info@rgbstudio.cz	
ADAPTACE BUDOVY BÝVALÉ KOTELNY PŘI ULICI MĚŘIČKOVA 46 NA PROSTORY MŠ			web www.rgbstudio.cz	
			STUPEŇ:	DOKUMENTACE PRO SPOLEČNÉ POVOLENÍ
PROFESE:			DATUM:	08 / 2020
D.1.1 ARCHITEKTONICKO-STAVEBNÍ ŘEŠENÍ			ČÍSLO ZAKÁZKY:	2020_02
NÁZEV VÝKRESU:			MĚŘITKO:	1:100
POHLED SEVERNÍ A VÝCHODNÍ - NÁVRH			PARÉ:	ČÍSLO VÝKRESU: 14