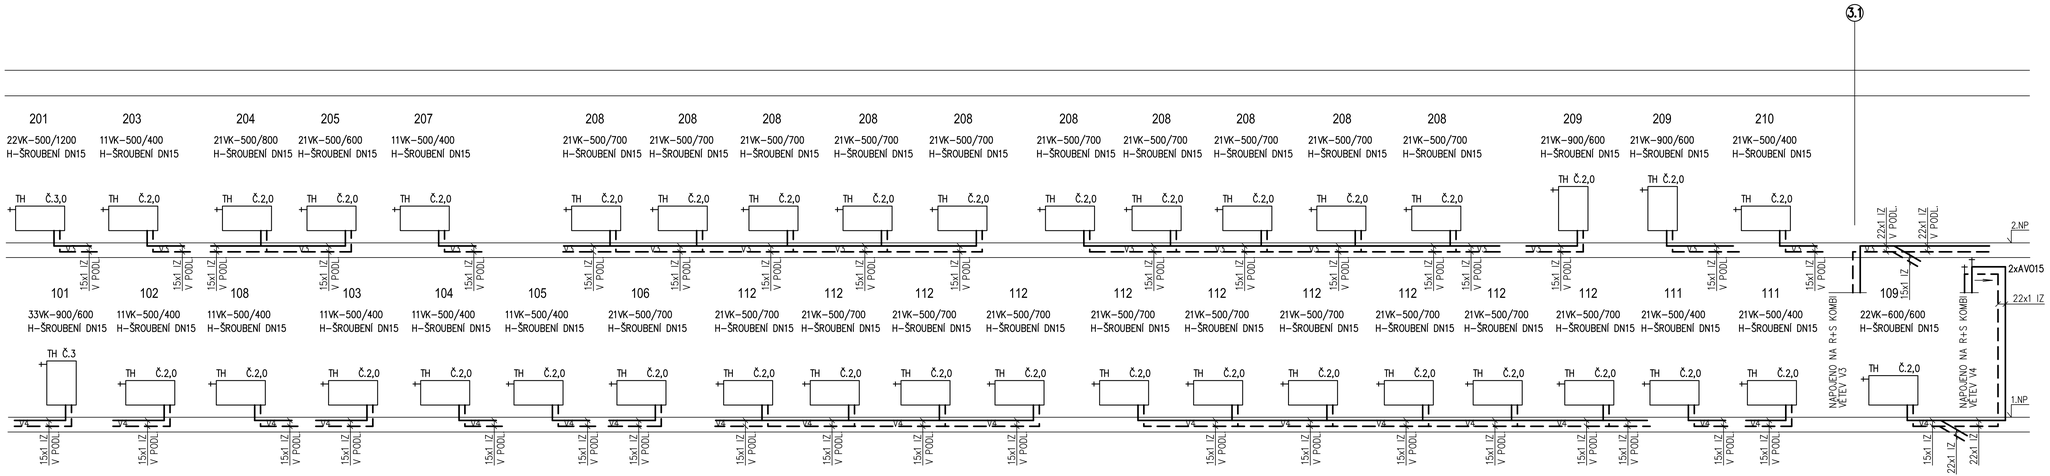

LEGENDA

— — — —	PŘÍVODNÍ A ZPĚTNÉ POTRUBÍ ÚT
21VK–500/700	DESKOVÉ TĚLESO SE ZABUDOVANÝM TERMOSTATICKÝM VENTILEM
H–ŠROUBENÍ DN15	UZAVÍRATELNÉ SPODNÍ ŠROUBENÍ PRO TĚLESA VK

POZNÁMKA

ROZVODNÉ POTRUBÍ VEDENÉ K OTOPNÝM TĚLESŮM POVEDE V PODLAZE. POTRUBÍ BUDE PO CELÉ DÉLCE OPATŘENO TRUBNÍ TEPELNOU IZOLACÍ.
JAKO OTOPNÁ TĚLESA JSOU NAVRŽENA DESKOVÁ TĚLESA SE ZABUDOVANÝM TERMOSTATICKÝM VENTILEM. KAŽDÉ TĚLESO BUDE OPATŘENO TERMOSTATICKOU HLAVICÍ.
JE NAVRŽEN MAXIMÁLNÍ TEPLOTNÍ SPÁD TOPNÉ VODY 60/40°C.

© Ing. arch. Josef KOBZÍK, autor návrhu projektu.
Tento výkres podává ochranný dle zákona č. 121/2000 Sb. (autorský zákon).
Výkres nesmí být používán, vyjma účelu, pro který byl pořízen a nesmí být poskytnut třetí osobě bez dohody klienta a autora návrhu projektu.

GENERÁLNÍ PROJEKTANT: RGB STUDIO s.r.o., Mineská 921/1a, 616 00 BRNO, tel.: 543 330 072

VEDOUCÍ PROJEKTU (HIP):	VYPRACOVALI:	KONTROLOVAL:
Ing.arch, Josef KOBZÍK	Ing. Miloslava HENEŠOVÁ	Ing.arch, Josef KOBZÍK

R G B S T U D I O
Renneská tř.787/1a 639 00 BRNO
provozovna: Mineská 921/8 616 00 BRNO
tel +420 543 330 072
mail info@rgbstudio.cz
web www.rgbstudio.cz

INVESTOR: Statutární město Brno, Městská část Brno-Řečkovice, Palackého nám, 77/11, 621 00 Brno

NÁZEV ZAKÁZKY:
ADAPTACE BUDOVY BÝVALÉ KOTELNY PŘI ULICI MĚŘIČKOVA 46 NA PROSTORY MŠ

STUPEŇ: DOKUMENTACE PRO SPOLEČNÉ POVOLENÍ
DATUM: 08/ 2020

PROFESE: D.1.4. VYTÁPĚNÍ
STAVEBNÍ OBJEKT: SO-01
ČÍSLO ZAKÁZKY: 2020_02
MĚŘÍTKO: -

NÁZEV VÝKRESU: **MONTÁŽNÍ SCHEMA ROZVODŮ**
PARÉ:
ČÍSLO VÝKRESU: **04**