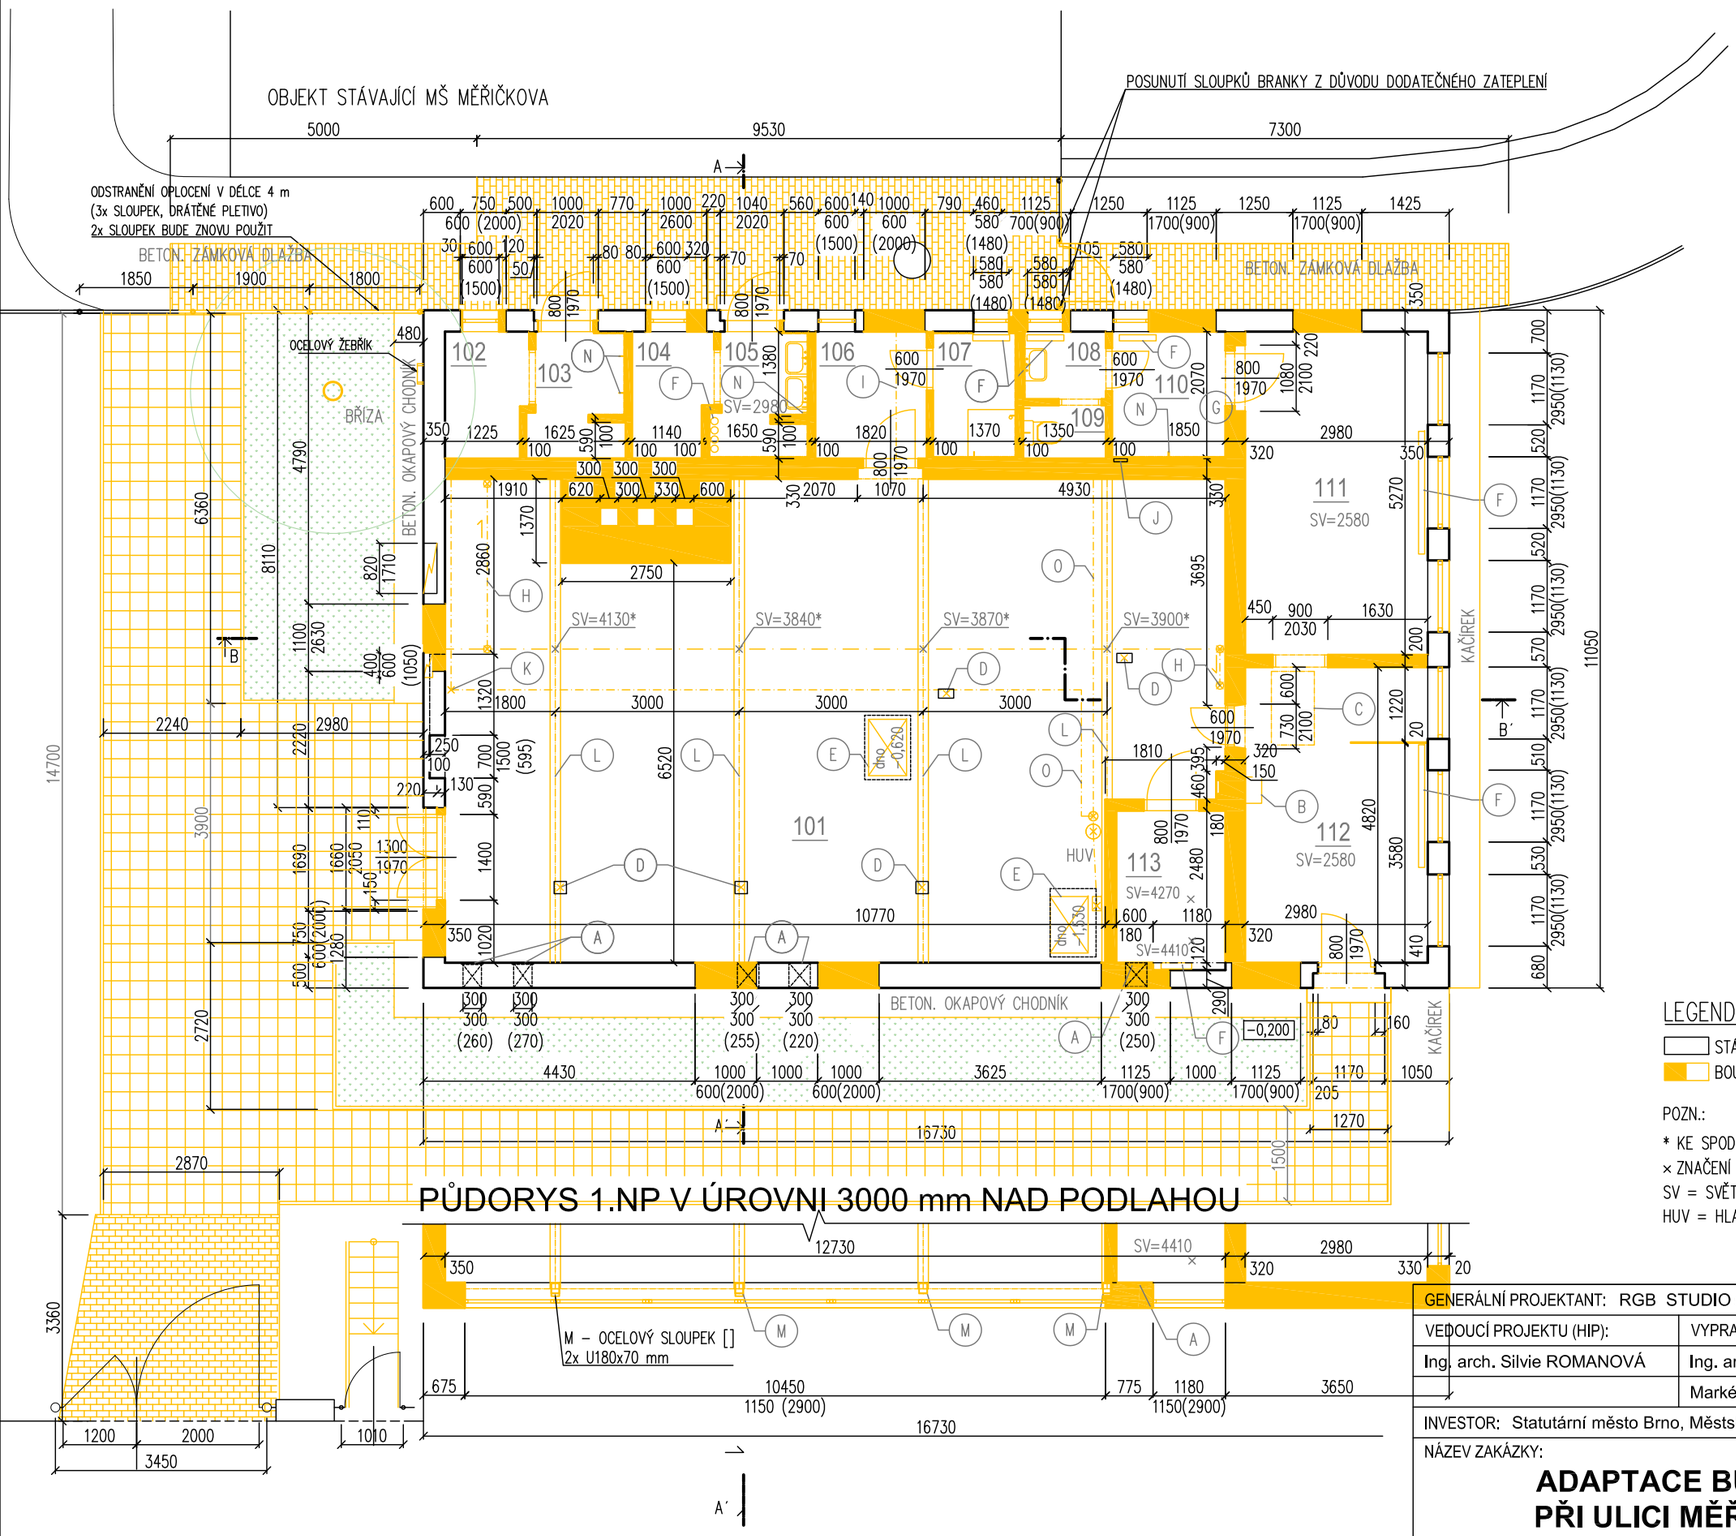

Č.M.	ÚČEL MÍSTNOSTI	PLOCHA [m²]
101	HALA – SKLAD	91,74
102	SKLAD	2,81
103	UMÝVÁRNA	3,10
104	SKLAD	2,69
105	UMÝVÁRNA	3,09
106	SKLAD	3,77
107	UMÝVÁRNA	2,91
108	ZÁCHODOVÁ PŘEDSÍŇ	1,56
109	TOALETA	1,24
110	HALA	3,96
111	SKLAD	15,98
112	KOTEL	14,65
113	SKLAD	4,72

LEGENDA PRVKŮ:

A VENTILAČNÍ MŘÍŽKA 350x350 mm
B PLYNOVÝ KOTEL
C PŮDNÍ SCHODY
D VPUSŤ
E POKLOP V PODLAZE
F OTOPNÉ TĚLESO
G POJISTKY–NAD DVEŘMI
H DEŠŤOVÝ SVOD
I PLYN (SV SPODNÍ HRANY TRUBKY K PODLAZE 2270 mm)
J VODOMĚR
K VODA (SV SPODNÍ HRANY POTRUBÍ K PODLAZE 2700 mm)
L OCELOVÝ NOSNÍK [] 2x U 270x95 mm
M OCELOVÝ SLOUPEK [] 2x U180x70 mm
N PŘÍPOJKA/ VODOVODNÍ BATERIE/ ODTOK
O VODA (OBALENO TEPELNOU IZOLACÍ.)

LEGENDA MATERIÁLŮ:

STÁVAJÍCÍ ZDIVO Z DĚROVANÝCH CIHEL NA VÁPENOCEMENTOVOU MALTU
BOURANÉ ZDIVO – KONSTRUKCE

POZN.:

* KE SPODNÍ HRANĚ OC. PROFILU
× ZNAČENÍ DANÉHO MÍSTA
SV = SVĚTLÁ VÝŠKA
HUV = HLAVNÍ UZÁVĚR VODY

0 1 m 2 m 5 m

GENERÁLNÍ PROJEKTANT: RGB STUDIO s.r.o., Minská 921/1a, 616 00 BRNO, tel.: 543 330 072

VEDOUCÍ PROJEKTU (HIP):	VYPRACOVALI:	ZODPOVĚDNÝ PROJEKTANT:
Ing. arch. Silvie ROMANOVÁ	Ing. arch. Silvie ROMANOVÁ	Ing.arch. Josef KOBZÍK
	Markéta FIŠEROVÁ	

R G B S T U D I O
Renneská tř.787/1a 639 00 BRNO
provozovna: Minská 921/8 616 00 BRNO
tel +420 543 330 072
mail info@rgbstudio.cz
web www.rgbstudio.cz

INVESTOR: Statutární město Brno, Městská část Brno-Řečkovice, Palackého nám. 77/11, 621 00 Brno

NÁZEV ZAKÁZKY:
ADAPTACE BUDOVY BÝVALÉ KOTELNY PŘI ULICI MĚŘIČKOVA 46 NA PROSTORY MŠ

STUPEŇ:	DOKUMENTACE PRO SPOLEČNÉ POVOLENÍ
DATUM:	08 / 2020
ČÍSLO ZAKÁZKY:	2020_02
MĚŘÍTKO:	1:100
PARÉ:	ČÍSLO VÝKRESU: 2

PROFESE: D.1.1 ARCHITEKTONICKO-STAVEBNÍ ŘEŠENÍ
STAVEBNÍ OBJEKT: SO-01

NÁZEV VÝKRESU: **PŮDORYS 1.NP - BOURACÍ PRÁCE**