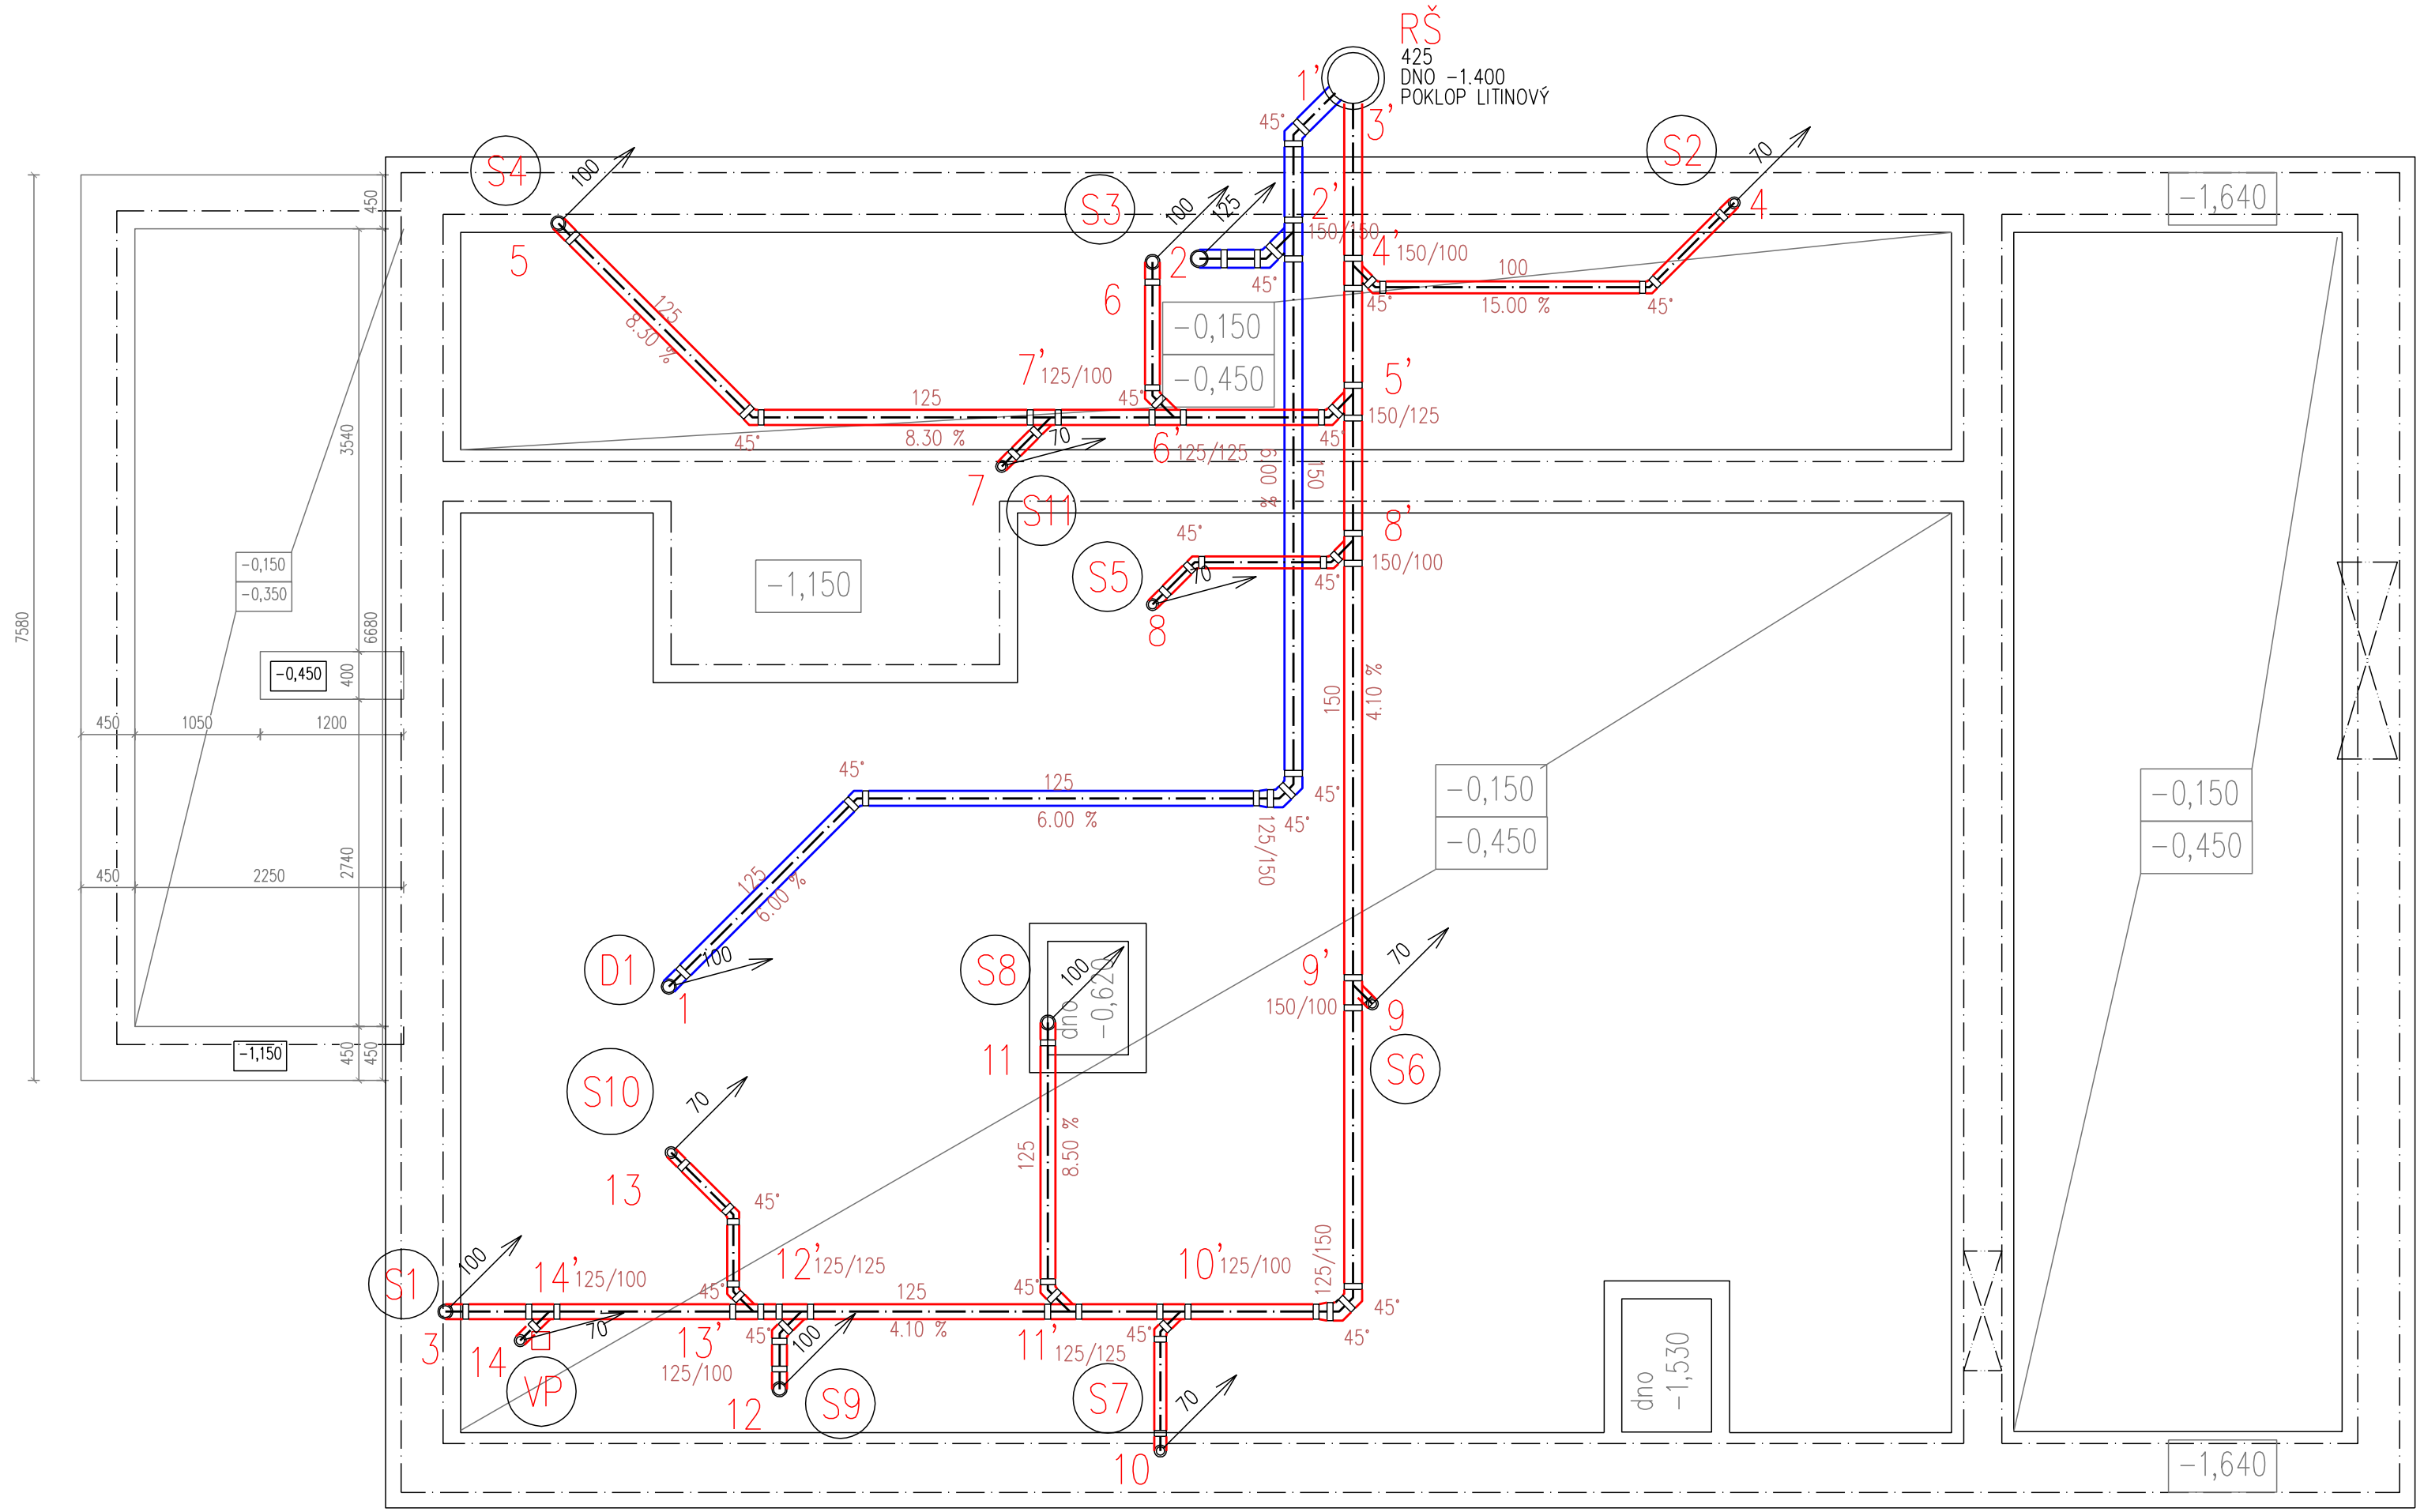

LEGENDA:

KANALIZACE DEŠŤOVÁ – SVODNÉ POTRUBÍ – VEDENÉ POD PODLAHOU

KANALIZACE SPLAŠKOVÁ – SVODNÉ POTRUBÍ – VEDENÉ POD PODLAHOU

S1 OZNAČENÍ ODPADU/STOUPAČKY SPLAŠKOVÉ KANALIZACE

D1 OZNAČENÍ ODPADU/STOUPAČKY DEŠŤOVÉ KANALIZACE

0 1 m 2 m 5 m

© Ing. arch. Josef KOBZÍK, autor návrhu projektu
Tento výkres požívá ochrany dle zákona č. 121/2000 Sb. (autorský zákon).
Výkres nesmí být používán, vyjma účelu, pro nějž byl pořízen a nesmí být poskytnut třetí osobě bez dohody klienta a autora návrhu projektu.

GENERÁLNÍ PROJEKTANT: RGB STUDIO s.r.o., Minská 921/1a, 616 00 BRNO, tel.: 543 330 072		
VEDOUCÍ PROJEKTU (HIP):	VYPRACOVALI:	KONTROLOVAL:
Ing.arch. Josef KOBZÍK	Zdeňka Koudelková	Zdeňka Koudelková

RGB STUDIO
Renneská tř.787/1a 639 00 BRNO
provozovna: Minská 921/8 616 00 BRNO
tel +420 543 330 072
mail info@rgbstudio.cz
web www.rgbstudio.cz

INVESTOR: Statutární město Brno, Městská část Brno-Řečkovice, Palackého nám. 77/11, 621 00 Brno

NÁZEV ZAKÁZKY:
ADAPTACE BUDOVY BÝVALÉ KOTELNY PŘI ULICI MĚŘIČKOVA 46 NA PROSTORY MŠ

STUPEŇ:	DOKUMENTACE PRO SPOLEČNÉ POVOLENÍ
DATUM:	10 / 2020
ČÍSLO ZAKÁZKY:	2020_02
MĚŘÍTKO:	1:50
PAŘÉ:	ČÍSLO VÝKRESU: 2

PROFESE: D.1.4 ZDRAVOTNĚ TECHNICKÉ INSTALACE

STAVEBNÍ OBJEKT: SO-01

NÁZEV VÝKRESU: **PŮDORYS ZÁKLADŮ - KANALIZACE**