Č.M.	ÚČEL MÍSTNOSTI	PLOCHA [m²]	SVĚTLÁ VÝŠKA	ÚPRAVA POVRCHŮ		
				PODLAHA	STĚNA	STROP
201	CHODBA	6,0	2800	EPOXIDOVÁ STĚRKA	VÁPENOSÁDROVÁ OMÍTKA	SDK PODHLED
202	SCHODIŠTĚ	11,1				
203	CHODBA	10,1	2600	EPOXIDOVÁ STĚRKA	VÁPENOSÁDROVÁ OMÍTKA	SDK PODHLED
204	ŠATNA	16,4	2600	KERAMICKÁ DLAŽBA	VÁPENOSÁDROVÁ OMÍTKA	SDK PODHLED
205	UMÝVÁRNA	3,9	2600	KERAMICKÁ DLAŽBA	KERAMICKÝ OBKLAD	SDK PODHLED
206	WC (PERSONÁL)	1,7	2600	KERAMICKÁ DLAŽBA	KERAMICKÝ OBKLAD	SDK PODHLED
207	UMÝVÁRNA WC (PERSONÁL)	2,3	2600	KERAMICKÁ DLAŽBA	KERAMICKÝ OBKLAD	SDK PODHLED
208	VÍCEÚČELOVÝ HERNÍ PROSTOR	107,0	2920	KOBEREC, EPOXIDOVÁ STĚRKA	VÁPENOSÁDROVÁ OMÍTKA	KAZETOVÝ PODHLED
209	WC + UMÝVÁRNA DĚTÍ	18,4	2600	KERAMICKÁ DLAŽBA	KERAMICKÝ OBKLAD	SDK PODHLED
210	ÚKLIDOVÁ MÍSTNOST	2,2	2600	KERAMICKÁ DLAŽBA	KERAMICKÝ OBKLAD	SDK PODHLED

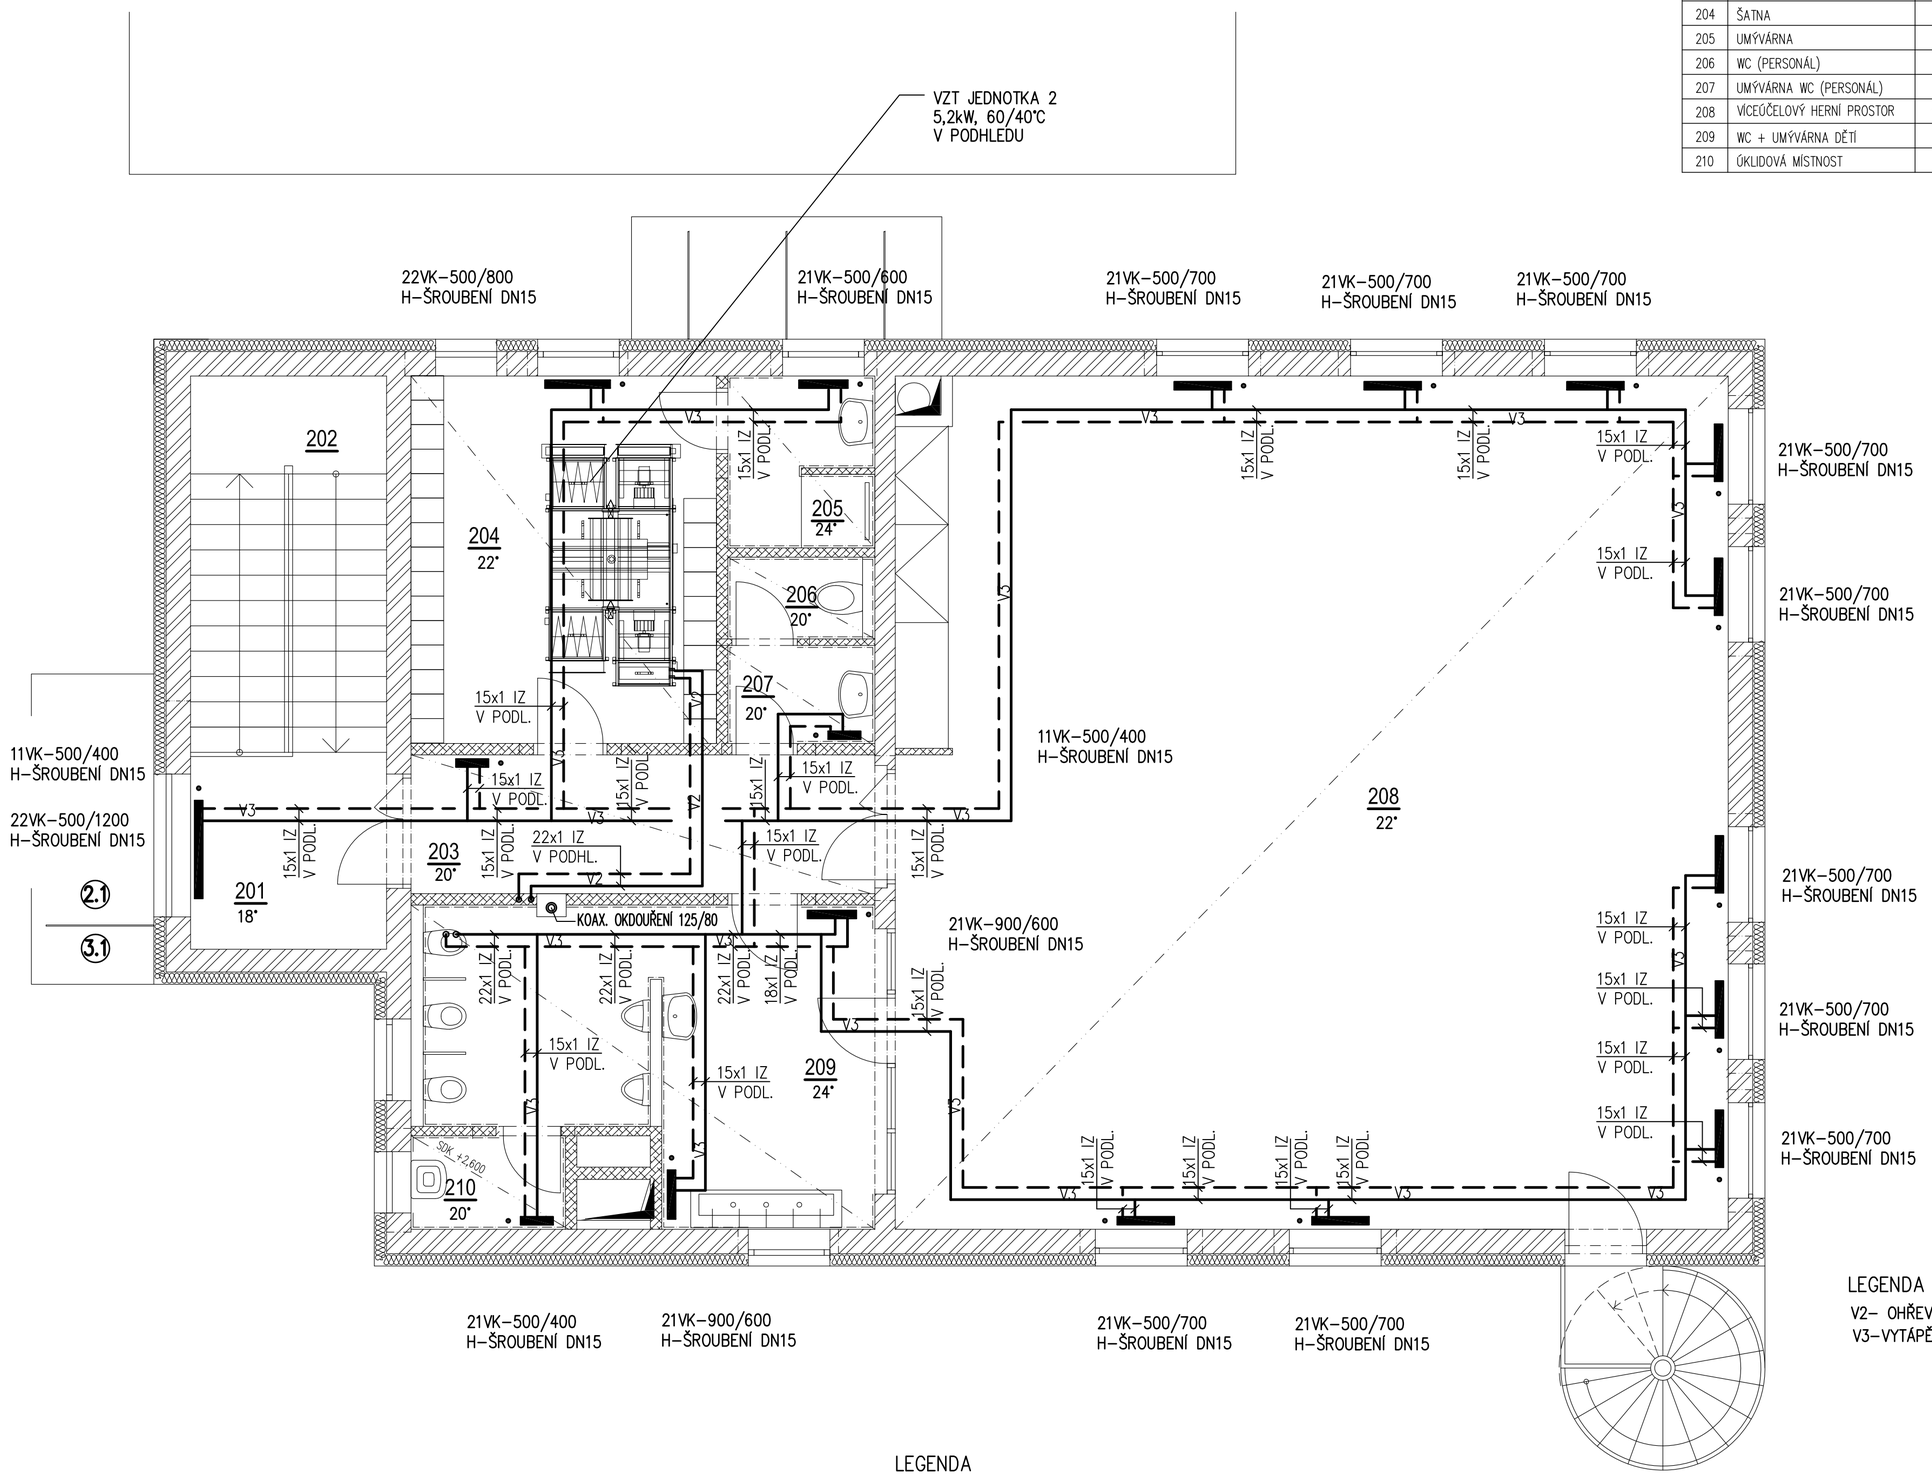

LEGENDA VĚTVÍ

V2– OHŘEV PRO VZT 10,4kW, 60/40°C
V3–VYTÁPĚNÍ 2.NP 5,5kW, 60/40°C

LEGENDA

— — — —	PŘÍVODNÍ A ZPĚTNÉ POTRUBÍ ÚT
21VK–500/700	DESKOVÉ TĚLESO SE ZABUDOVANÝM TERMOSTATICKÝM VENTILEM
H–ŠROUBENÍ DN15	UZAVÍRATELNÉ SPODNÍ ŠROUBENÍ PRO TĚLESA VK

POZNÁMKA

ROZVODNÉ POTRUBÍ VEDENÉ K OTOPNÝM TĚLESŮM POVEDE V PODLAZE. POTRUBÍ BUDE PO CELÉ DÉLCE OPATŘENO TRUBNÍ TEPELNOU IZOLACÍ.
JAKO OTOPNÁ TĚLESA JSOU NAVRŽENA DESKOVÁ TĚLESA SE ZABUDOVANÝM TERMOSTATICKÝM VENTILEM. KAŽDÉ TĚLESO BUDE OPATŘENO TERMOSTATICKOU HLAVICÍ.
JE NAVRŽEN MAXIMÁLNÍ TEPLOTNÍ SPÁD TOPNÉ VODY 60/40°C.

-12°C

0 1 m 2 m 5 m

© Ing. arch. Josef KOBZÍK, autor návrhu projektu
Tento výkres požívá ochrany dle zákona č. 121/2000 Sb. (autorský zákon).
Výkres nesmí být používán, vyjma účelu, pro nějž byl pořízen a nesmí být poskytnut třetí osobě bez dohody klienta a autora návrhu projektu.

GENERÁLNÍ PROJEKTANT: RGB STUDIO s.r.o., Minská 921/1a, 616 00 BRNO, tel.: 543 330 072

VEDOUCÍ PROJEKTU (HIP):	VYPRACOVALI:	KONTROLOVAL:
Ing.arch. Josef KOBZÍK	Ing. Miloslava HENEŠOVÁ	Ing.arch. Josef KOBZÍK

RGB STUDIO
Renneská tř.787/1a 639 00 BRNO
provozovna: Minská 921/8 616 00 BRNO
tel +420 543 330 072
mail info@rgbstudio.cz
web www.rgbstudio.cz

INVESTOR: Statutární město Brno, Městská část Brno-Řečkovice, Palackého nám. 77/11, 621 00 Brno

NÁZEV ZAKÁZKY:
ADAPTACE BUDOVY BÝVALÉ KOTELNY PŘI ULICI MĚŘIČKOVA 46 NA PROSTORY MŠ

STUPEŇ:	DOKUMENTACE PRO SPOLEČNÉ POVOLENÍ
DATUM:	08/ 2020
ČÍSLO ZAKÁZKY:	2020_02
MĚŘÍTKO:	1:50
PARÉ:	ČÍSLO VÝKRESU: 03

PROFESE: D.1.4. VYTÁPĚNÍ
STAVEBNÍ OBJEKT: SO-01

NÁZEV VÝKRESU: **PŮDORYS 2.NP - NÁVRH**