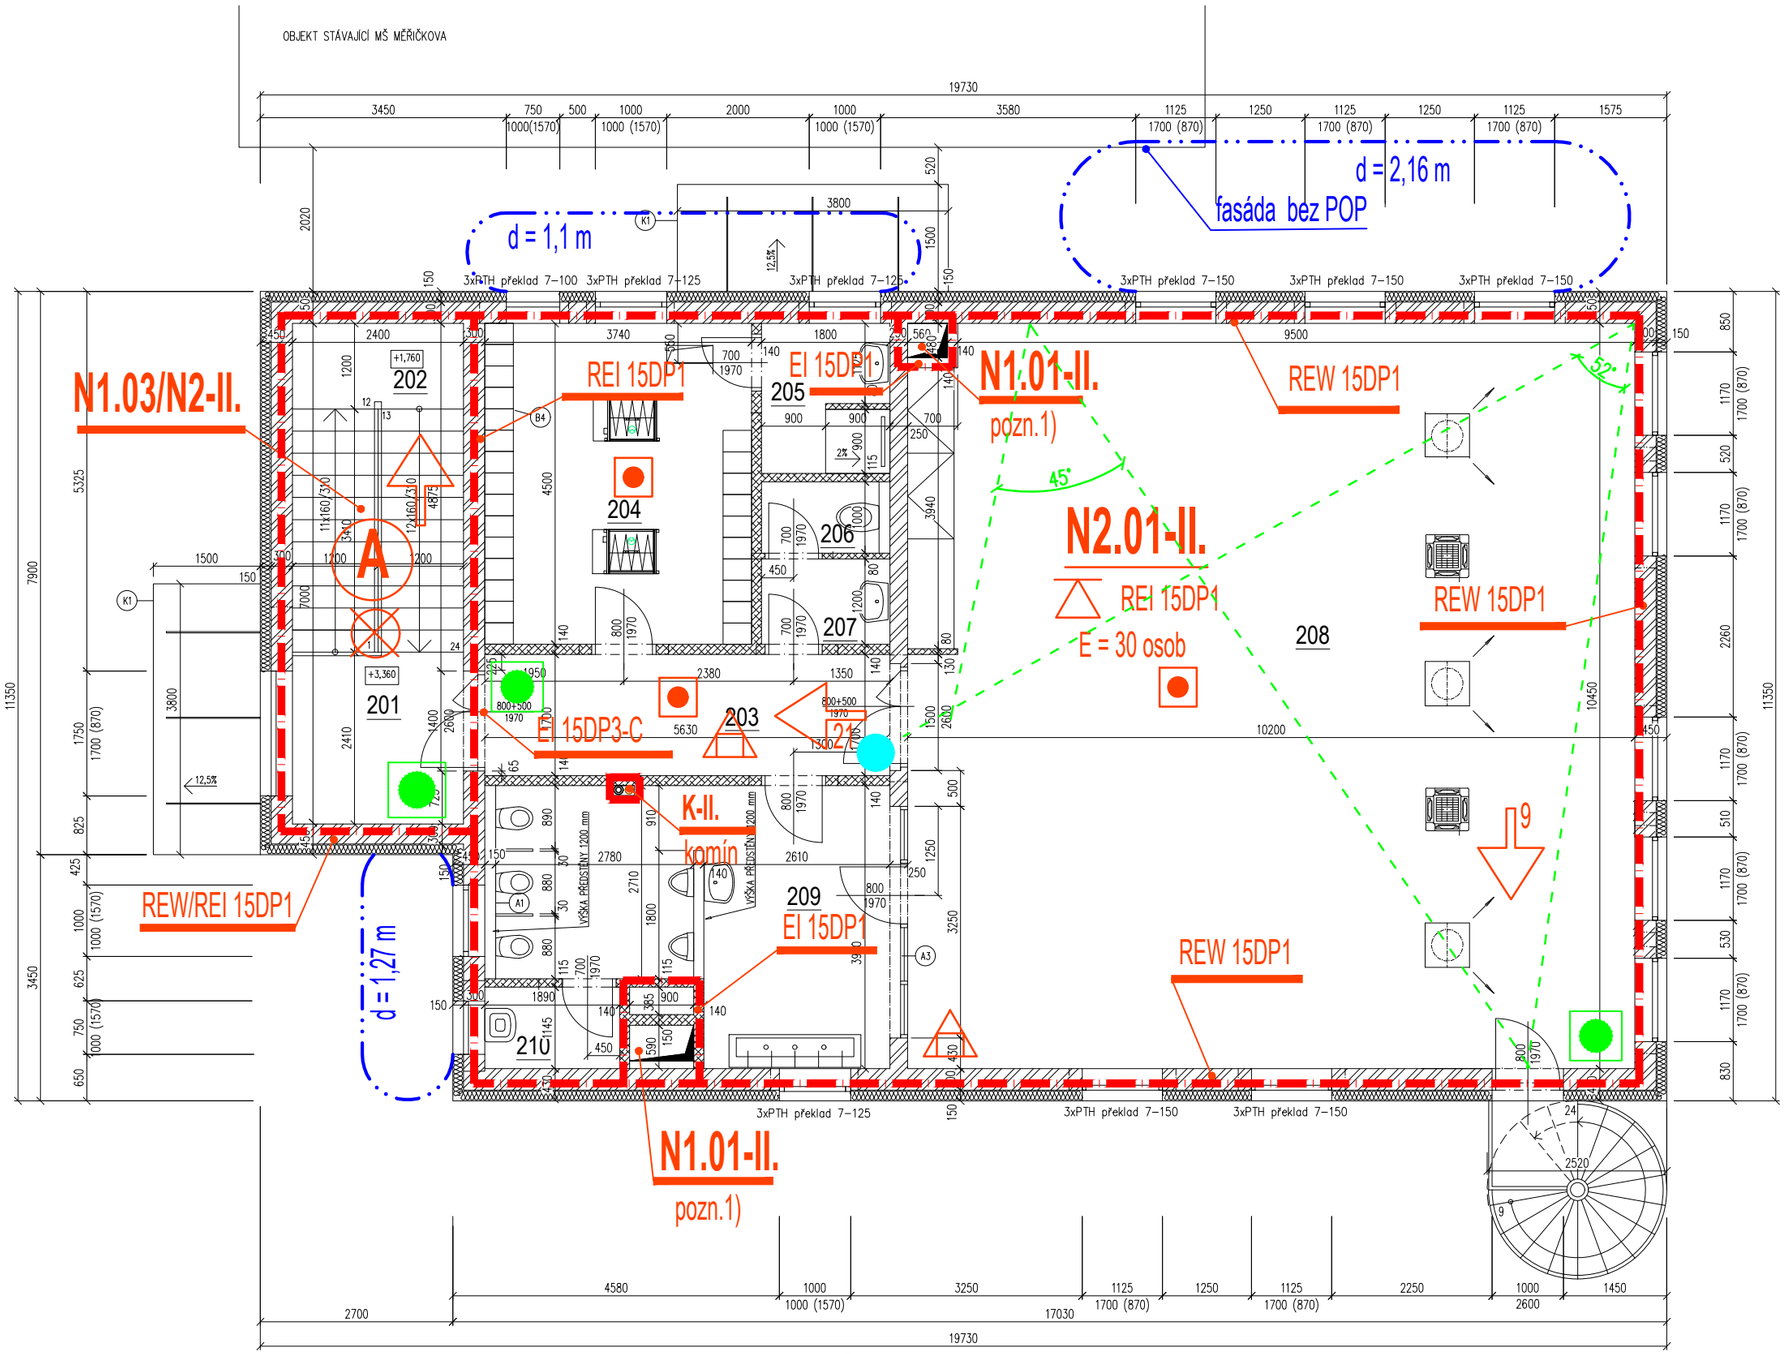

Č.M.	ÚČEL MÍSTNOSTI	PLOCHA [m²]	SVĚTLÁ VÝŠKA	ÚPRAVA POVRCHŮ			POZNÁMKA
				PODLAHA	STĚNA	STROP	
201	CHODBA	6,0	2800	MARMOLEUM	VÁPENOSÁDROVÁ OMÍTKA	SDK PODHLED	
202	SCHODIŠTĚ	11,1		MARMOLEUM			
203	CHODBA	10,1	2600	MARMOLEUM	VÁPENOSÁDROVÁ OMÍTKA	SDK PODHLED	
204	ŠATNA	16,4	2600	KERAMICKÁ DLAŽBA	VÁPENOSÁDROVÁ OMÍTKA	SDK PODHLED	
205	UMÝVÁRNA	3,9	2600	KERAMICKÁ DLAŽBA	KERAMICKÝ OBKLAD	SDK PODHLED	VÝŠKA OBKLADU +2,600
206	WC (PERSONÁL)	1,7	2600	KERAMICKÁ DLAŽBA	KERAMICKÝ OBKLAD	SDK PODHLED	VÝŠKA OBKLADU +2,600
207	UMÝVÁRNA WC (PERSONÁL)	2,3	2600	KERAMICKÁ DLAŽBA	KERAMICKÝ OBKLAD	SDK PODHLED	VÝŠKA OBKLADU +2,600
208	VÍCEÚČELOVÝ HERNÍ PROSTOR	107,0	2920	KOBEREC, EPOXIDOVÁ STĚRKA	VÁPENOSÁDROVÁ OMÍTKA	KAZETOVÝ PODHLED	
209	WC + UMÝVÁRNA DĚTÍ	18,4	2600	KERAMICKÁ DLAŽBA	KERAMICKÝ OBKLAD	SDK PODHLED	VÝŠKA OBKLADU +2,600
210	ÚKLIDOVÁ MÍSTNOST	2,2	2600	KERAMICKÁ DLAŽBA	KERAMICKÝ OBKLAD	SDK PODHLED	VÝŠKA OBKLADU +2,600

LEGENDA MATERIÁLŮ:

- BROUŠENÉ CIHELNÉ BLOKY TL. 300 mm NA MALTU PRO TENKÉ SPÁRY, P10, λ=0,175 W/mK (BEZ OMÍTEK)
- BROUŠENÉ CIHELNÉ BLOKY TL.140, 115 a 80 mm NA MALTU PRO TENKÉ SPÁRY, P10
- ČEDIČOVÁ VLNA, IZOLAČNÍ FASÁDNÍ DESKY S PODÉLNÝM VLÁKNEM TL. 150 mm A 100 mm, λ_D=0,036 W/mK, ROZMĚR 1000x600 mm, MECHANICKY KOTVENO

POZNÁMKA :

1. instalační šachty budou na průchodu 2NP přiřazeny k požárnímu úseku N1.01;
2. dveře budou provedeny a zkonstruovány tak, aby bylo zajištěno otevření obou dvou dveřních křídel pro zajištění odvětrání CHÚC plochou nejméně 2m²;

0 1 m 2 m 5 m

© Ing. arch. Josef KOBZÍK, autor návrhu projektu
Tento výkres požívá ochrany dle zákona č. 121/2000 Sb. (autorský zákon).
Výkres nesmí být používán, vyjma účelu, pro nějž byl pořízen a nesmí být poskytnut třetí osobě bez dohody klienta a autora návrhu projektu.

GENERÁLNÍ PROJEKTANT: RGB STUDIO s.r.o., Minská 921/1a, 616 00 BRNO, tel.: 543 330 072		
VEDOUCÍ PROJEKTU (HIP):	VYPRACOVALI:	KONTROLOVAL:
Ing.arch. Josef KOBZÍK	Ing. Eva FAJKUSOVÁ	Ing.arch. Josef KOBZÍK

R G B S T U D I O
Renneská tř.787/1a 639 00 BRNO
provozovna: Minská 921/8 616 00 BRNO
tel +420 543 330 072
mail info@rgbstudio.cz
web www.rgbstudio.cz

INVESTOR: Statutární město Brno, Městská část Brno-Řečkovice, Palackého nám. 77/11, 621 00 Brno

NÁZEV ZAKÁZKY:
ADAPTACE BUDOVY BÝVALÉ KOTELNY PŘI ULICI MĚŘIČKOVA 46 NA PROSTORY MŠ

STUPEŇ:	DOKUMENTACE PRO SPOLEČNÉ POVOLENÍ
DATUM:	11 / 2020
ČÍSLO ZAKÁZKY:	2020_02
MĚŘÍTKO:	
PARÉ:	ČÍSLO VÝKRESU: **D.1.3-02**

PROFESE: D.1.3 POŽÁRNĚ BEZPEČNOSTNÍ ŘEŠENÍ
STAVEBNÍ OBJEKT: SO-01

NÁZEV VÝKRESU: **PŮDORYS 2.NP**