KŘIŽOVATKA - VJEZD NA POLYFUNKČNÍ PLOCHU

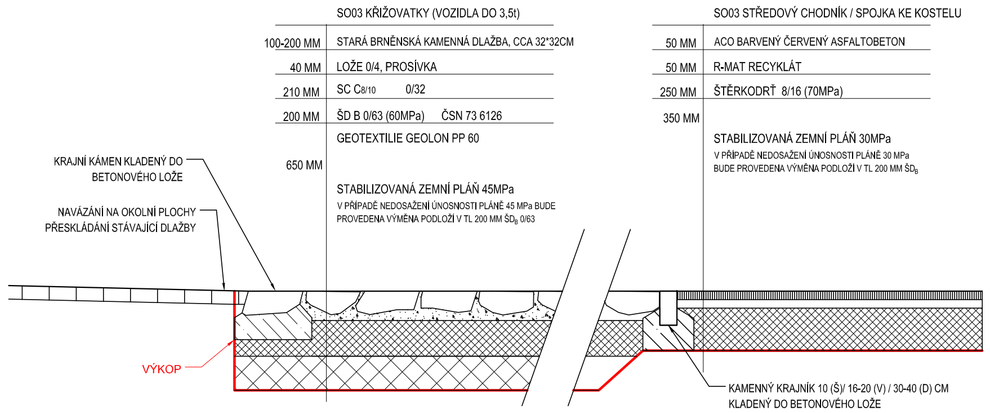

CHODNÍK U HŘIŠTĚ - SKLADBA 2 (U POLYFUNKČNÍ PLOCHY)

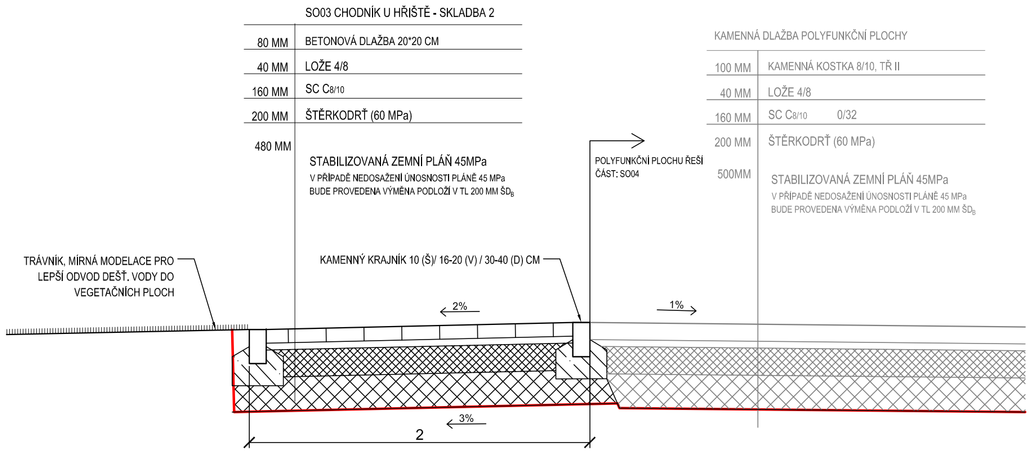

KŘIŽOVATKA - JIH, U HŘIŠTĚ

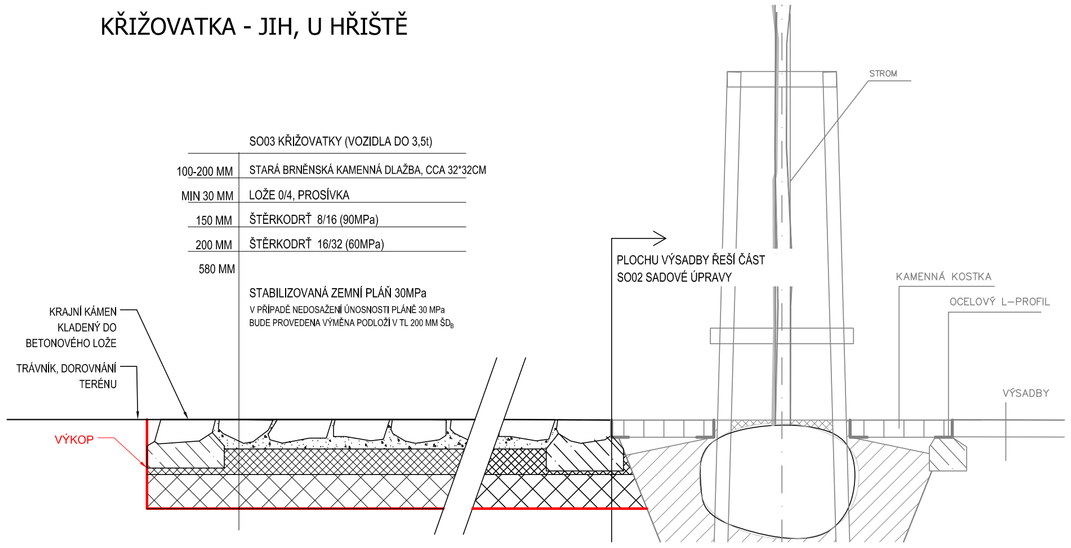

CHODNÍK U HŘIŠTĚ

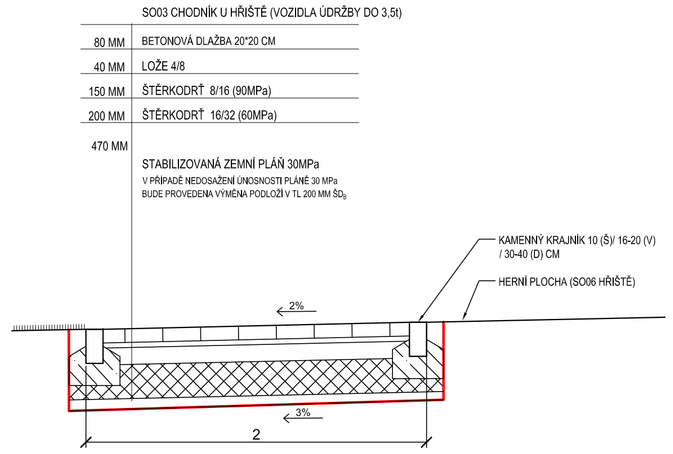

Souřadnicový systém: S-JTSK
Výškový systém: Bpv

INVESTOR :	Statutární město Brno, městská část Brno-Řečkovice a Mokrá Hora	
SÍDLO:	Palackého nám. 11, 621 00 Brno	IČO: 44992785 DIČ: CZ 44992785
AKCE :	Revitalizace Palackého náměstí, MČ Brno-Řečkovice a Mokrá Hora	
STUPEŇ :	PDPS	DATUM : 03/2018 REV: 11/2018
PROJEKT :	ATELIÉR ZAHRADNÍ A KRAJINÁŘSKÉ ARCHITEKTURY ZDENĚK SENDLER Ateliér: Opletalova 6, 602 00 Brno	

ČÁST DOKUMENTACE :

SO03 ŘEŠENÍ PLENÉRU

ZHOTOVITEL:
ATELIÉR ZAHRADNÍ A KRAJINÁŘSKÉ ARCHITEKTURY ZDENĚK SENDLER
Ateliér: Opletalova 6, 602 00 Brno
IČO: 12189391
DIČ: 5612042469
Tel/fax.: 542 214 768
e-mail: zsendler@seznam.cz

ZODPOVĚDNÝ PROJEKTANT :
Ing. ZDENEK SENDLER

VYPRACOVAL :
Ing. LÝDIA ŠUŠLÍKOVÁ

RAZÍTKO

PARÉ

VÝKRES: VZOROVÉ ŘEZY CHODNÍK U HŘIŠTĚ KŘIŽOVATKY

MĚŘÍTKO : 1:25

ČÍSLO VÝKRESU : SO03.4

KŘIŽOVATKA - VJEZD NA POLYFUNKČNÍ PLOCHU
CHODNÍK U HŘIŠTĚ - SKLADBA 2 (U POLYFUNKČNÍ PLOCHY)
KŘIŽOVATKA - JIH, U HŘIŠTĚ
CHODNÍK U HŘIŠTĚ
Souřadnicový systém: S-JTSK
Výškový systém: Bpv

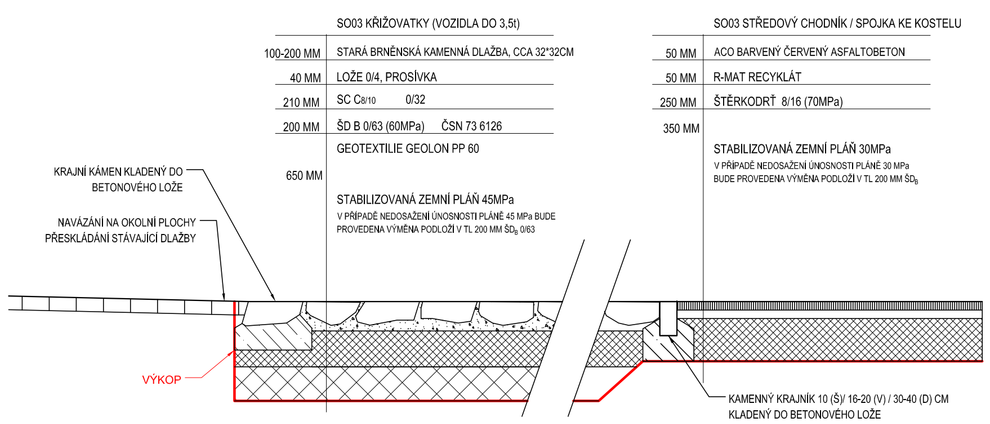

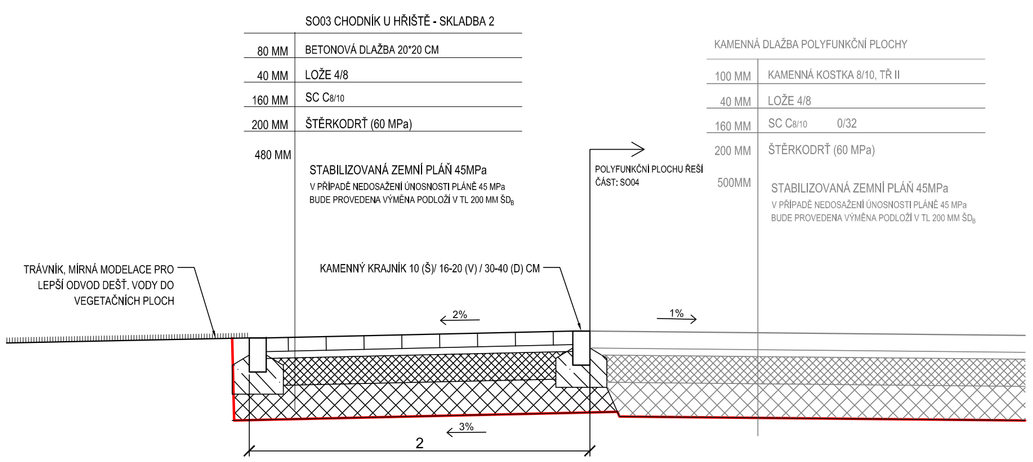

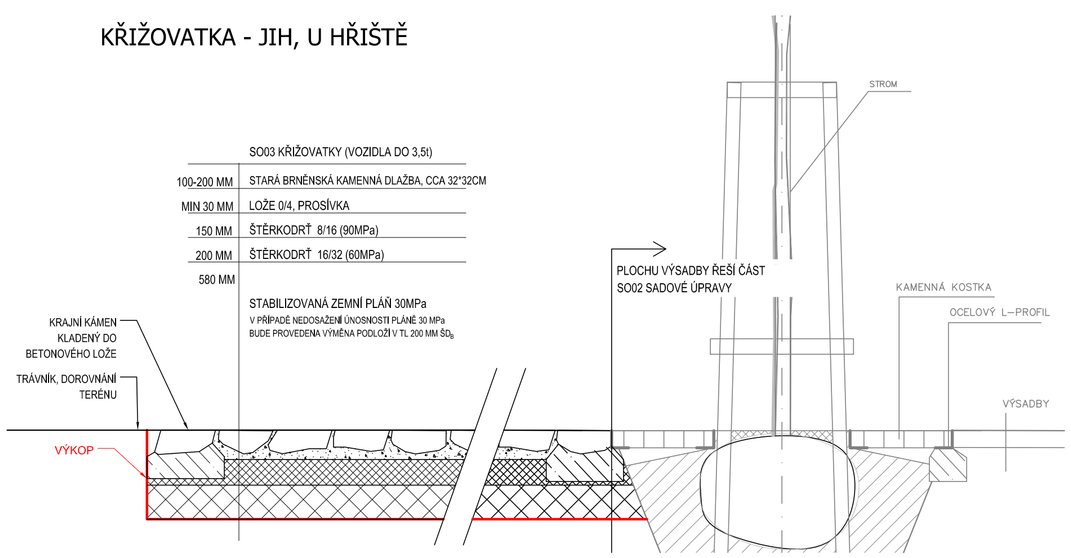

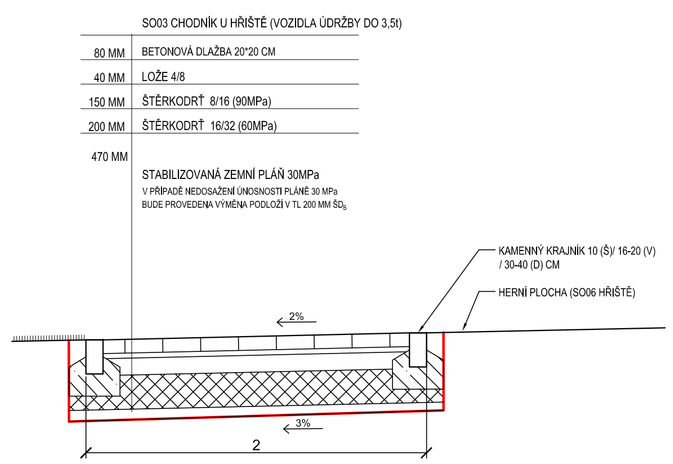

INVESTOR :	Statutární město Brno, městská část Brno-Řečkovice a Mokrá Hora	
SÍDLO:	Palackého nám. 11, 621 00 Brno	IČO: 44992785 DIČ: CZ 44992785
AKCE :	Revitalizace Palackého náměstí, MČ Brno-Řečkovice a Mokrá Hora	
STUPEŇ :	PDPS	DATUM : 03/2018 REV: 11/2018
PROJEKT :	ATELIÉR ZAHRADNÍ A KRAJINÁŘSKÉ ARCHITEKTURY ZDENĚK SENDLER Ateliér: Opletalova 6, 602 00 Brno	

ČÁST DOKUMENTACE :

SO03 ŘEŠENÍ PLENÉRU

ZHOTOVITEL:
ATELIÉR ZAHRADNÍ A KRAJINÁŘSKÉ ARCHITEKTURY ZDENĚK SENDLER
Ateliér: Opletalova 6, 602 00 Brno
IČO: 12189391
DIČ: 5612042469
Tel/fax.: 542 214 768
e-mail: zsendler@seznam.cz

ZODPOVĚDNÝ PROJEKTANT :
Ing. ZDENEK SENDLER

VYPRACOVAL :
Ing. LÝDIA ŠUŠLÍKOVÁ

RAZÍTKO

PARÉ

VÝKRES: VZOROVÉ ŘEZY CHODNÍK U HŘIŠTĚ KŘIŽOVATKY

MĚŘÍTKO : 1:25

ČÍSLO VÝKRESU : SO03.4