
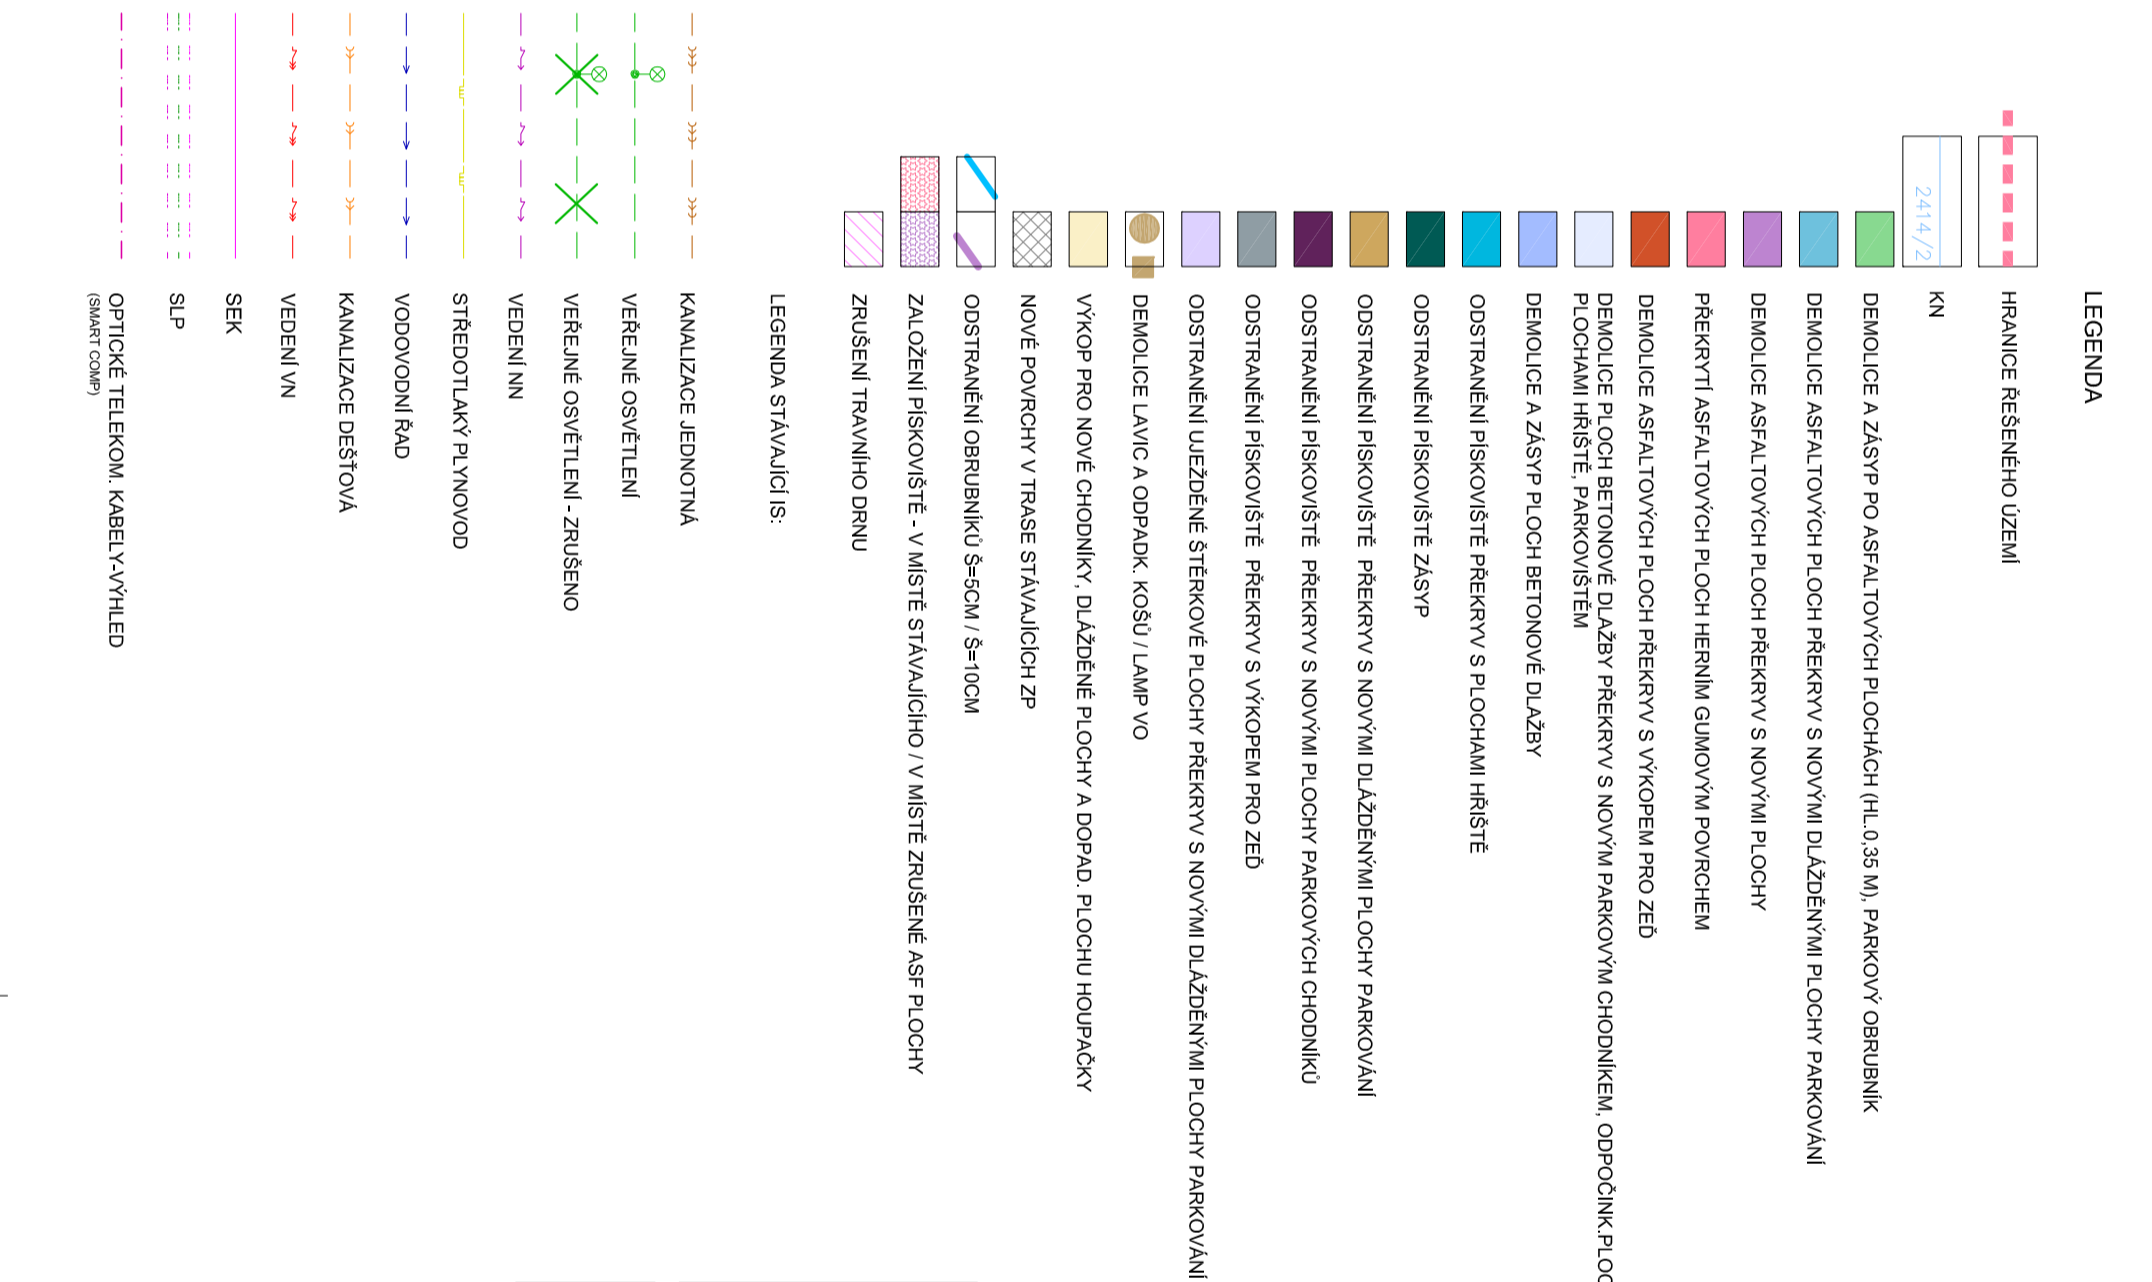


VÝKRES: DEMOLICE		MĚŘÍTKO: 1:500	ČÍSLO VÝKRESU: SO01.2
ČÁST DOKUMENTACE: SO 01 PŘÍPRAVA ÚZEMÍ			
ZADAVATEL: ATELIER ZÁHRADNÍ A KRAJINÁŘSKÉ ARCHITECTURY ZOBENK SENGLER Adresa: Opavská 6, 602 00 Brno IČO: 561204269 Telefon: 542 214 968 e-mail: zadenk@zadenk.cz			
VÝKRES: DEMOLICE			

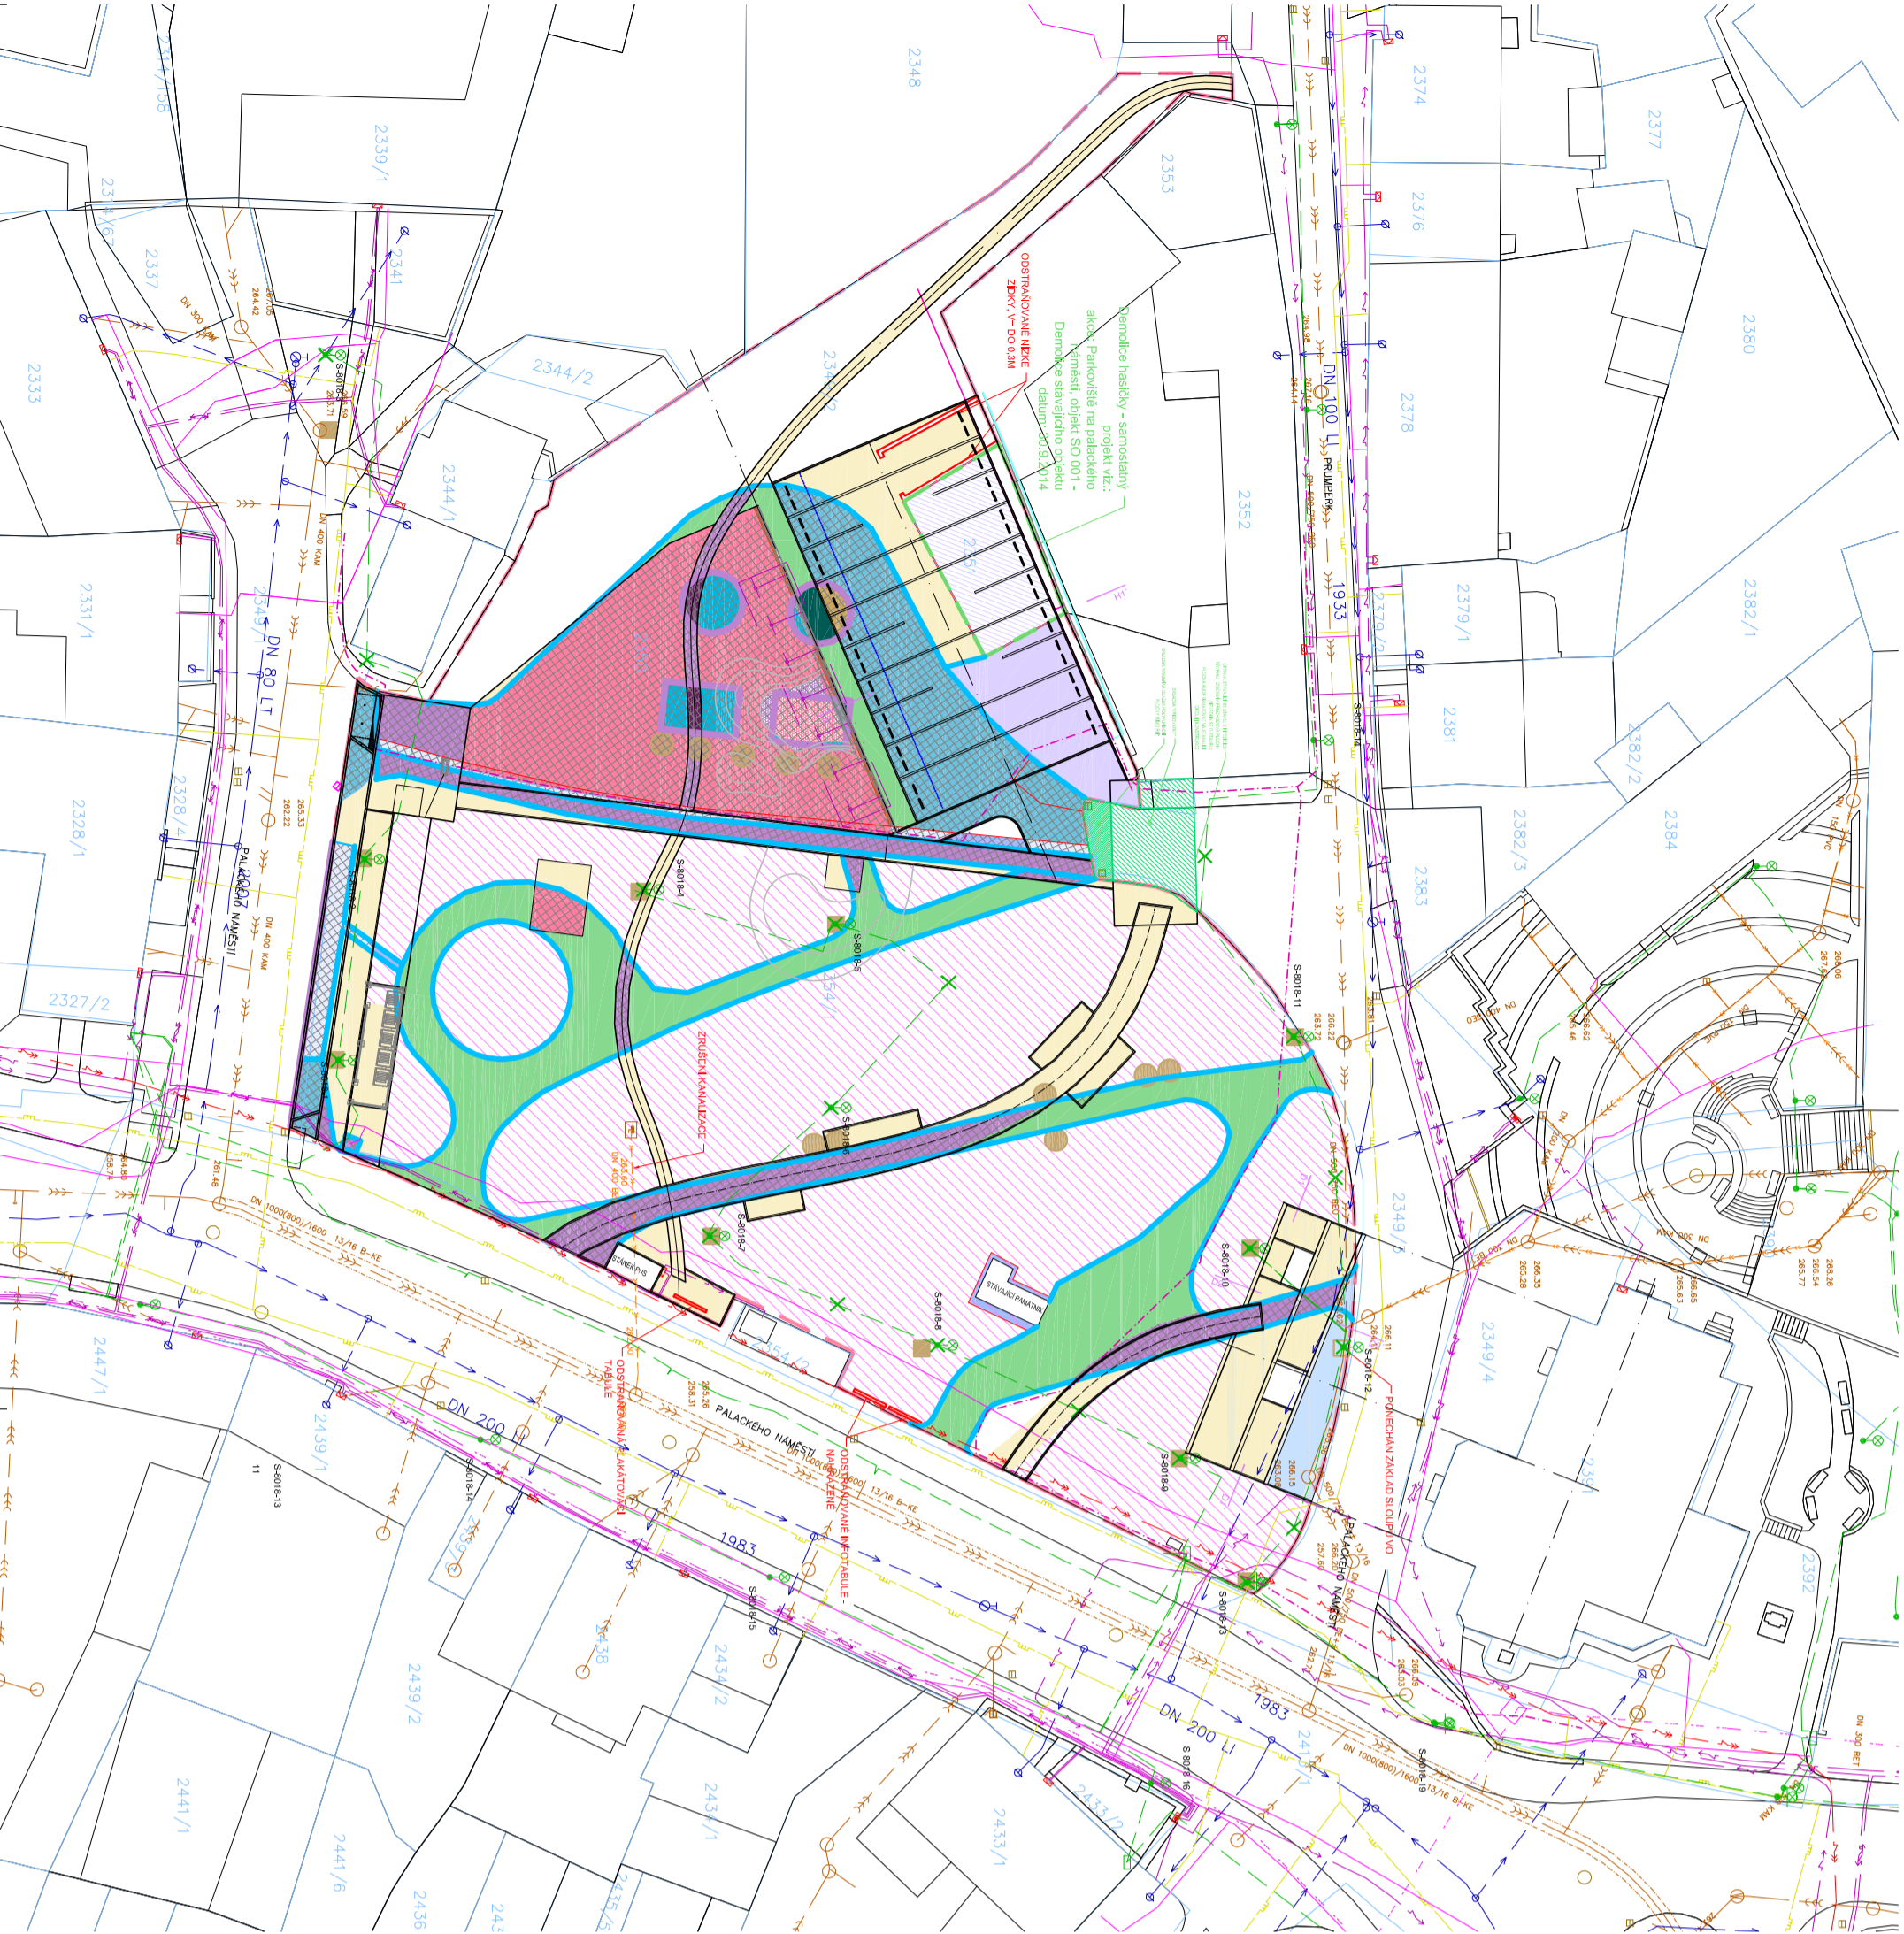

VÝKRES: DEMOLICE		MĚŘÍTKO: 1:500	ČÍSLO VÝKRESU: SO01.2
ČÁST DOKUMENTACE: SO 01 PŘÍPRAVA ÚZEMÍ			
ZADAVATEL: ATELIER ZÁHRADNÍ A KRAJINÁŘSKÉ ARCHITECTURY ZOBENK SENGLER Adresa: Opavská 6, 602 00 Brno IČO: 561204269 Telefon: 542 214 968 e-mail: zadenk@zadenk.cz			
VÝKRES: DEMOLICE			