




ZKRATKA NA PRUMPERK

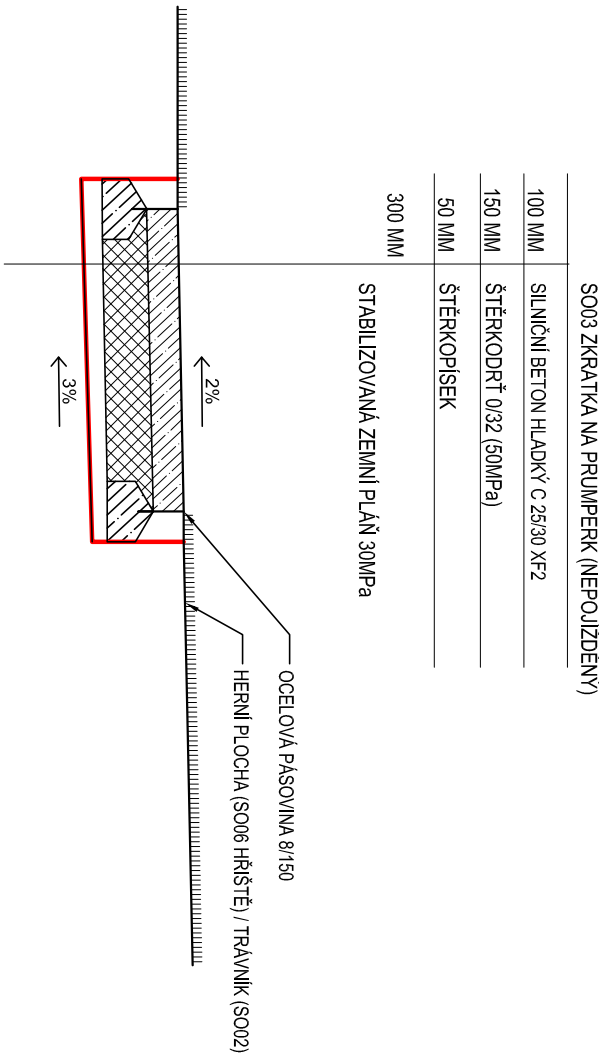


STŘEDOVÝ CHODNÍK SE DLÁŽDĚNÝM PÁSEM

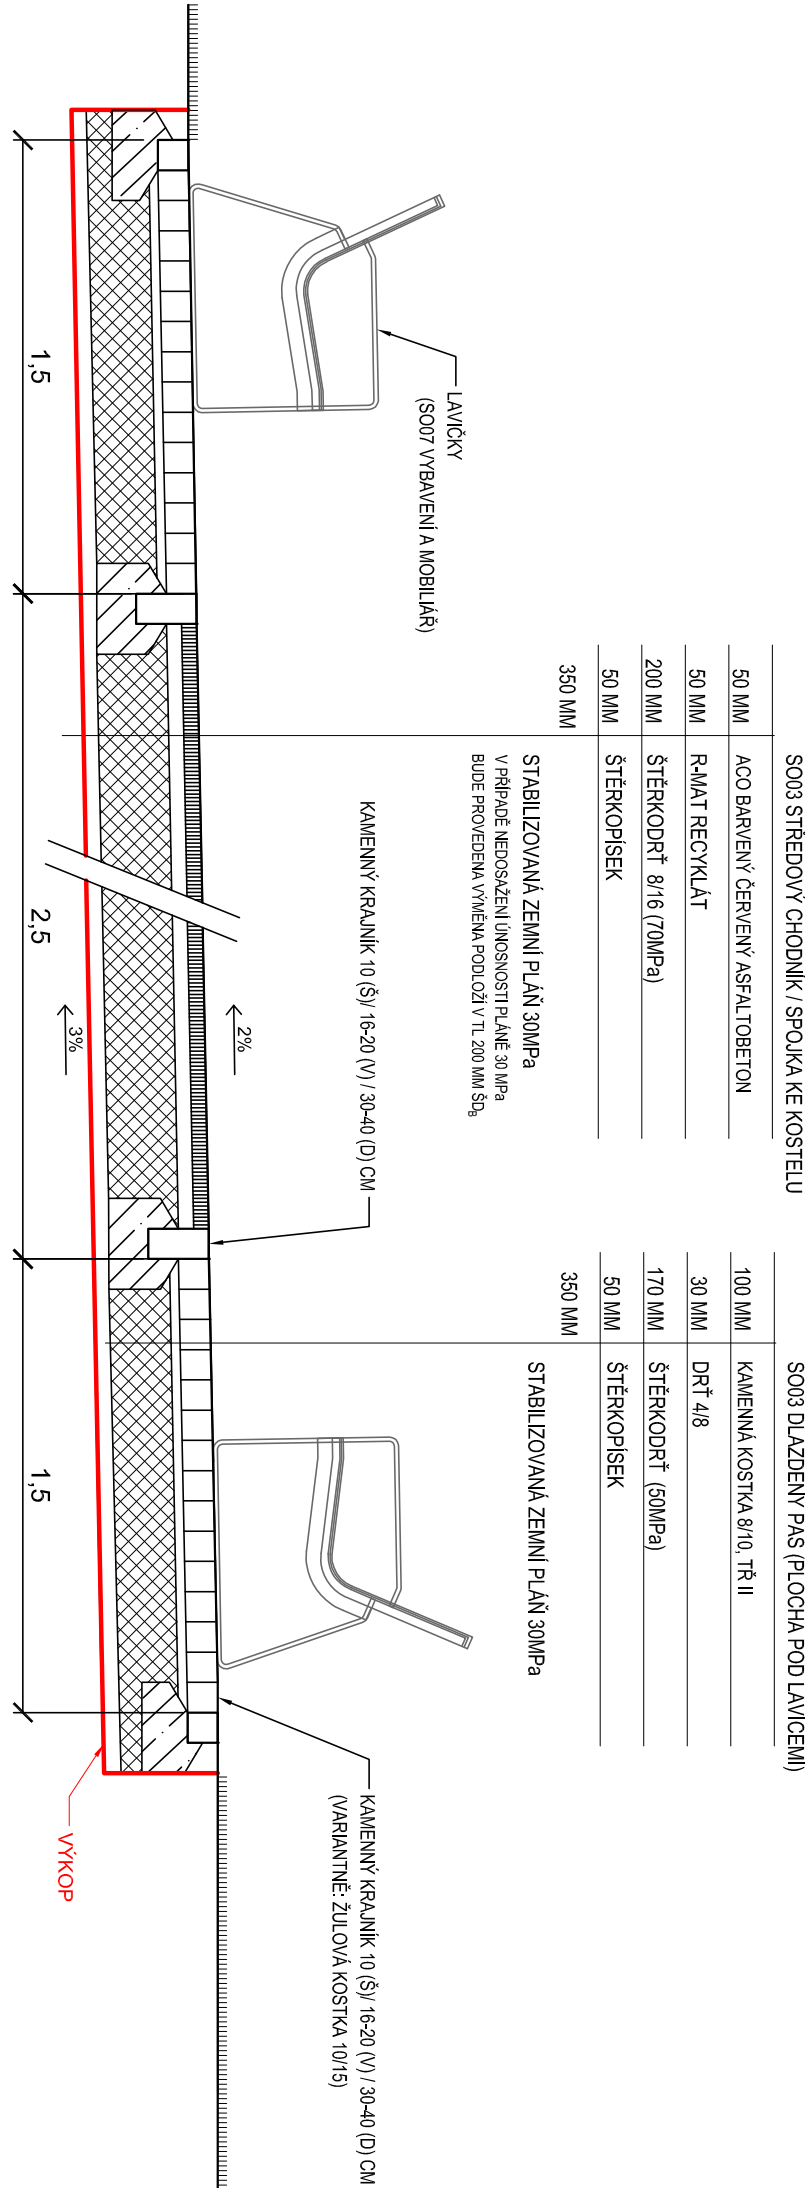


ZATRAVNĚNÁ DLÁŽBA

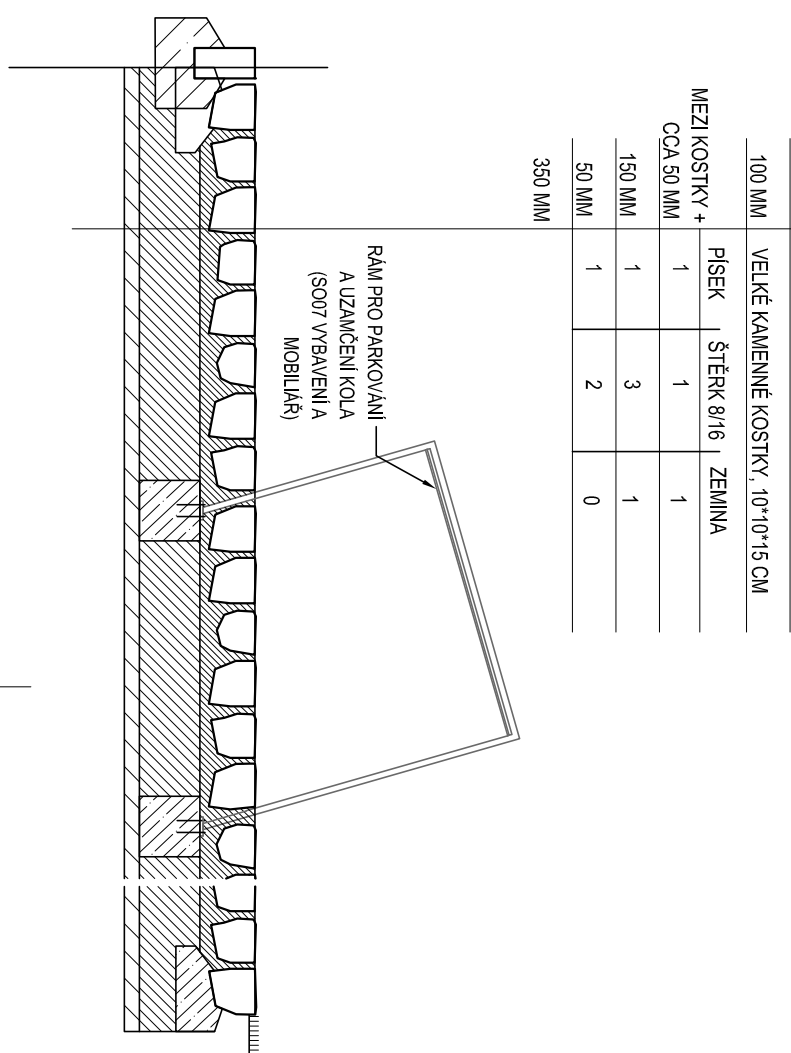


STŘEDOVÝ CHODNÍK, SPOJKA KE KOSTELU

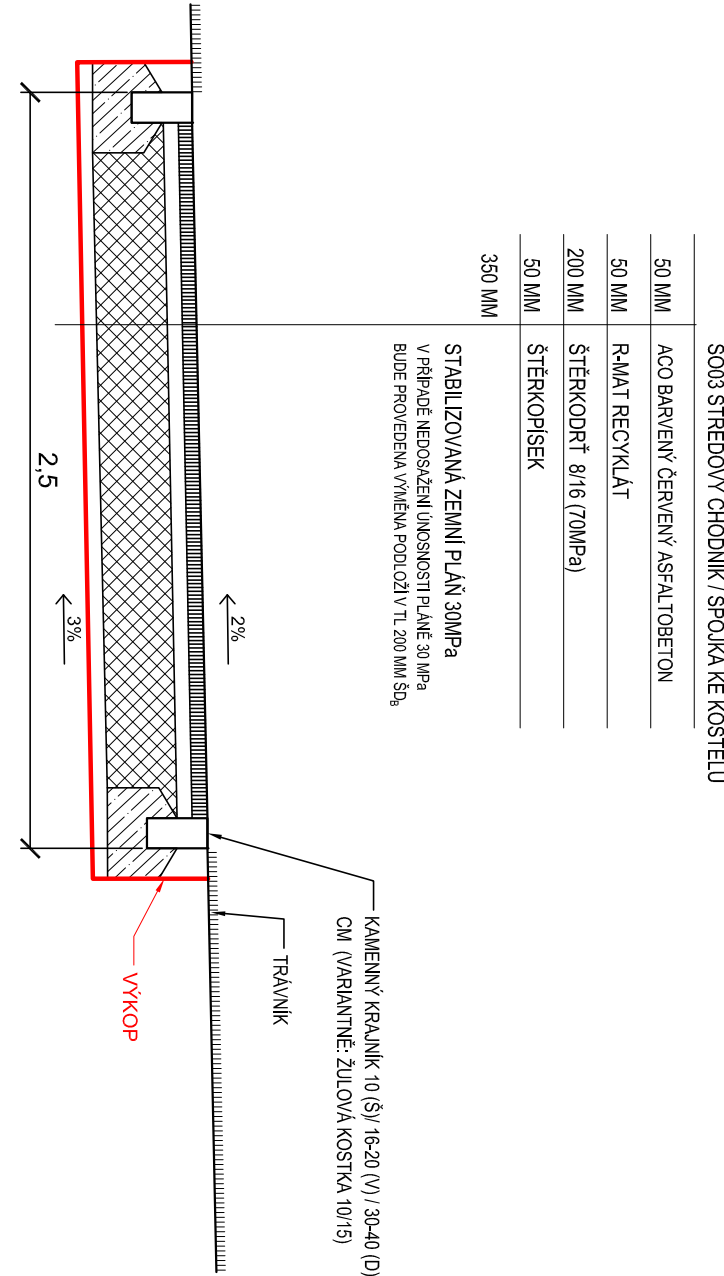


ZKRATKA NA PRUMPERK

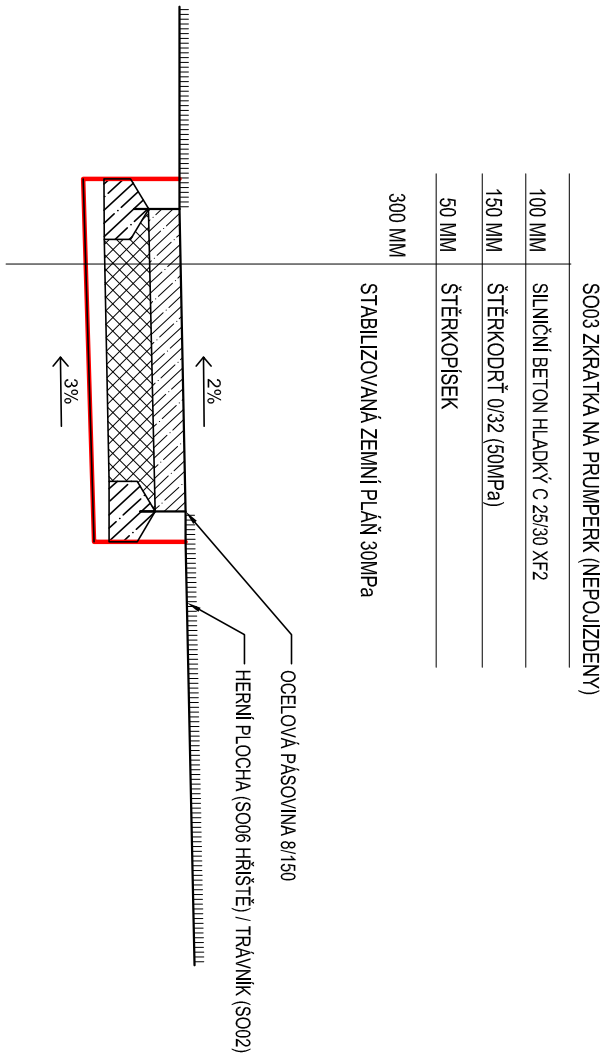


STŘEDOVÝ CHODNÍK SE DLÁŽDĚNÝM PÁSEM

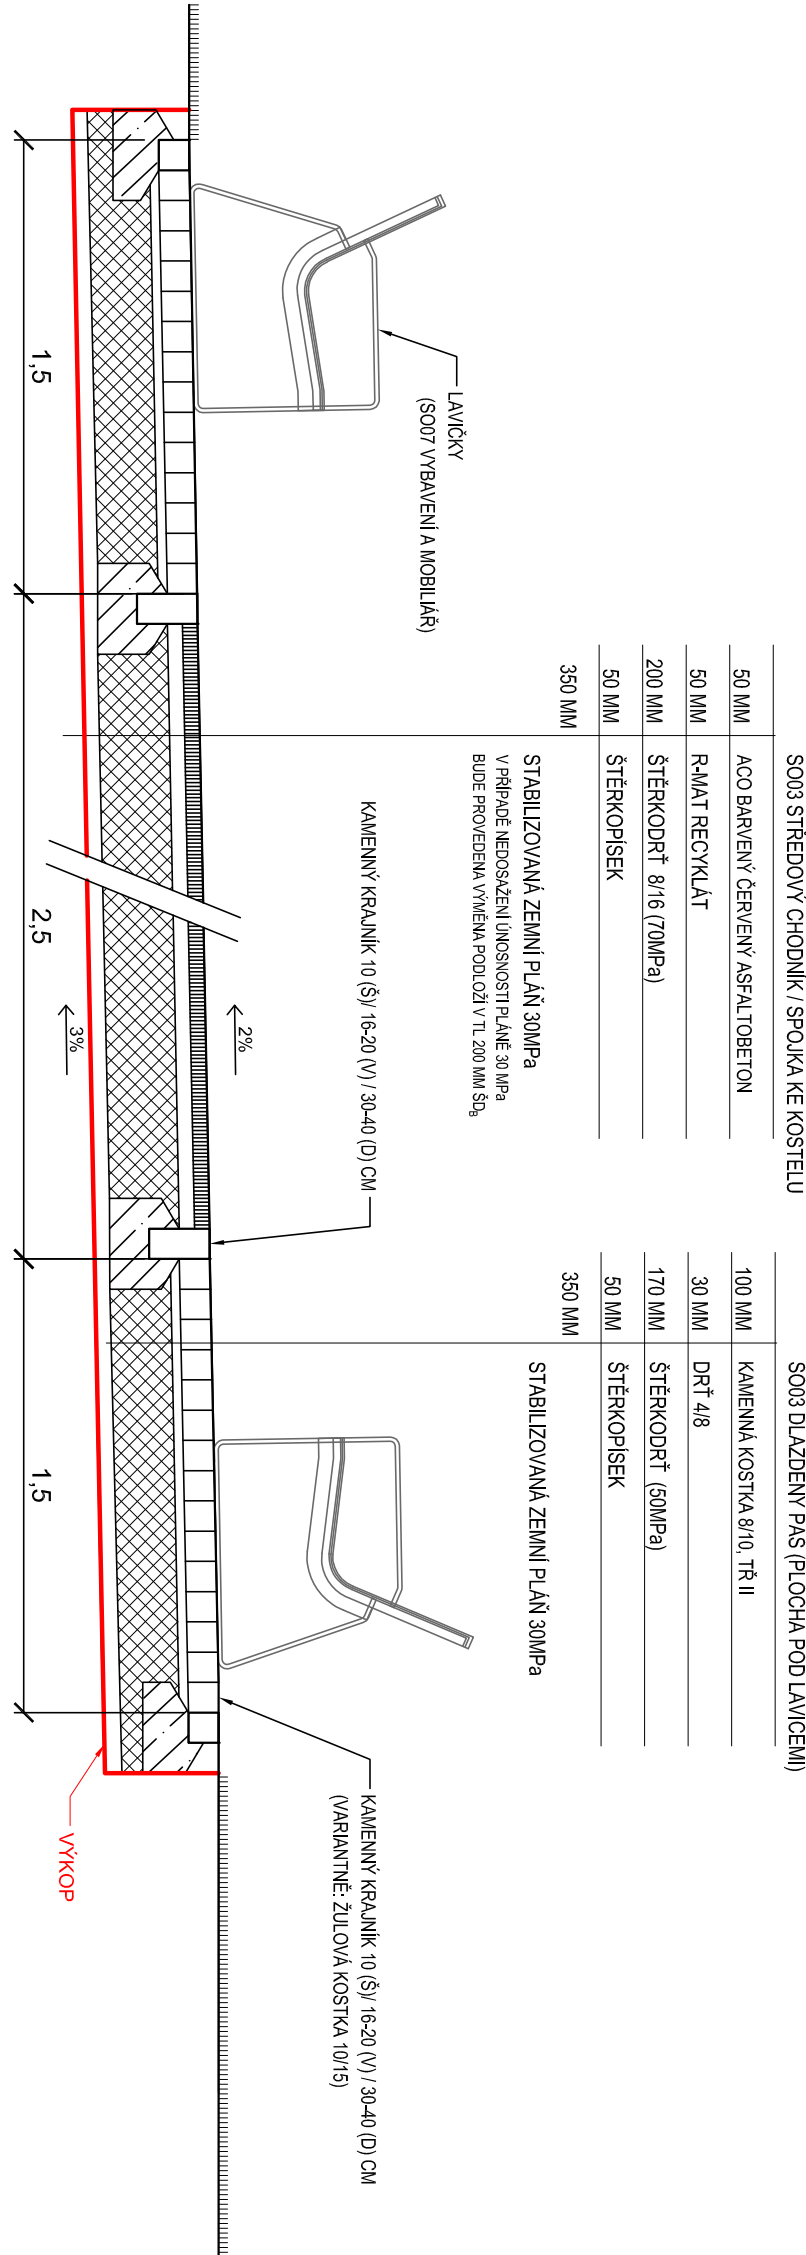

ZATRAVNĚNÁ DLÁŽBA

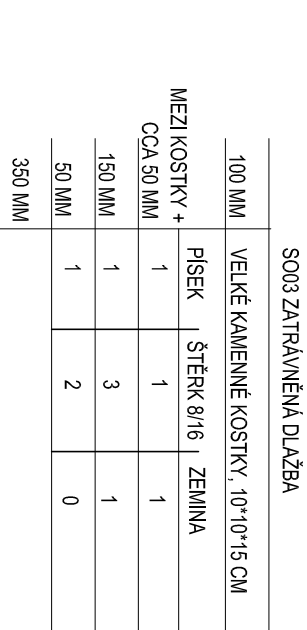

STŘEDOVÝ CHODNÍK, SPOJKA KE KOSTELU

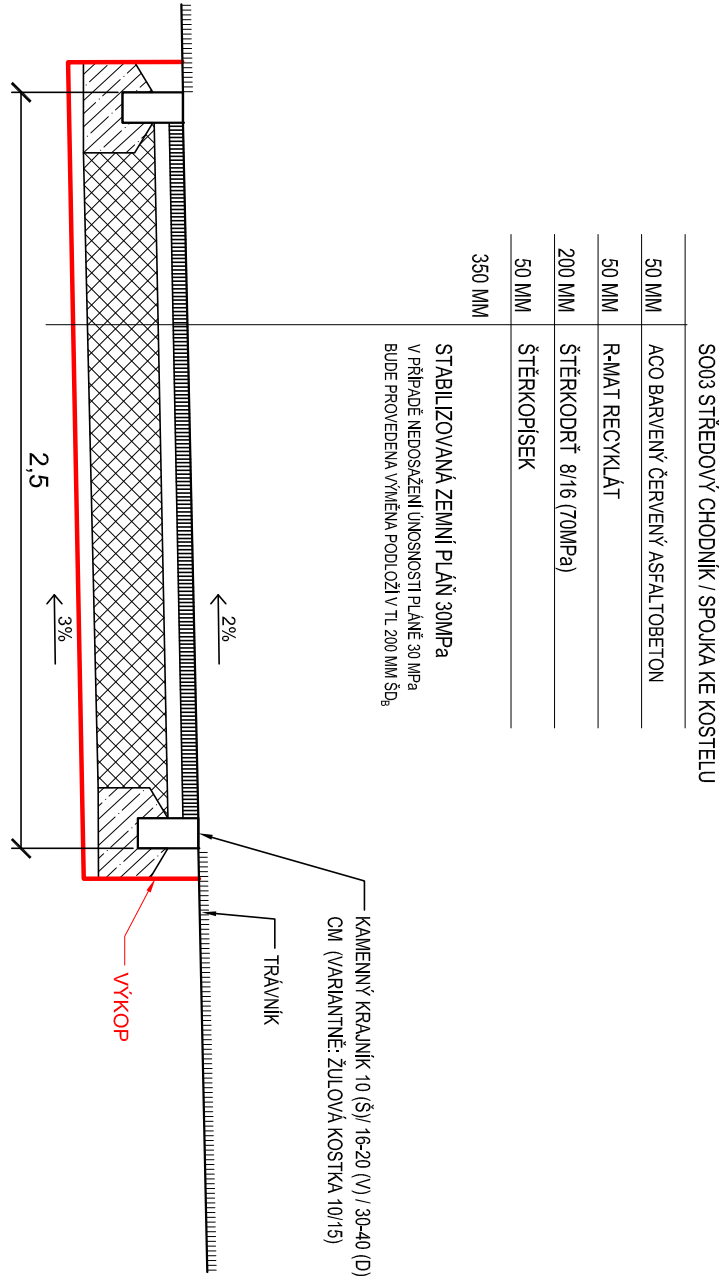

Souřadnicový systém: S-JTSK  
Výškový systém: Bpiv

INVESTOR :	Statutární město Brno, městská část Brno-Řečkovice a Mokrá Hora	ICO: 44992785 DIČ: CZ 44992785
SÍDLO:	Palackého nám. 11, 621 00 Brno	
AKCE :	Revitalizace Palackého náměstí, MČ Brno-Řečkovice a Mokrá Hora	
STUPEŇ :	PDPS	DATUM : 03/2018 REV: 11/2018
PROJEKT :	ATELIER ZAHRADNÍ A KRAJINÁŘSKÉ ARCHITECTURY ZDENĚK SENDLER Adres: Opelkova 6, 602 00 Brno	

ČÁST DOKUMENTACE :  
SO03 ŘEŠENÍ PLENÉRU

ZHOTOVITEL: ATELIER ZAHRADNÍ A KRAJINÁŘSKÉ ARCHITECTURY ZDENĚK SENDLER Adres: Opelkova 6, 602 00 Brno ICO: 12189391 DIČ: 5612042469 e-mail: zdenek@zdenek.cz	ZODPOVĚDNÝ PROJEKTANT : Ing. ZDENĚK SENDLER	RAZITKO	PARÉ
VÝKRES: VZOROVÉ ŘEZY ZKRATKA ZATRAVNĚNÁ DLÁŽBA	VYPRACOVAL : Ing. LYDIA ŠÍŠLÍKOVÁ	MĚŘITKO : 1:25	ČÍSLO VÝKRESU : SO03.3

Souřadnicový systém: S-JTSK  
Výškový systém: Bpiv

INVESTOR :	Statutární město Brno, městská část Brno-Řečkovice a Mokrá Hora	ICO: 44992785 DIČ: CZ 44992785
SÍDLO:	Palackého nám. 11, 621 00 Brno	
AKCE :	Revitalizace Palackého náměstí, MČ Brno-Řečkovice a Mokrá Hora	
STUPEŇ :	PDPS	DATUM : 03/2018 REV: 11/2018
PROJEKT :	ATELIER ZAHRADNÍ A KRAJINÁŘSKÉ ARCHITECTURY ZDENĚK SENDLER Adres: Opelkova 6, 602 00 Brno	

ČÁST DOKUMENTACE :  
SO03 ŘEŠENÍ PLENÉRU

ZHOTOVITEL: ATELIER ZAHRADNÍ A KRAJINÁŘSKÉ ARCHITECTURY ZDENĚK SENDLER Adres: Opelkova 6, 602 00 Brno ICO: 12189391 DIČ: 5612042469 e-mail: zdenek@zdenek.cz	ZODPOVĚDNÝ PROJEKTANT : Ing. ZDENĚK SENDLER	RAZITKO	PARÉ
VÝKRES: VZOROVÉ ŘEZY ZKRATKA ZATRAVNĚNÁ DLÁŽBA	VYPRACOVAL : Ing. LYDIA ŠÍŠLÍKOVÁ	MĚŘITKO : 1:25	ČÍSLO VÝKRESU : SO03.3