

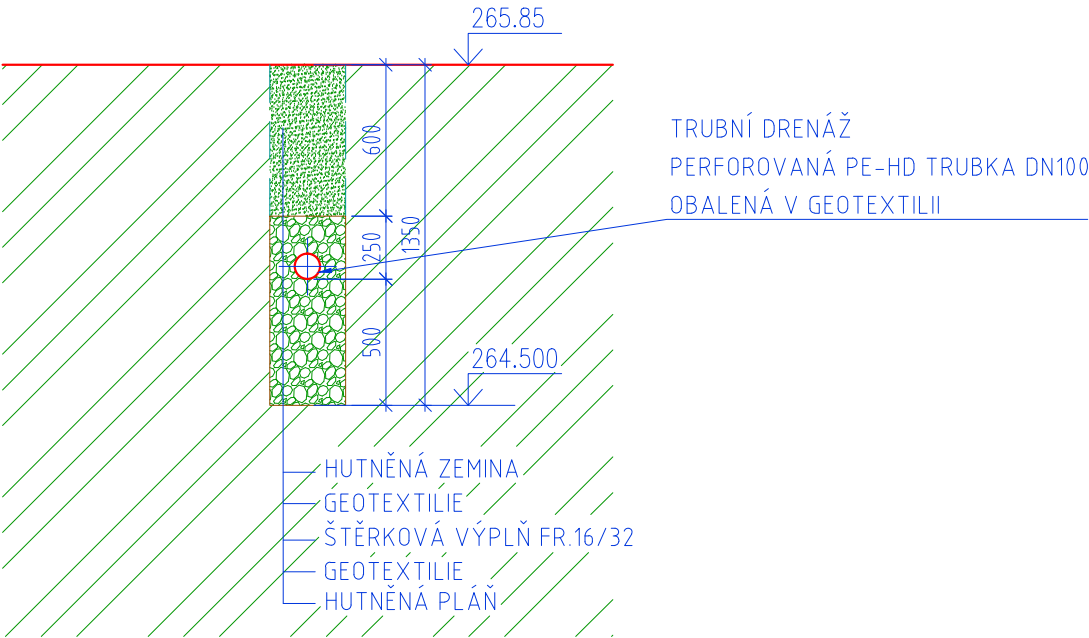


VZOROVÝ ŘEZ B-B' M1:30

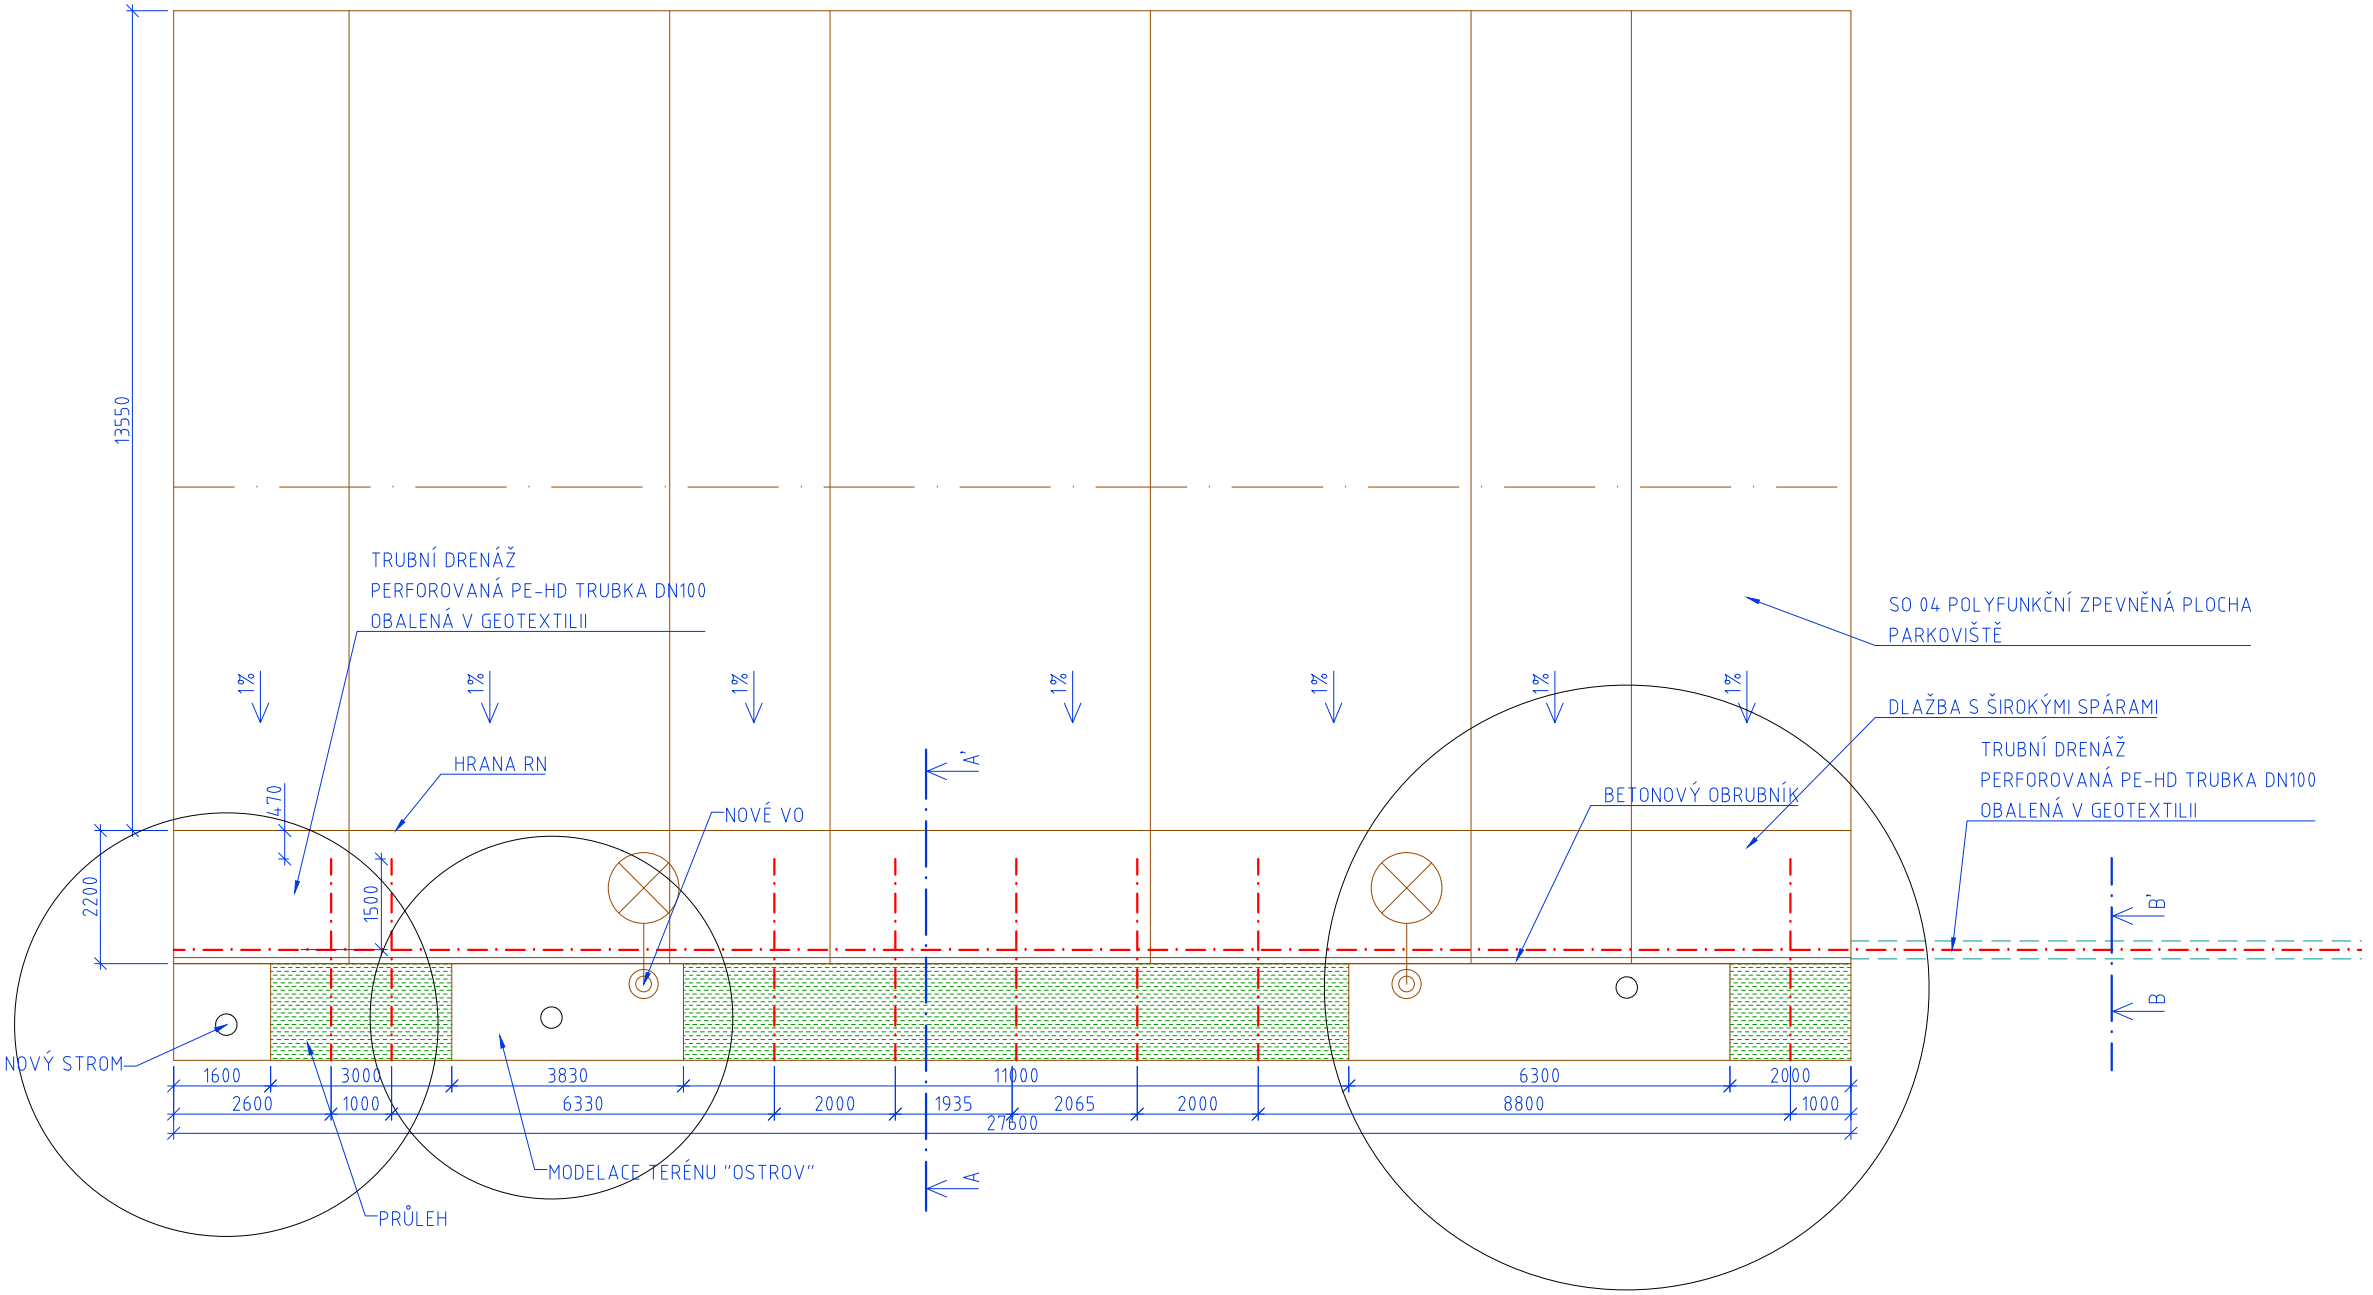

VZOROVÝ ŘEZ A-A' M1:30

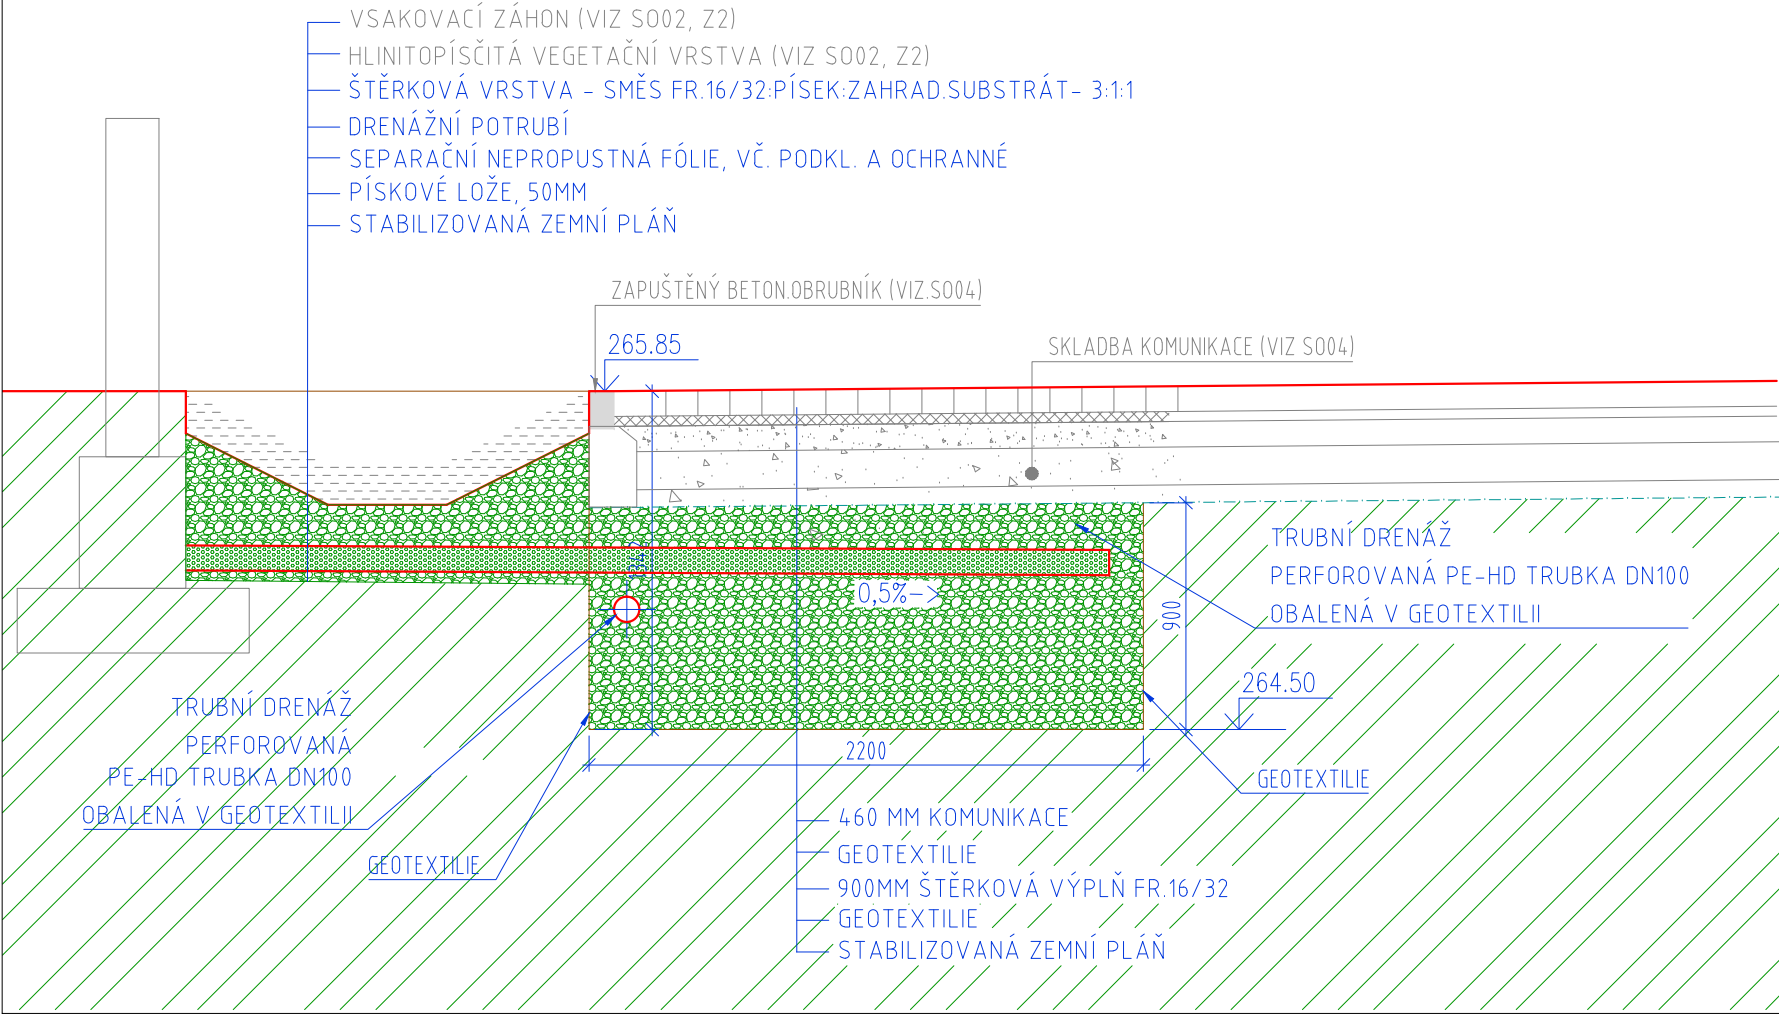

KRAJ		Jihomoravský	VYPRACOVAL		Ing. Michal Patočka	Ing. Michal Patočka IČ: 74350323 Tomešova 563/2b, 602 00 Brno tel.: 602 609 390 e-mail: michal@patocka.net			
K.Ú.		Řečkovice	KONTROLA		Ing. Lýdia Šušliková				
KOORD. A VÝŠK. SYS.		JTSK / B.p.v.	ZODP. PROJEKTANT		Ing. Zdenek Sandler				
INVESTOR	Statutární město Brno, městská část Brno-Řečkovice a Mokrá Hora, Palackého nám. 11, 621 00 Brno								
AKCE	REVITALIZACE PALACKÉHO NÁMĚSTÍ, MČ BRNO-ŘEČKOVICE A MOKRÁ HORA					STUPEŇ		DSP	
						DATUM	10/2017	Č. ZAKÁZKY	20170808
						REVIZE SO041_04_VSAK_20180920_UPR			
ČÁST PD	SO 04.1 - ODVODNĚNÍ POLYFUNKČNÍ ZPEVNĚNÉ PLOCHY					MĚŘÍTKO	1:100, 1:25	FORMÁT	3A4
OBSAH	VSÁKOVACÍ OBJEKT					OZN. PŘÍLOHY:		ARCH. Č.:	
						04			