


ZÁHON SE ŠTĚRKOPÍSKOVÝM ZÁKLADEM (U PÍTKA), SKLADBA Z1


Quercus rubra

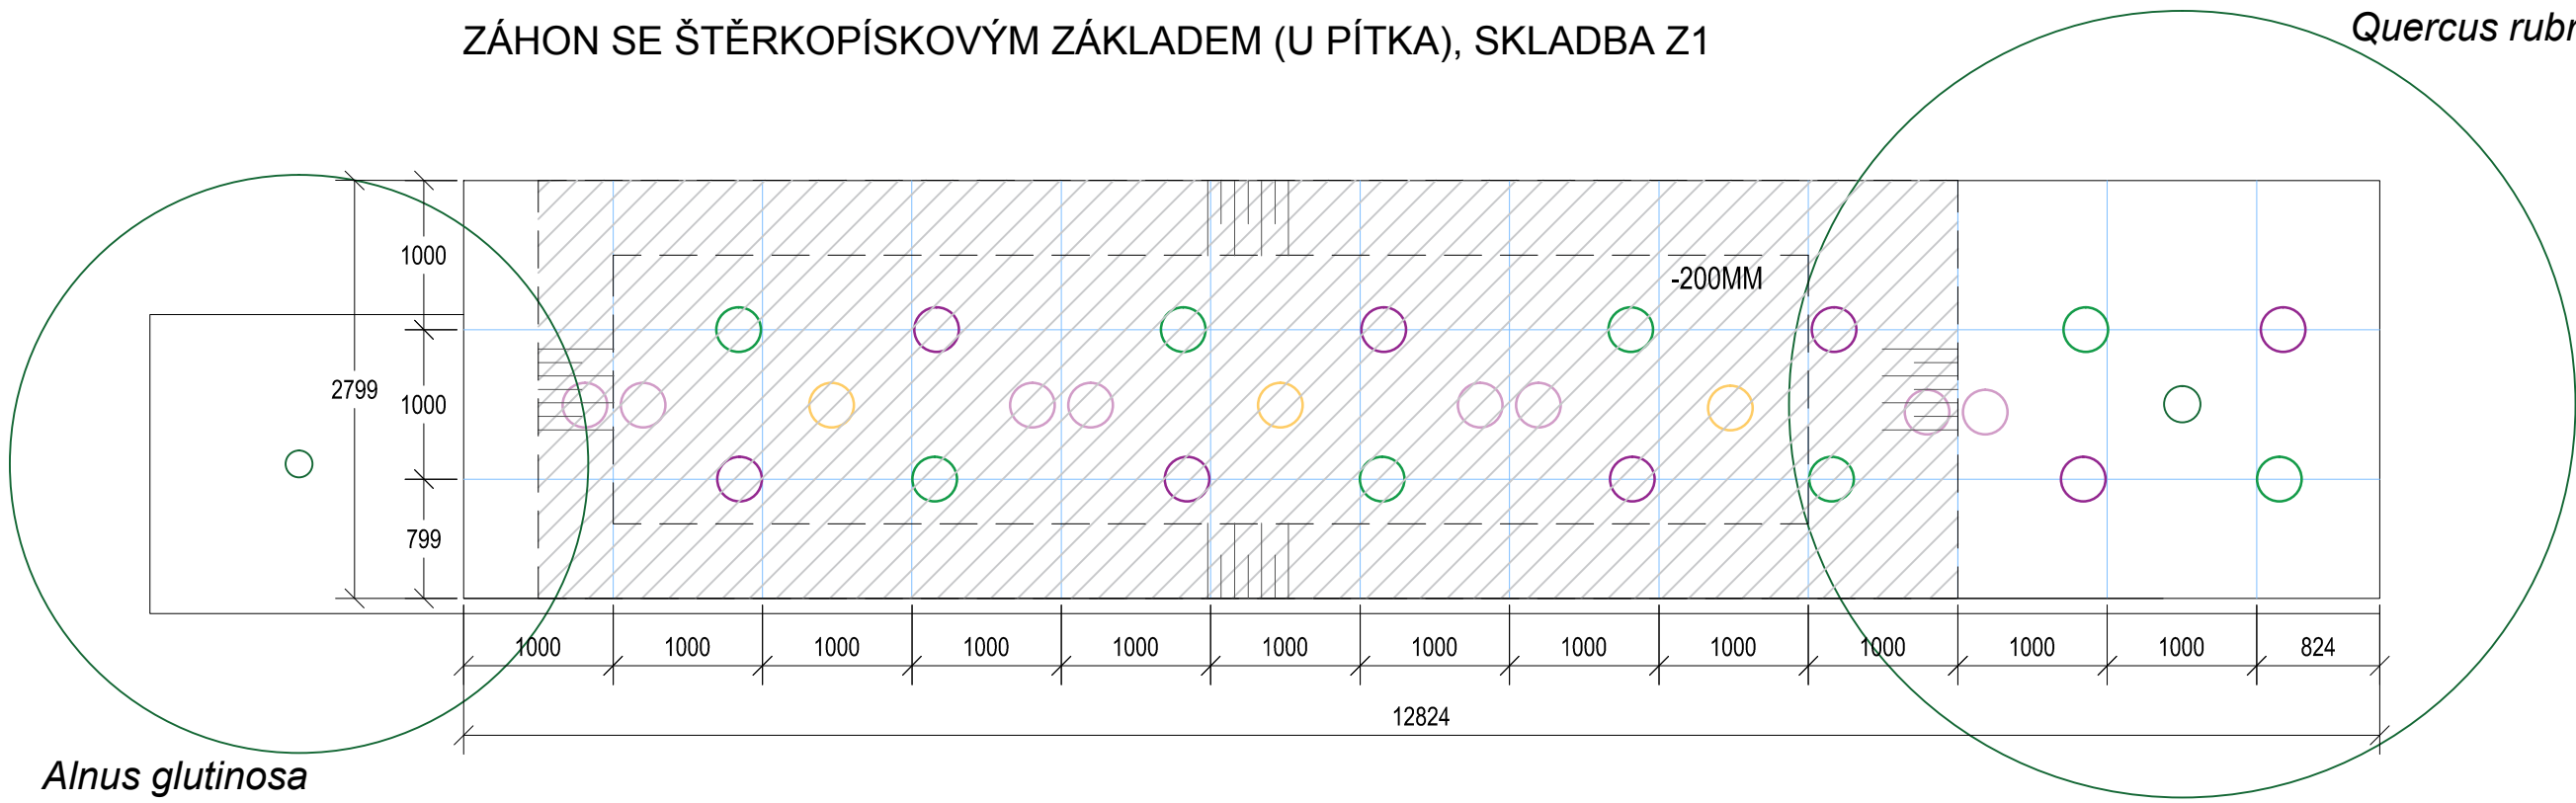

Alnus glutinosa


Solitary:

- Veronicastrum virginicum 'Fascianation'
- Aruncus dioicus
- Calamagrostis brachytricha
- Aster novae-angliae 'Violetta'
- terénní modelace

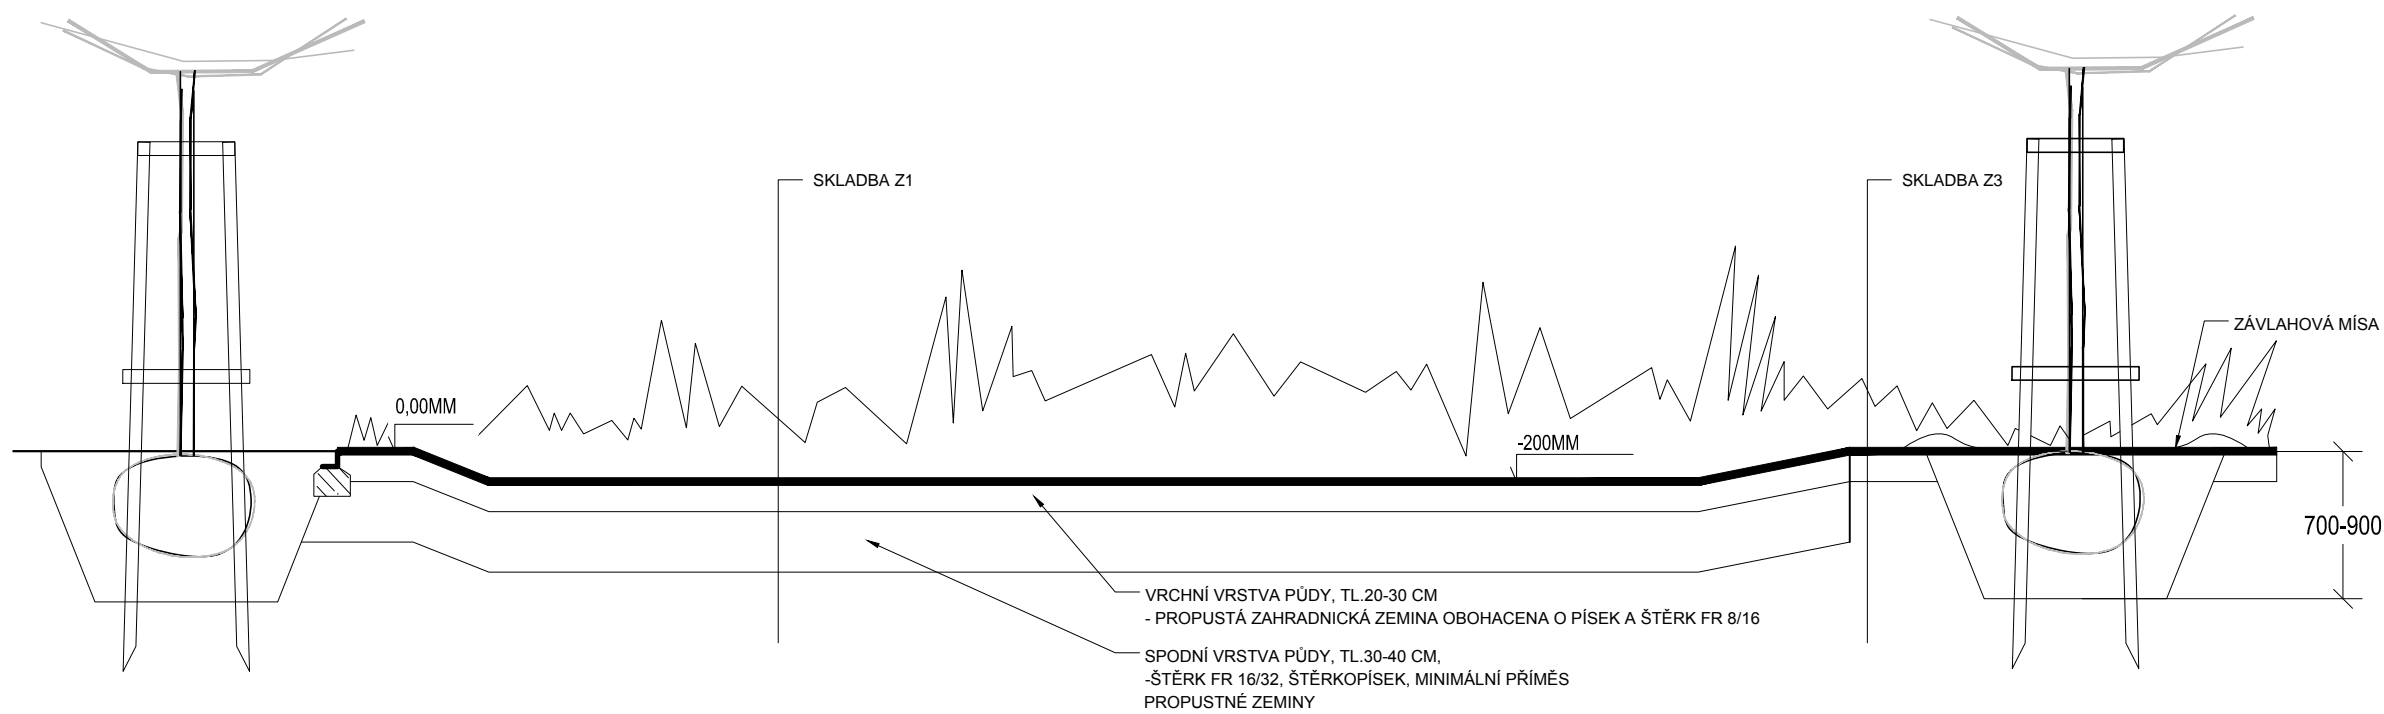

ZÁHON SE ŠTĚRKOPÍSKOVÝM ZÁKLADEM (U PÍTKA), SKLADBA Z1


Quercus rubra

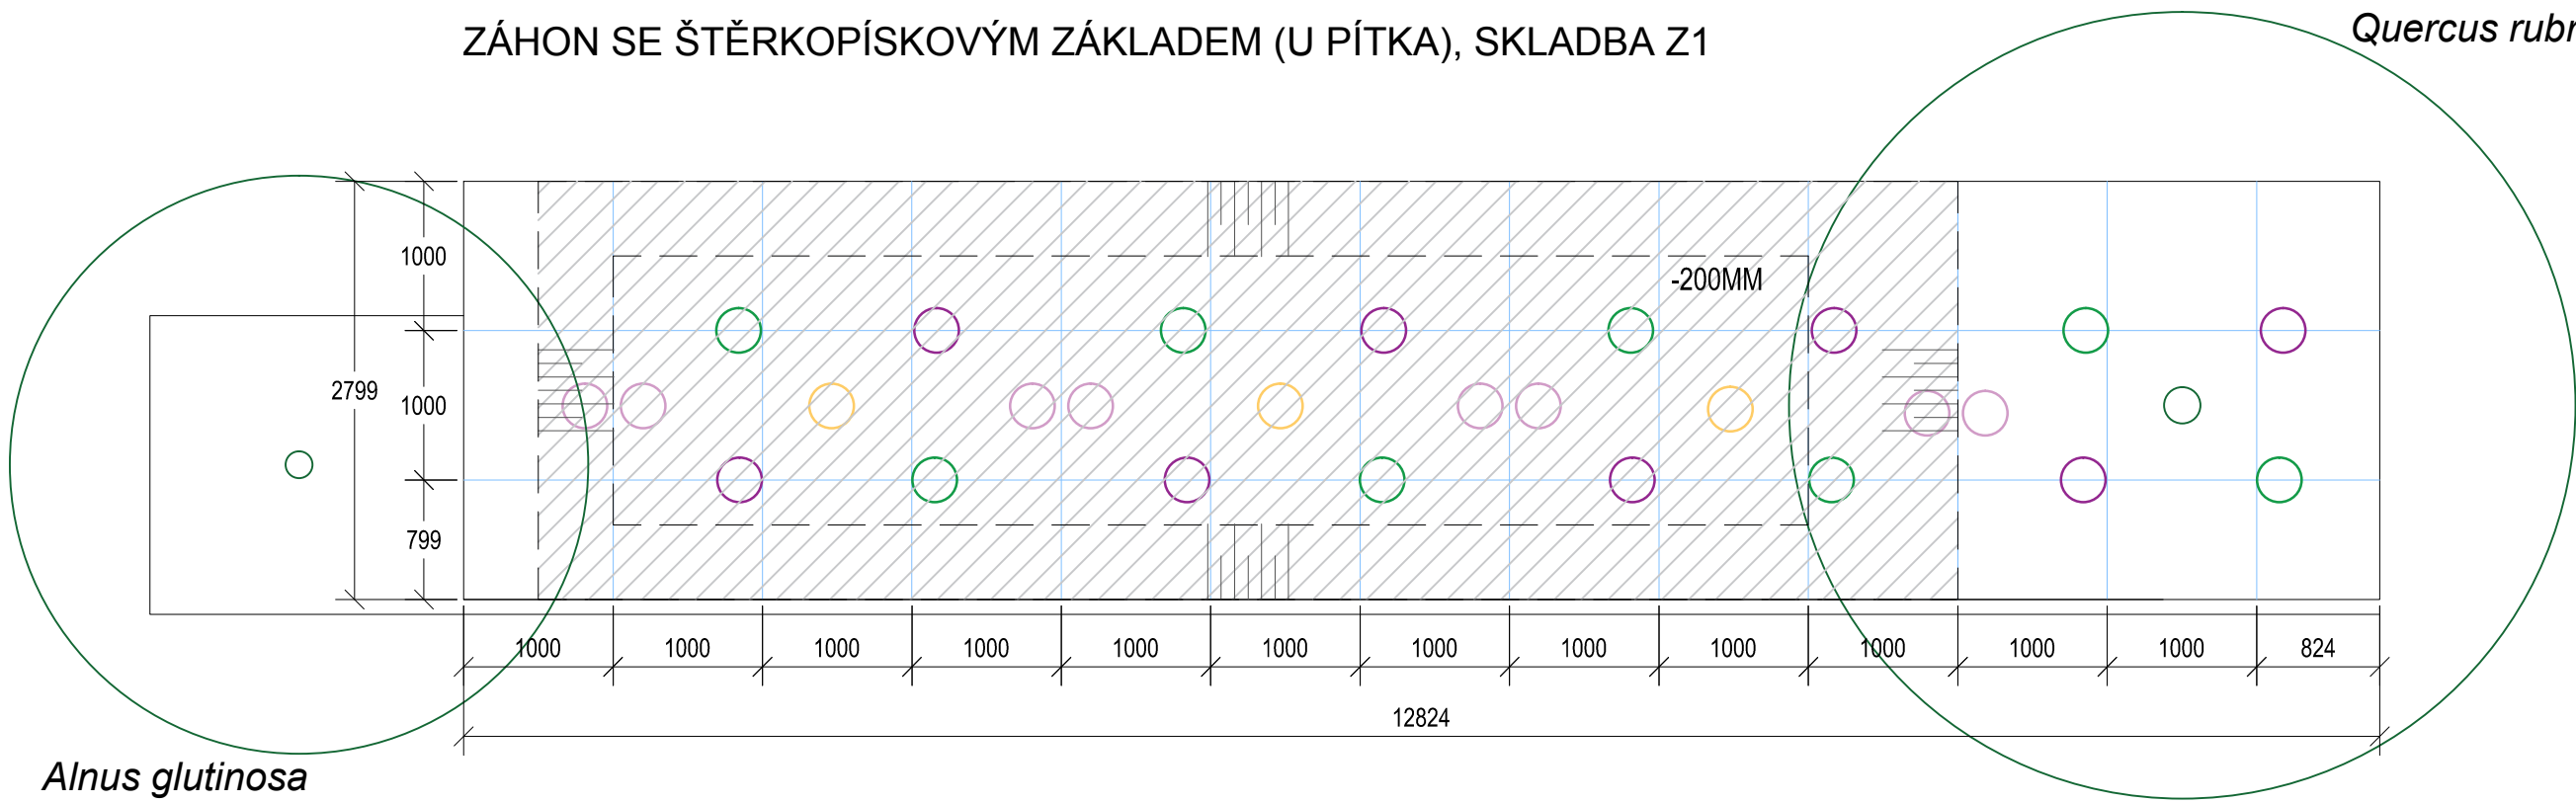

Alnus glutinosa

Solitary:

- Veronicastrum virginicum 'Fascianation'
- Aruncus dioicus
- Calamagrostis brachytricha
- Aster novae-angliae 'Violetta'
- terénní modelace

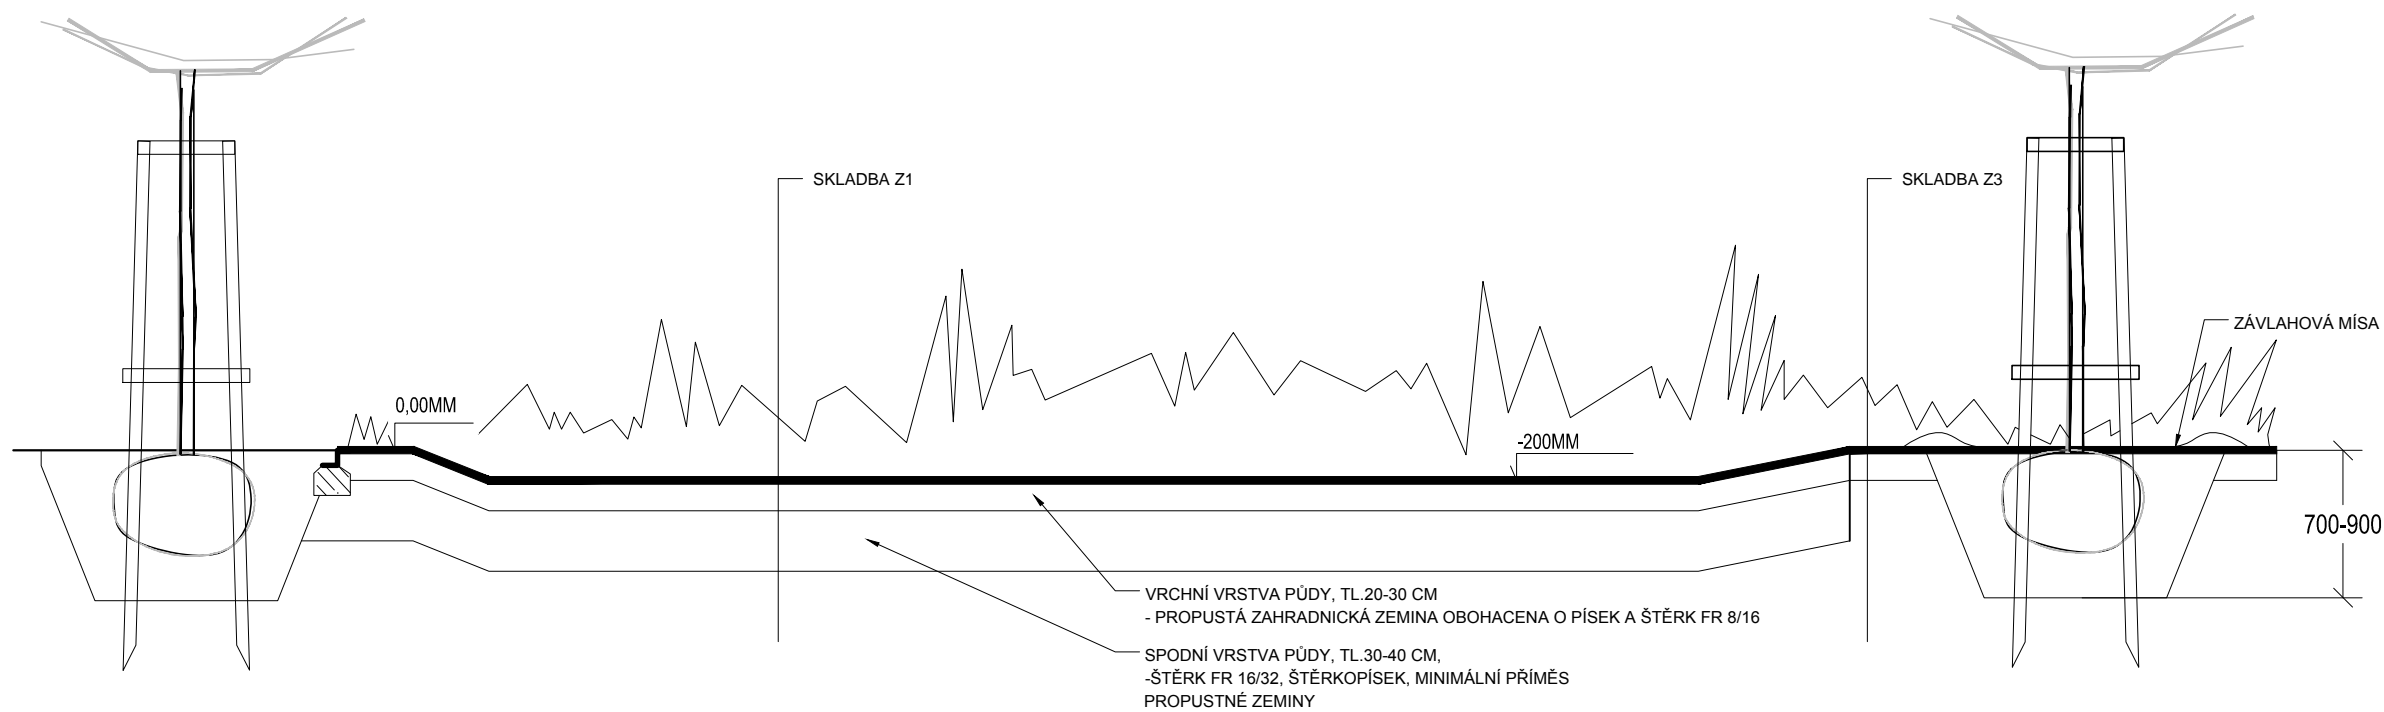

ZÁHON SE ŠTĚRKOPÍSKOVÝM ZÁKLADEM
PARAMETRY VRSTEV:
(DLE PŘÍLOHY D - TNV 75 9011)

VRCHNÍ VRSTVA PŮDY, TL 20-30 CM
-OBSAH JÍLU PŘÍBLÍŽNĚ 10 % (HMOTNOSTNÍ ZLOMEK) (DOSTATEČNÁ KAPACITA PRO IONTOVOU VÝMĚNU);
- OBSAH HUMUSU MINIMÁLNĚ 3 % (HMOTNOSTNÍ ZLOMEK);
- HODNOTA PH 6 AŽ 9;
- HYDRAULICKÁ VODIVOST K = 10 -4 M/S AŽ 10 -6 M/S



SPODNÍ VRSTVA PŮDY, TL 30-40 CM,
-PÍŠČITOJÍLOVÁ PŮDA
-OBSAH JÍLU PŘÍBLÍŽNĚ 10 % AŽ 35 % (HMOTNOSTNÍ ZLOMEK) (DOSTATEČNÁ KAPACITA PRO IONTOVOU VÝMĚNU);
- OBSAH HUMUSU MĚNĚ NEŽ 1% (HMOTNOSTNÍ ZLOMEK).

I SEZNAMY ROSTLIN JSOU SOUČÁSTÍ TECHNICKÉ ZPRÁVY.

Souřadnicový systém: S-JTSK
Výškový systém: Bpv

INVESTOR :	Statutární město Brno, městská část Brno-Řečkovice a Mokrá Hora	
SÍDLO:	Palackého nám. 11, 621 00 Brno	IČO: 44992785 DIČ: CZ 44992785
AKCE :	Revitalizace Palackého náměstí, MČ Brno-Řečkovice a Mokrá Hora	
STUPEŇ :	DPS	DATUM : 03/2018 REV 11/2018
PROJEKT :	ATELJÉR ZAHRADNÍ A KRAJINÁŘSKÉ ARCHITEKTURY ZDENĚK SENDLER Ateliér: Opletalova 6, 602 00 Brno	

ČÁST DOKUMENTACE : SO 02 ŘEŠENÍ ZELENĚ			
--	--	--	--

<p>ZHOTOVITEL: ATELJÉR ZAHRADNÍ A KRAJINÁŘSKÉ ARCHITEKTURY ZDENĚK SENDLER Ateliér: Opletalova 6, 602 00 Brno IČO: 12189391 DIČ: 5612042469 Tel/fax: 542 214 768 e-mail: zsender@seznam.cz</p> 	<p>ZODPOVĚDNÝ PROJEKTANT : Ing. ZDENĚK SENDLER</p> <p>VYPRACOVAL : Ing. LÝDIA ŠUŠLÍKOVÁ</p>	<p>RAZÍTKO</p> 	<p>PARÉ</p>
<p>VÝKRES:</p> <p>DETAIL - ZÁHON U PÍTKA</p>	<p>MĚŘÍTKO : 1:50</p>	<p>ČÍSLO VÝKRESU : SO02.5</p>	

ZÁHON SE ŠTĚRKOPÍSKOVÝM ZÁKLADEM
PARAMETRY VRSTEV:
(DLE PŘÍLOHY D - TNV 75 9011)

VRCHNÍ VRSTVA PŮDY, TL 20-30 CM
-OBSAH JÍLU PŘÍBLÍŽNĚ 10 % (HMOTNOSTNÍ ZLOMEK) (DOSTATEČNÁ KAPACITA PRO IONTOVOU VÝMĚNU);
- OBSAH HUMUSU MINIMÁLNĚ 3 % (HMOTNOSTNÍ ZLOMEK);
- HODNOTA PH 6 AŽ 9;
- HYDRAULICKÁ VODIVOST K = 10 -4 M/S AŽ 10 -6 M/S



SPODNÍ VRSTVA PŮDY, TL 30-40 CM,
-PÍŠČITOJÍLOVÁ PŮDA
-OBSAH JÍLU PŘÍBLÍŽNĚ 10 % AŽ 35 % (HMOTNOSTNÍ ZLOMEK) (DOSTATEČNÁ KAPACITA PRO IONTOVOU VÝMĚNU);
- OBSAH HUMUSU MĚNĚ NEŽ 1% (HMOTNOSTNÍ ZLOMEK).

I SEZNAMY ROSTLIN JSOU SOUČÁSTÍ TECHNICKÉ ZPRÁVY.

Souřadnicový systém: S-JTSK
Výškový systém: Bpv

INVESTOR :	Statutární město Brno, městská část Brno-Řečkovice a Mokrá Hora	
SÍDLO:	Palackého nám. 11, 621 00 Brno	IČO: 44992785 DIČ: CZ 44992785
AKCE :	Revitalizace Palackého náměstí, MČ Brno-Řečkovice a Mokrá Hora	
STUPEŇ :	DPS	DATUM : 03/2018 REV 11/2018
PROJEKT :	ATELJÉR ZAHRADNÍ A KRAJINÁŘSKÉ ARCHITEKTURY ZDENĚK SENDLER Ateliér: Opletalova 6, 602 00 Brno	

ČÁST DOKUMENTACE : SO 02 ŘEŠENÍ ZELENĚ			
--	--	--	--

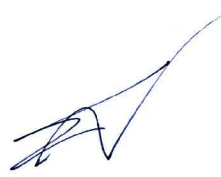ZHOTOVITEL: ATELIER ZAHRADNÍ A KRAJINÁŘSKÉ ARCHITEKTURY ZDENEK SENDLER Ateliér: Opletalova 6, 602 00 Brno IČO: 12189391 DIČ: 5612042469 Tel/fax: 542 214 768 e-mail: zsender@seznam.cz	ZODPOVĚDNÝ PROJEKTANT : Ing. ZDENEK SENDLER	RAŽÍTKO 	PARÉ
	VYPRACOVAL : Ing. LÝDIA ŠUŠLÍKOVÁ		
VÝKRES: 	DETAIL - ZÁHON U PÍTKA		ČÍSLO VÝKRESU : SO02.5