



ŘEZ SO05 ZPEVNĚNÁ PLOCHA PŘED KOSTELEM
D1-D1'

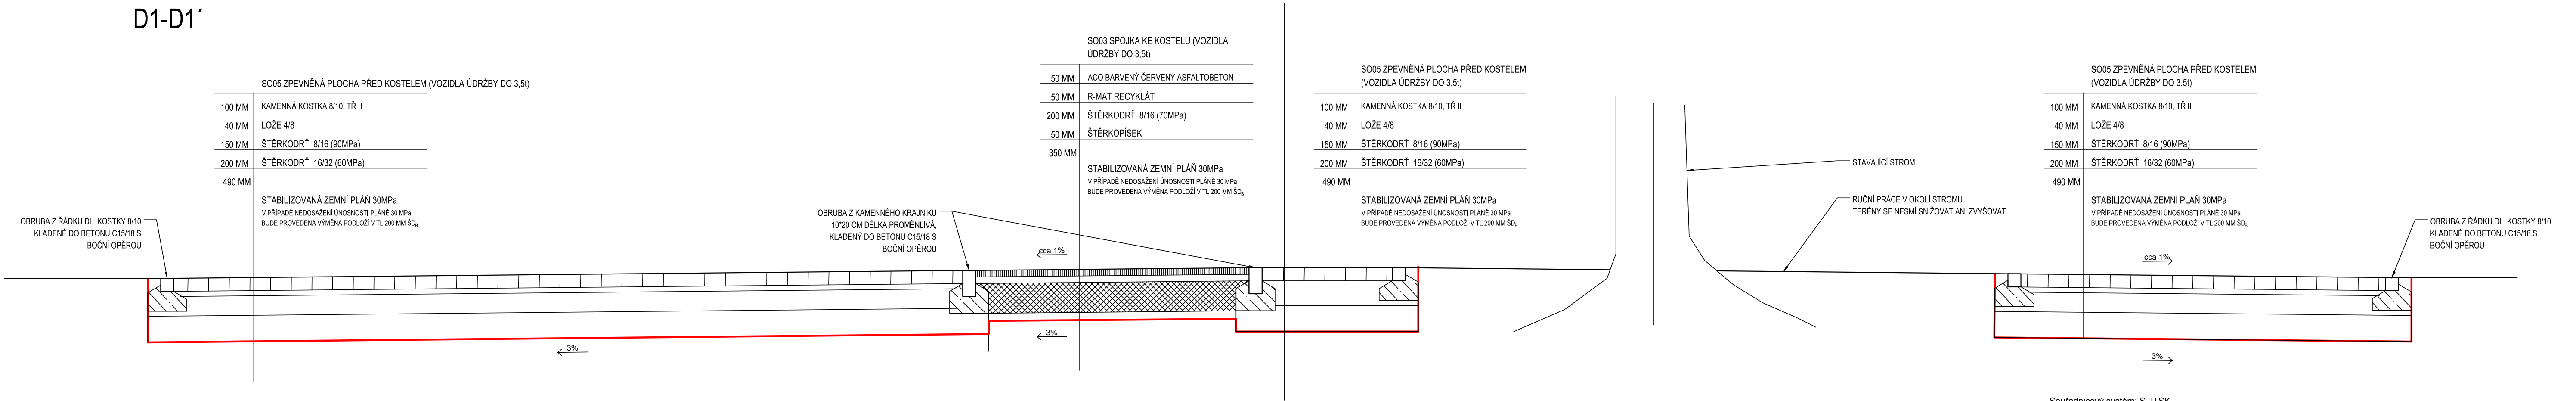

ŘEZ SO05 ZPEVNĚNÁ PLOCHA PŘED KOSTELEM
D2-D2'

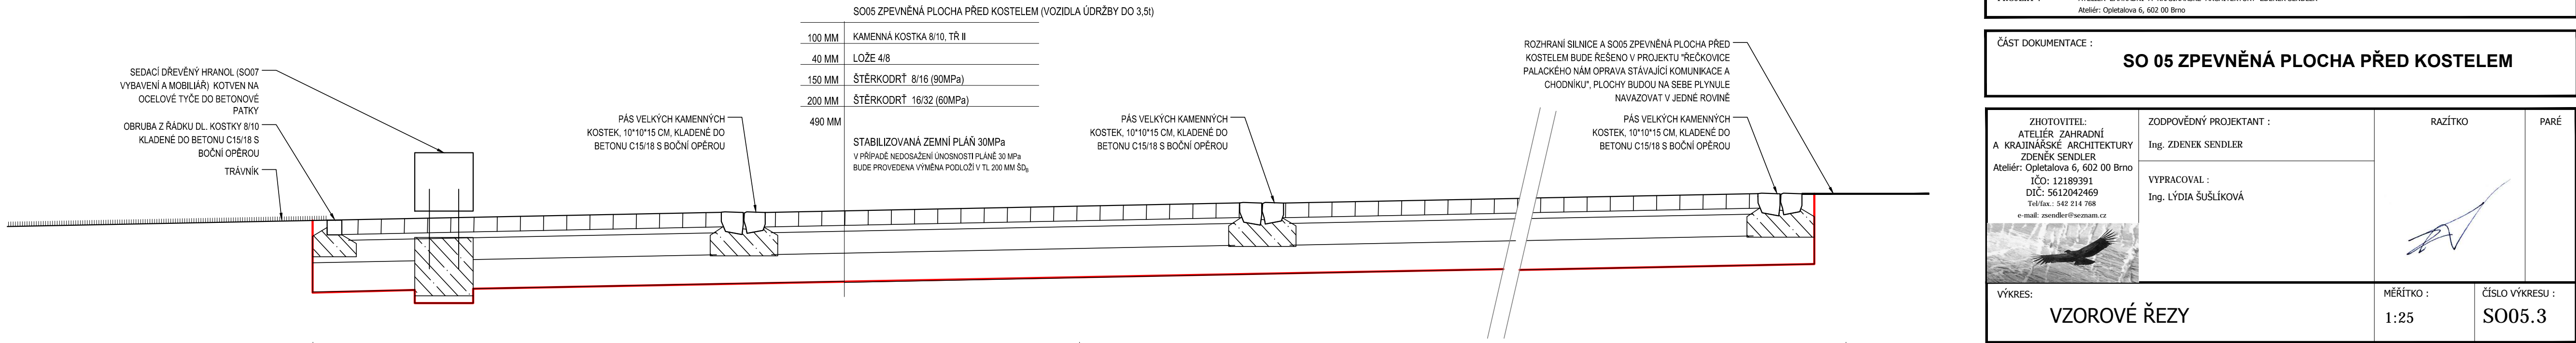


Souřadnicový systém: S-JTSK	
Výškový systém: Bpv	
INVESTOR :	Statutární město Brno, městská část Brno-Řečkovice a Mokrá Hora
SÍDLO:	Palackého nám. 11, 621 00 Brno
AKCE :	Revitalizace Palackého náměstí, MČ Brno-Řečkovice a Mokrá Hora
STUPEŇ :	DPS
PROJEKT :	ATELIER ZAHRADNÍ A KRAJINÁŘSKÉ ARCHITEKTURY ZDENĚK SENDLER
Ateliér: Oplátalova 6, 602 00 Brno	
DATUM :	
03/2018	


ČÁST DOKUMENTACE :			
SO 05 ZPEVNĚNÁ PLOCHA PŘED KOSTELEM			

ZHOTOVITEL: ATELIER ZAHRADNÍ A KRAJINÁŘSKÉ ARCHITEKTURY ZDENĚK SENDLER Ateliér: Oplátalova 6, 602 00 Brno IČO: 12189391 DIČ: 5612042469 Telefon: 342 214 708 e-mail: sendler@proton.cz	ZODPOVĚDNÝ PROJEKTANT :	RAŽÍTKO	PARÉ
	Ing. ZDENĚK SENDLER		
VYPRACOVAL :			
Ing. LÝDIA ŠUŠLÍKOVÁ			
VÝKRES:		MĚŘÍTKO :	ČÍSLO VÝKRESU :
VZOROVÉ ŘEZY		1:25	SO05.3

ŘEZ SO05 ZPEVNĚNÁ PLOCHA PŘED KOSTELEM
D1-D1'

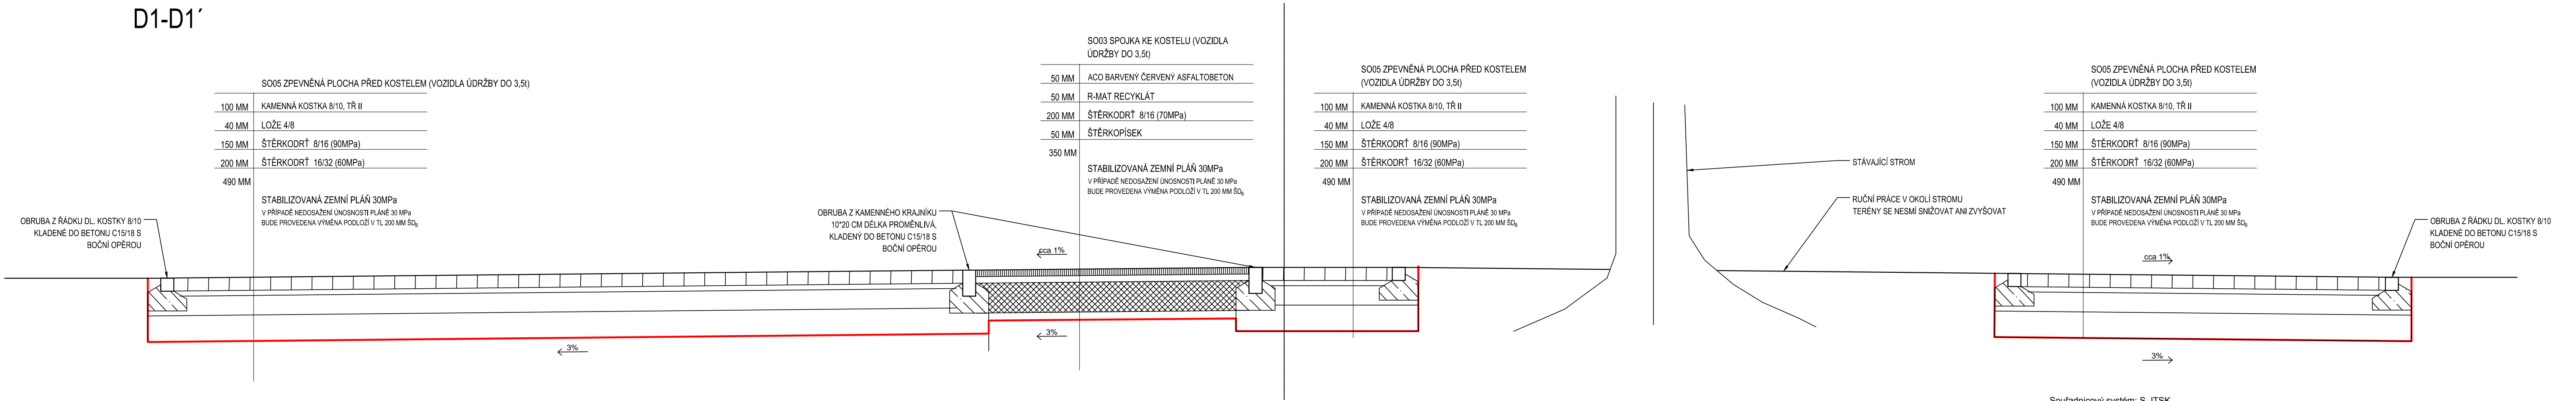

ŘEZ SO05 ZPEVNĚNÁ PLOCHA PŘED KOSTELEM
D2-D2'

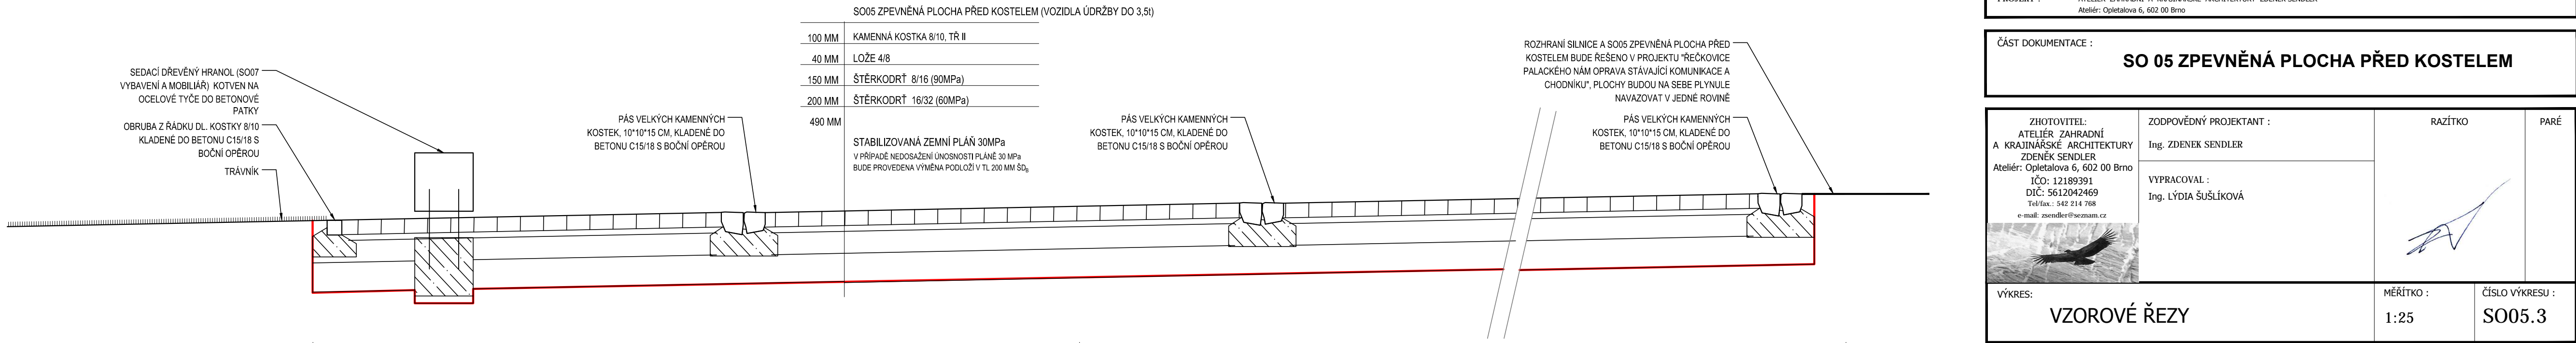

Souřadnicový systém: S-JTSK	
Výškový systém: Bpv	
INVESTOR :	Statutární město Brno, městská část Brno-Řečkovice a Mokrá Hora
SÍDLO:	Palackého nám. 11, 621 00 Brno
AKCE :	Revitalizace Palackého náměstí, MČ Brno-Řečkovice a Mokrá Hora
STUPEŇ :	DPS
PROJEKT :	ATELIER ZAHRADNÍ A KRAJINÁŘSKÉ ARCHITEKTURY ZDENĚK SENDLER
Ateliér: Oplátalova 6, 602 00 Brno	
DATUM :	
03/2018	

ČÁST DOKUMENTACE :			
SO 05 ZPEVNĚNÁ PLOCHA PŘED KOSTELEM			

ZHOTOVITEL: ATELIER ZAHRADNÍ A KRAJINÁŘSKÉ ARCHITEKTURY ZDENĚK SENDLER Ateliér: Oplátalova 6, 602 00 Brno IČO: 12189391 DIČ: 5612042469 Telefon: 342 214 708 e-mail: sendler@proton.cz	ZODPOVĚDNÝ PROJEKTANT :	RAŽÍTKO	PARÉ
	Ing. ZDENĚK SENDLER		
VYPRACOVAL :			
Ing. LÝDIA ŠUŠLÍKOVÁ			
VÝKRES:		MĚŘÍTKO :	ČÍSLO VÝKRESU :
VZOROVÉ ŘEZY		1:25	SO05.3