

KATASTRY
VZDÁLENOSTI ŠACHET
OZNAČENÍ ŠACHET

SMĚROVÉ POMĚRY

MĚŘÍTKA 1:200/100

V1 - PŘÍVOD PRO MLHOVOU TRYSKU
VNITROAREÁLOVÉ ROZVODY VODY

HLOUBKA VÝKOPU

KÓTA VÝKOPU


HLOUBKA DNA POTRUBÍ

KÓTA DNA POTRUBÍ

KÓTA PŮVODNÍHO TERÉNU

SROVNÁVACÍ ROVINA

STANIČENÍ [km/m]
PROFIL[mm]-MATERIÁL-DÉLKA[m]
SKLON[promile]-DÉLKA[m]
ULOŽENÍ

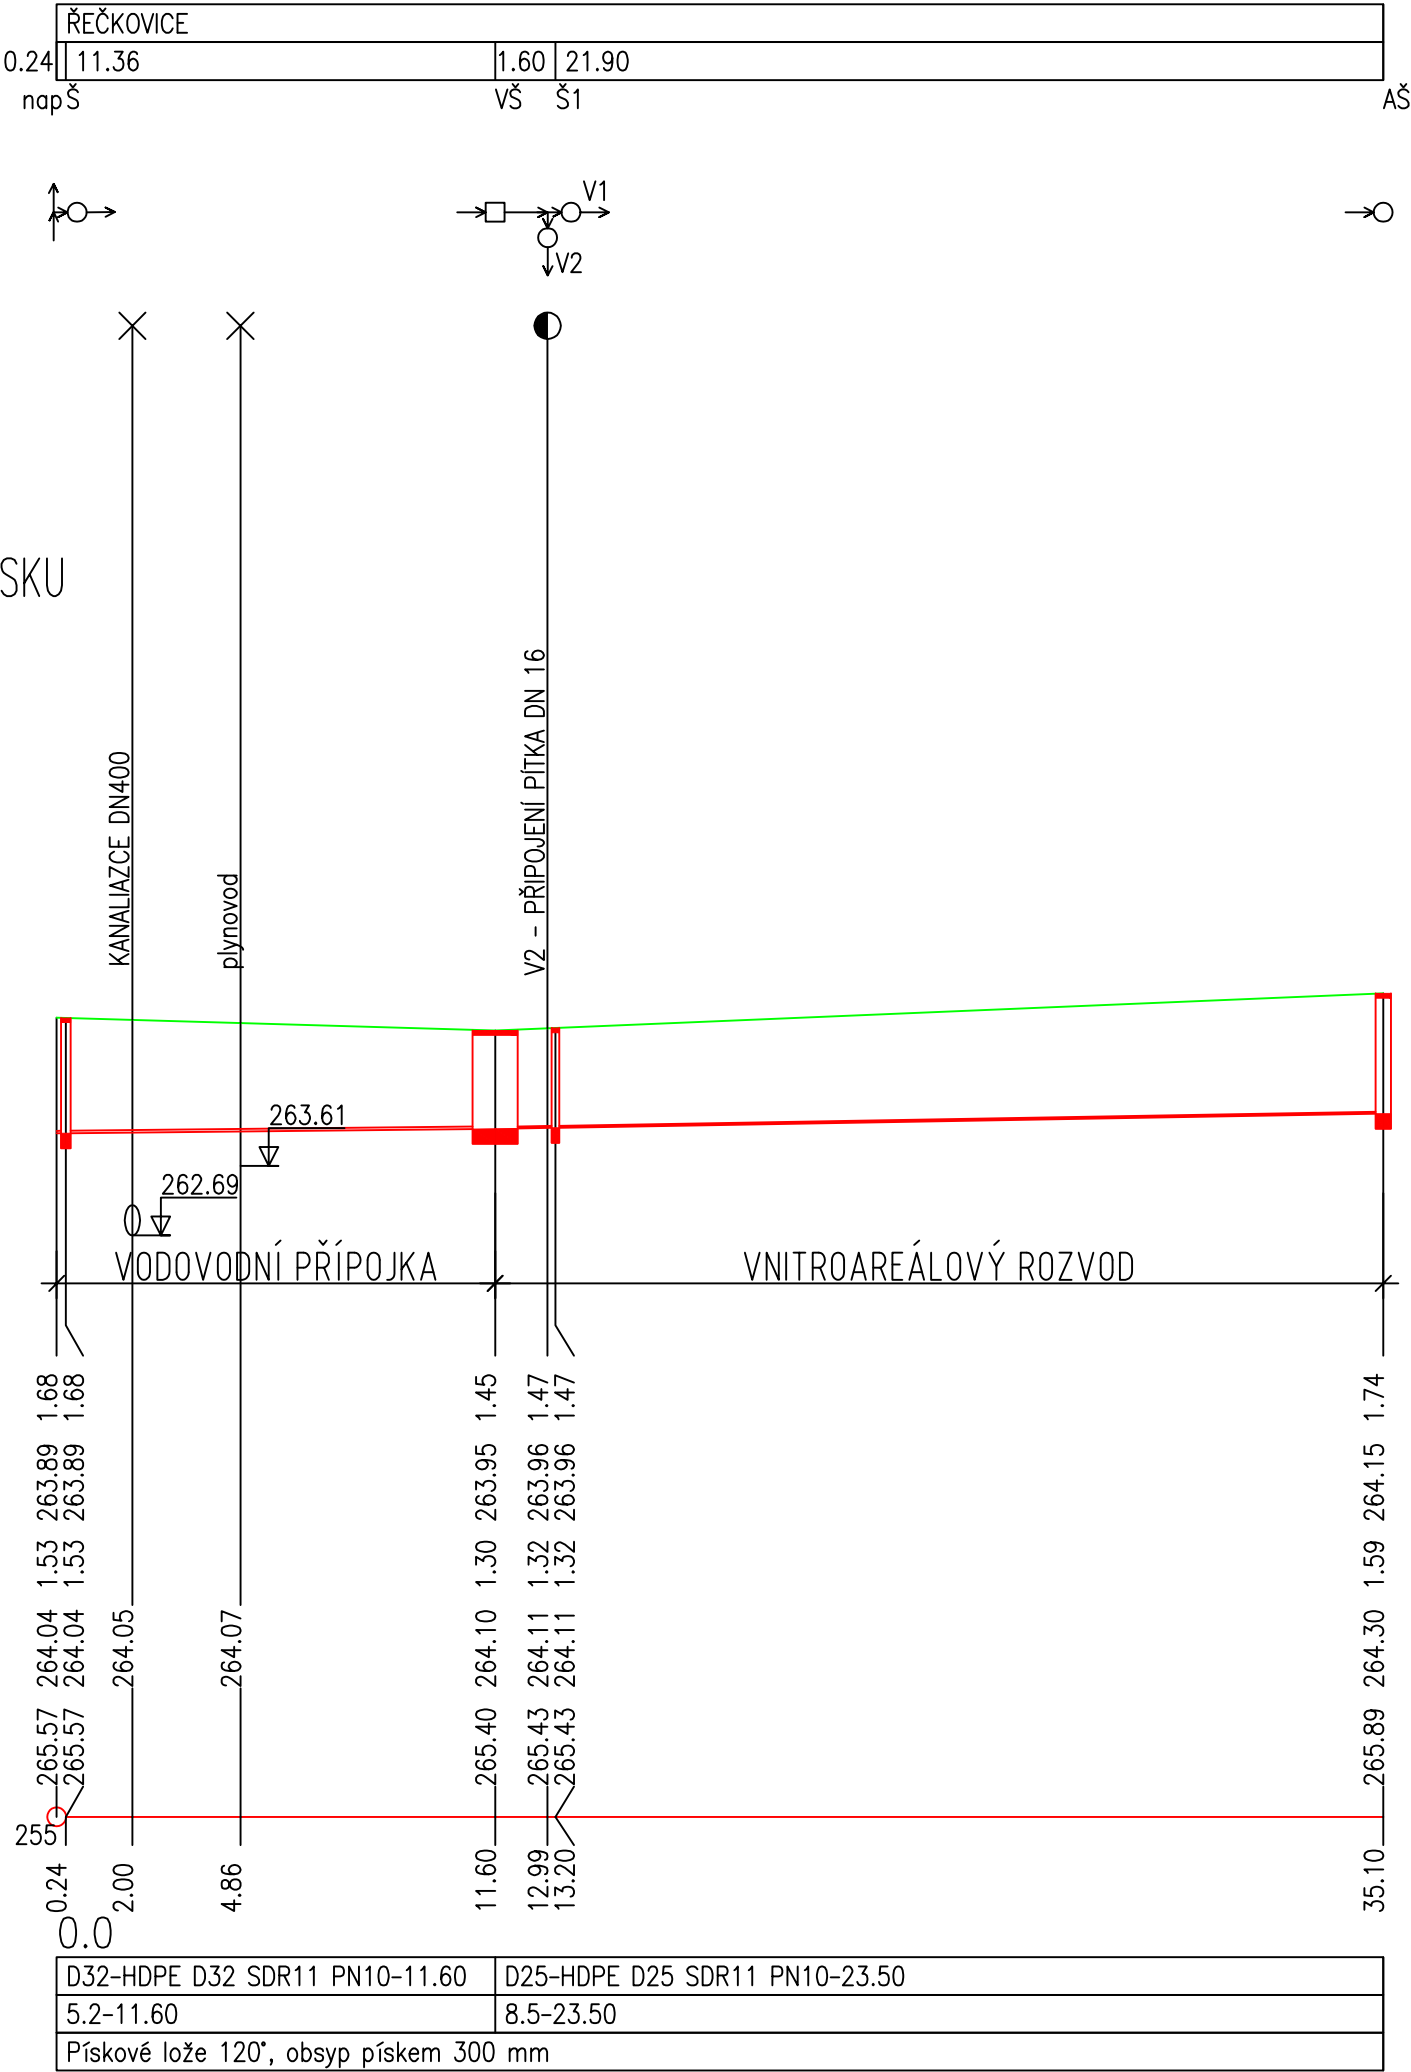

KRAJ		Jihomoravský	VYPRACOVAL	Ing. Michal Patočka	Ing. Michal Patočka IČ: 74350323 Tomešova 563/2b, 602 00 Brno tel.: 602 606 390 e-mail: mihal@patocka.net	
K.Ú.		Řečkovice	KONTROLA	Ing. Lýdia Šušilková		
KOORD. A VÝŠK. SYS.		JTSK / B.p.v.	ZODP. PROJEKTANT	Ing. Zdeněk Sendler		
INVESTOR		Statutární město Brno, městská část Brno-Řečkovice a Mokrá Hora, Palackého nám. 11, 621 00 Brno				
AKCE	REVITALIZACE PALACKÉHO NÁMĚSTÍ, MČ BRNO-ŘEČKOVICE A MOKRÁ HORA				STUPEŇ	DPS
					DATUM	03/2018 Č. ZAKÁZKY 20170808
					REVIZE	SO08P_03_PP_20180322
ČÁST PD	SO 08.P - VNITROAREÁLOVÉ ROZVODY VODY				MĚŘÍTKO	1:200:100 FORMÁT 2A4
OBSAH	PODÉLNÝ PROFIL VĚTVE V1 - PŘÍVOD K MLH. TRYSCÉ				OZN. PŘÍLOHY:	ARCH. Č.: 03a