


VŠ01~VŠ16 - VODOMĚRNÁ ŠACHTA SAMONOSNÁ ZE SVAŘOVANÉHO PP

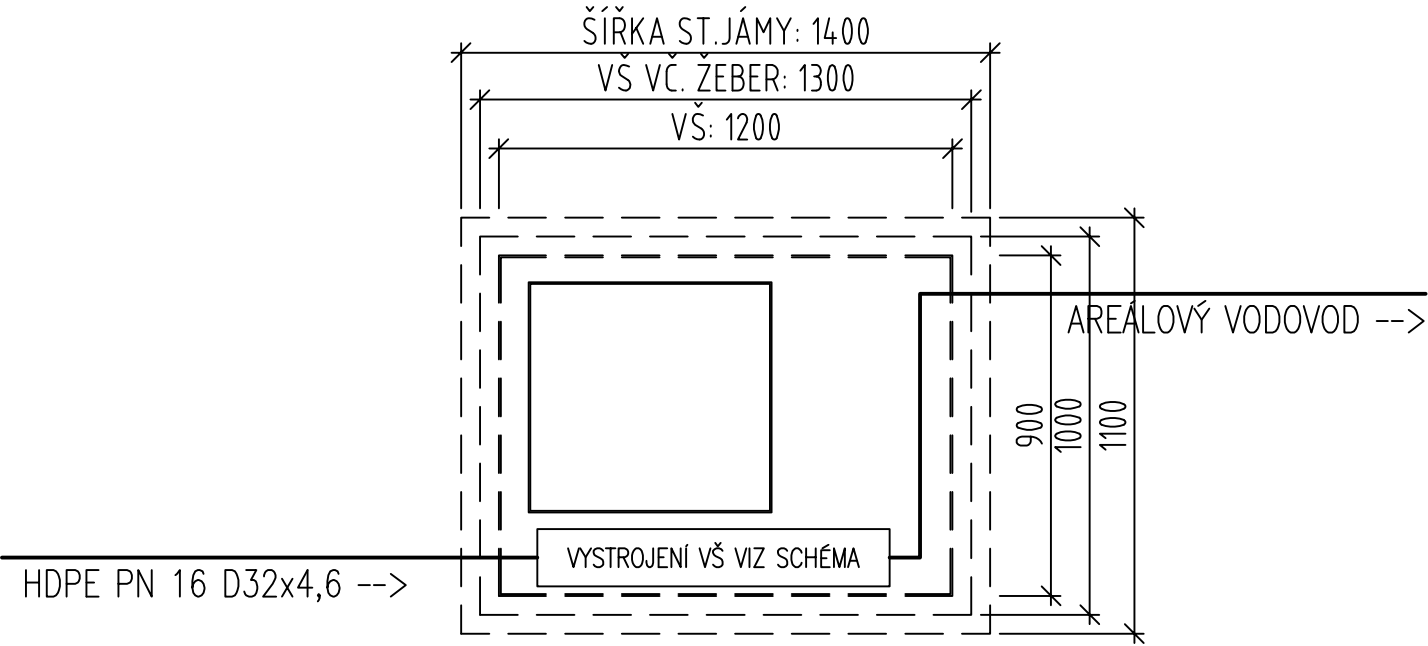

PŮDORYS

ŘEZ


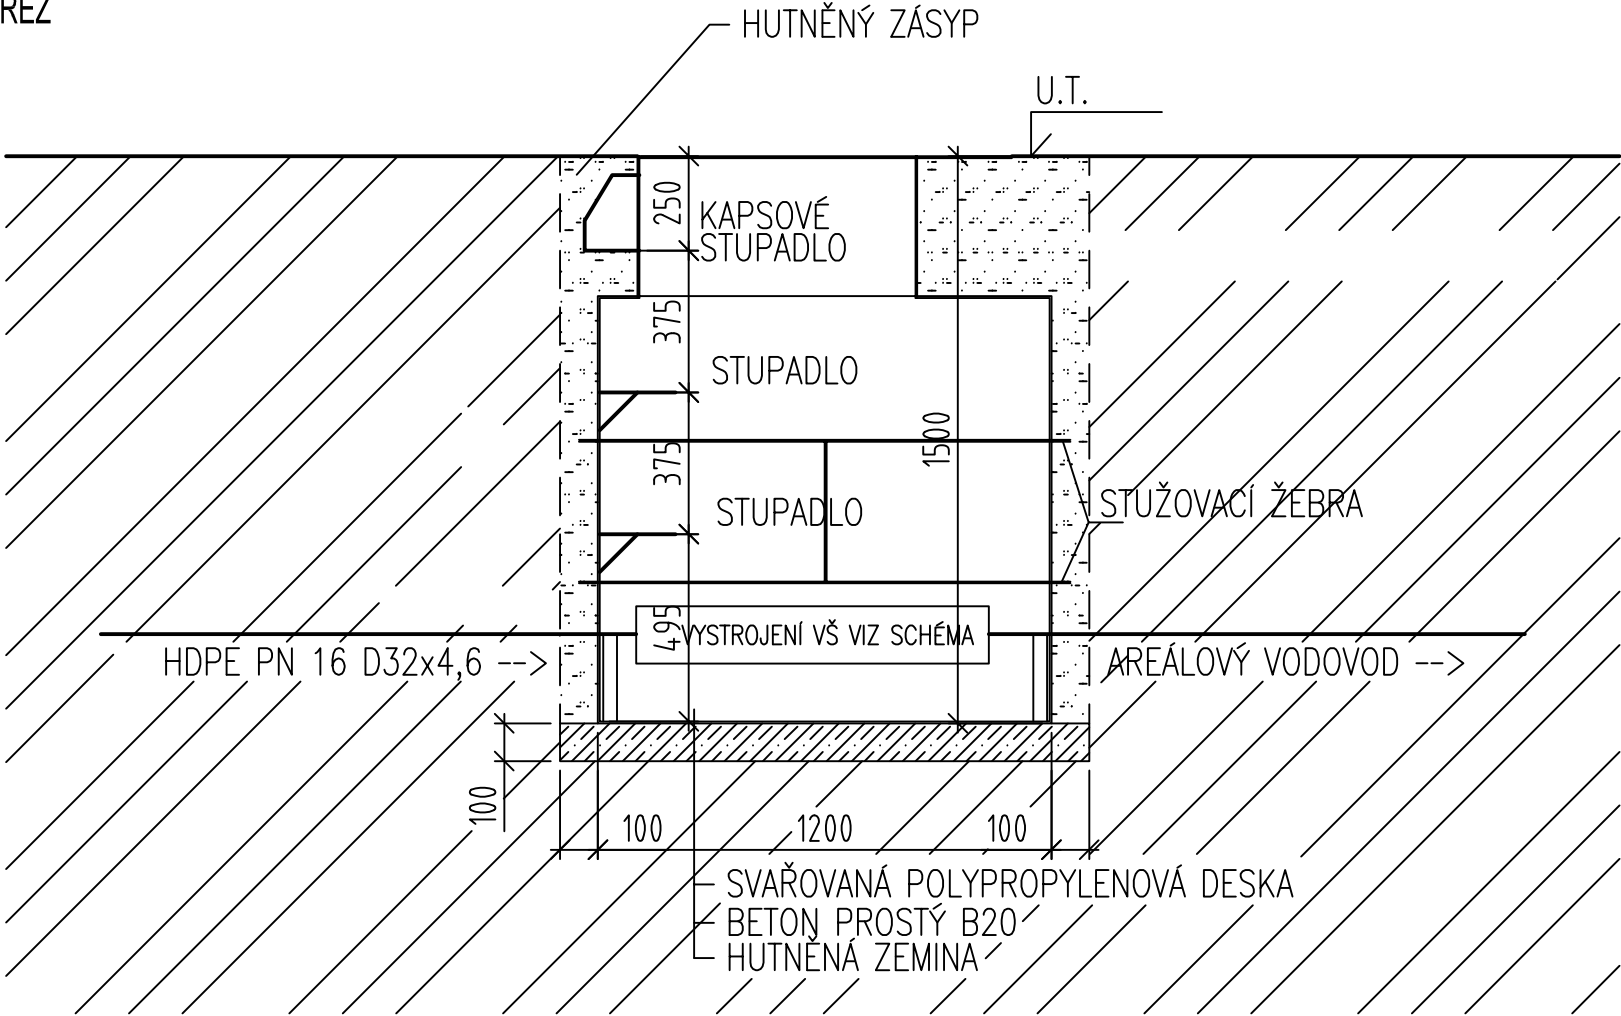


SCHÉMA VYSTROJENÍ VŠ:

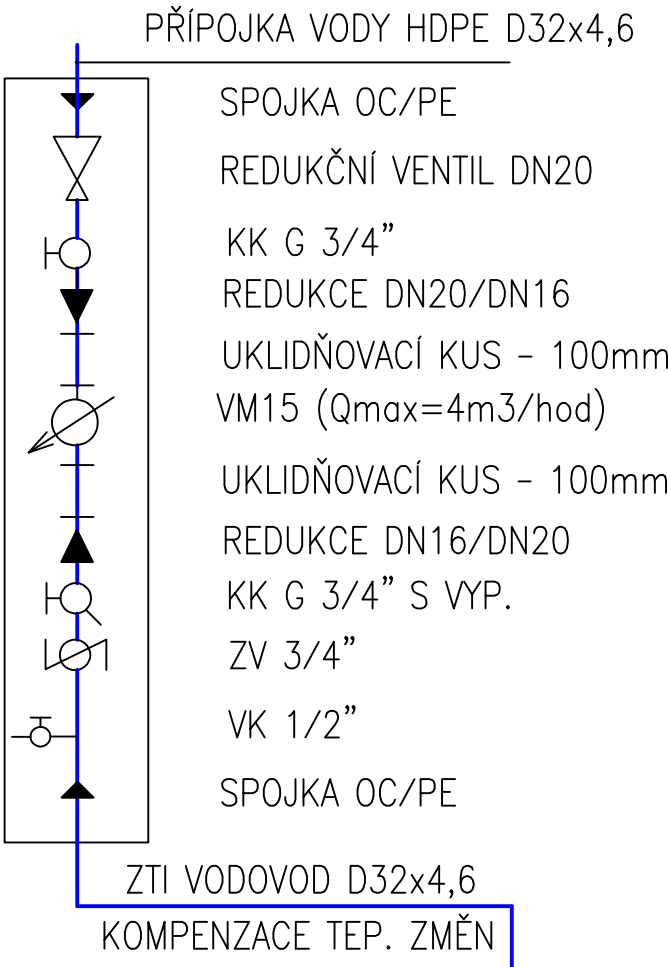

KRAJ		Jihomoravský	VYPRACOVAL		Ing. Michal Patočka	Ing. Michal Patočka IČ: 74350323 Tomešova 563/2b, 602 00 Brno tel.: 602 609 390 e-mail: michal@patocka.net																			
K.Ú.		Řečkovice	KONTROLA		Ing. Lýdia Šušlíková																				
KOORD. A VÝŠK. SYS.		JTSK / B.p.v.	ZODP. PROJEKTANT		Ing. Zdenek Sendler																				
INVESTOR	Statutární město Brno, městská část Brno-Řečkovice a Mokrá Hora, Palackého nám. 11, 621 00 Brno					<table><tr><td colspan="2">STUPEŇ</td><td colspan="2">DSP</td></tr><tr><td>DATUM</td><td>10/2017</td><td>Č. ZAKÁZKY</td><td>20170808</td></tr><tr><td>REVIZE</td><td colspan="3">SO08_05_VŠ_20171022</td></tr><tr><td>MĚŘÍTKO</td><td>1:15</td><td>FORMÁT</td><td>2A4</td></tr></table>				STUPEŇ		DSP		DATUM	10/2017	Č. ZAKÁZKY	20170808	REVIZE	SO08_05_VŠ_20171022			MĚŘÍTKO	1:15	FORMÁT	2A4
STUPEŇ		DSP																							
DATUM	10/2017	Č. ZAKÁZKY	20170808																						
REVIZE	SO08_05_VŠ_20171022																								
MĚŘÍTKO	1:15	FORMÁT	2A4																						
AKCE	REVITALIZACE PALACKÉHO NÁMĚSTÍ, MČ BRNO-ŘEČKOVICE A MOKRÁ HORA																								
ČÁST PD	SO 08 - VODOVODNÍ PŘÍPOJKA PRO PÍTKO																								
OBSAH	VODOMĚRNÁ ŠACHTA																								