
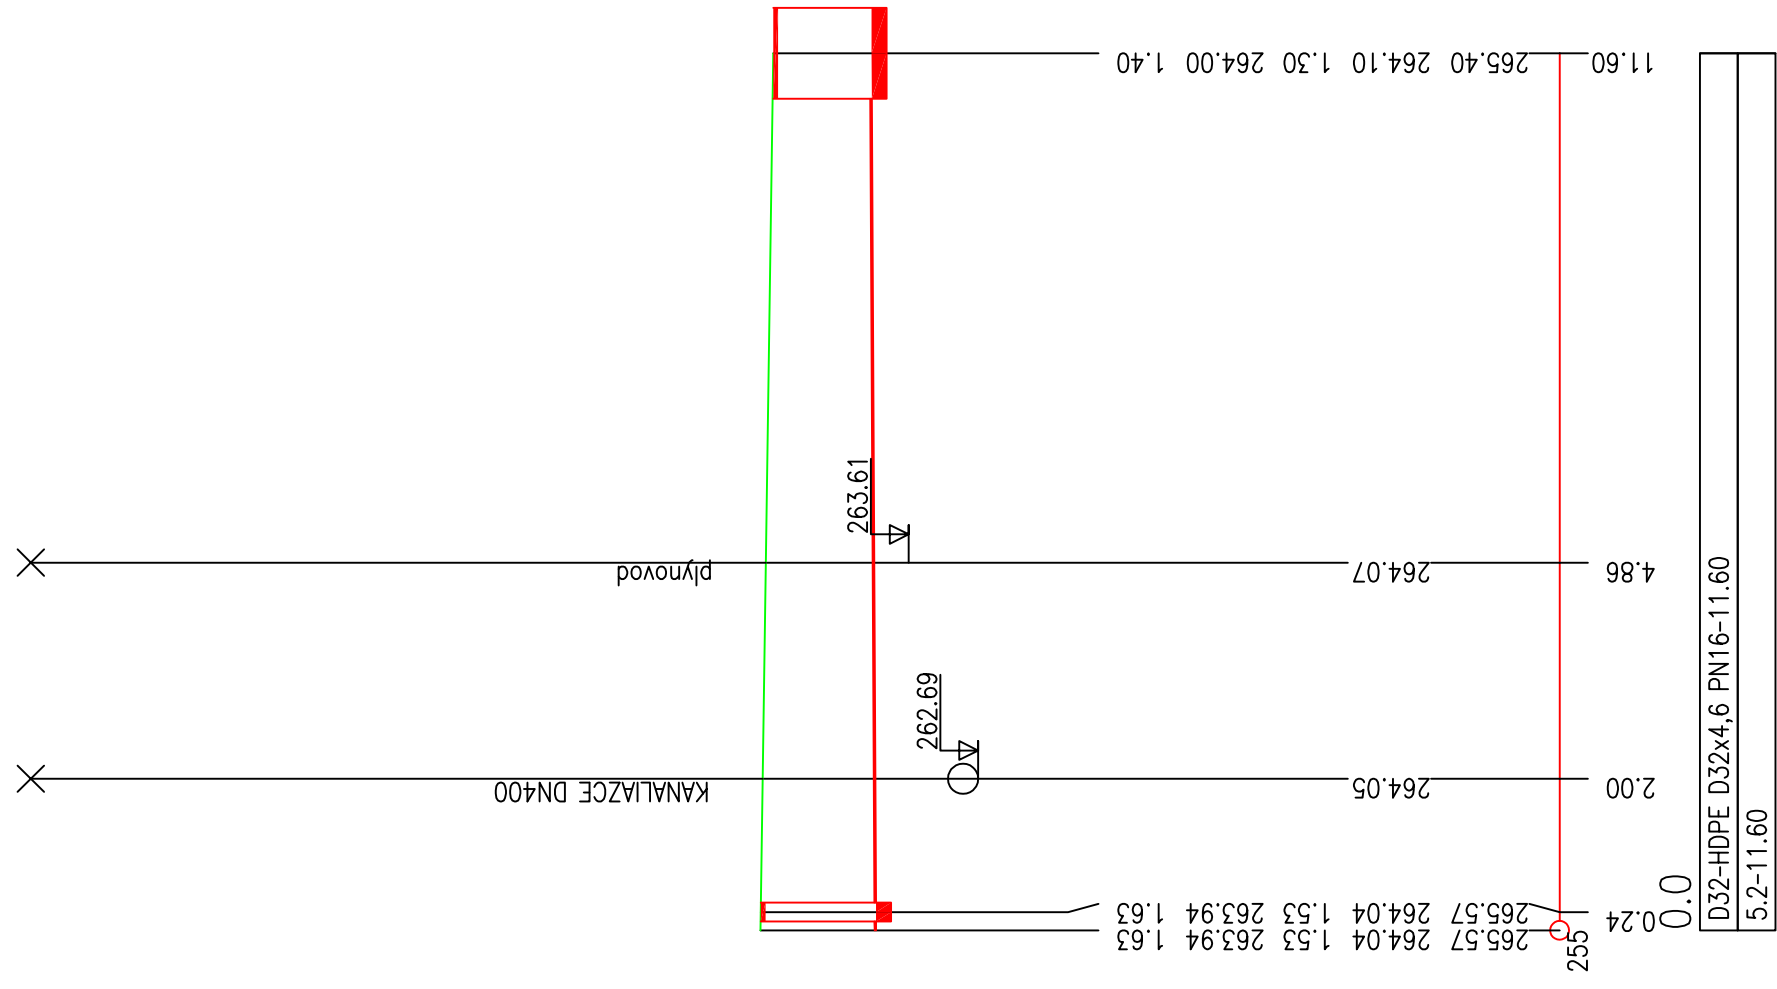


KATASTRY

VZDÁLENOSTI ŠACHET
OZNAČENÍ ŠACHET

SMĚROVÉ POMĚRY

MĚŘÍTKA 1:100/100

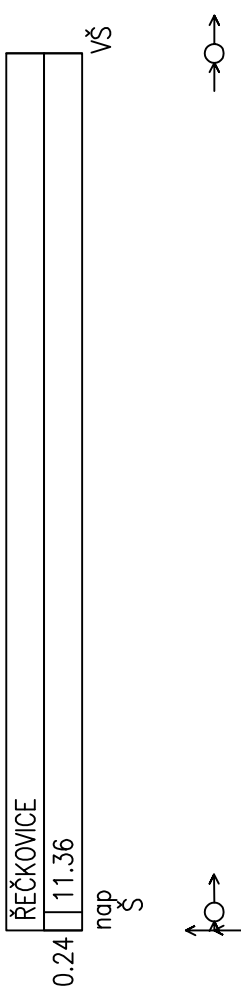

HLOUBKA VÝKOPU

KÓTA VÝKOPU

HLOUBKA DNA POTRUBÍ

KÓTA DNA POTRUBÍ

KÓTA PŮVODNÍHO TERÉNU

SROVNÁVACÍ ROVINA

STANIČENÍ [km/m]

PROFIL[mm]-MATERIÁL-DÉLKA[m]

SKLON[promile]-DÉLKA[m]

KRAJ Jihomoravský	VYPRACOVAL	Ing. Michal Patočka	Ing. Michal Patočka IČ: 74350323 Tomešova 563/2b, 602 00 Brno tel.: 602 609 390 e-mail: michal@patocka.net
K.Ú. Řečkovice	KONTROLA	Ing. Lýdia Šušliková	
KOORD. A VÝŠK. SYS. JTSK / B.p.v.	ZODP. PROJEKTANT	Ing. Zdenek Sender	
INVESTOR Statutární město Brno, městská část Brno-Řečkovice a Mokrá Hora, Palackého nám. 11, 621 00 Brno			
AKCE REVITALIZACE PALACKÉHO NÁMĚSTÍ, MČ BRNO-ŘEČKOVICE A MOKRÁ HORA			
ČÁST PD SO 08 - VODOVODNÍ PŘÍPOJKA PRO PÍTKO			
OBSAH	OZN. PŘÍLOHY: 03 ARCH. Č.: 		