




VZOROVÁ KANALIZAČNÍ VPUST M 1:20
ŘEZ I—I'

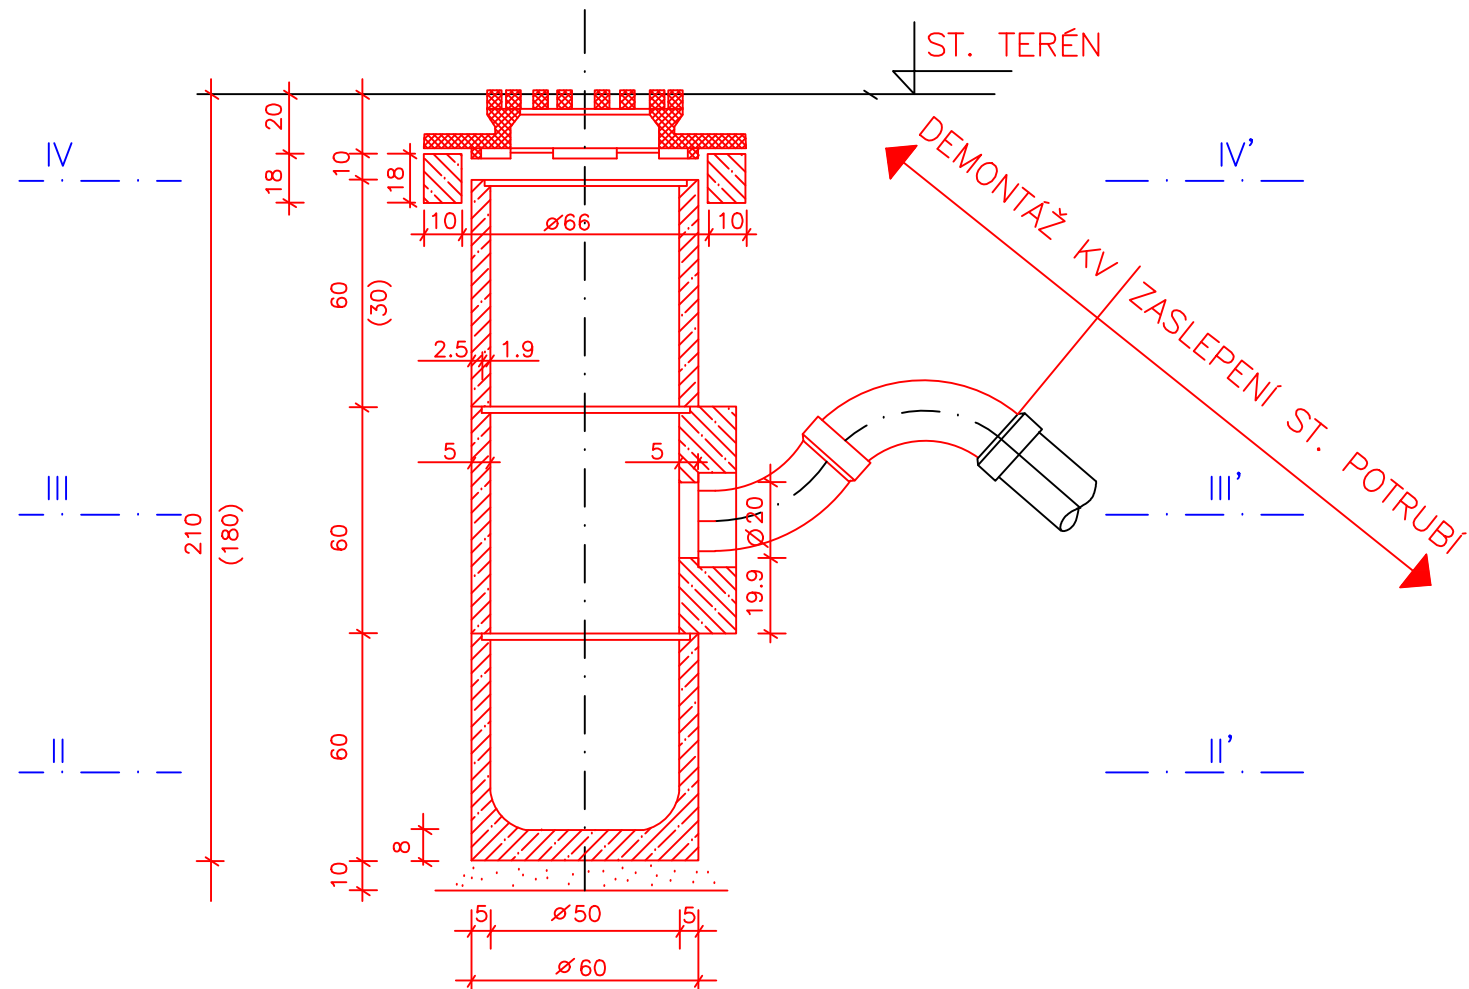


ŘEZ III—III'

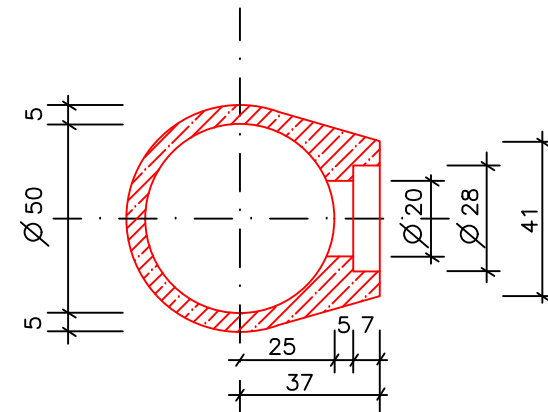


ŘEZ IV—IV'

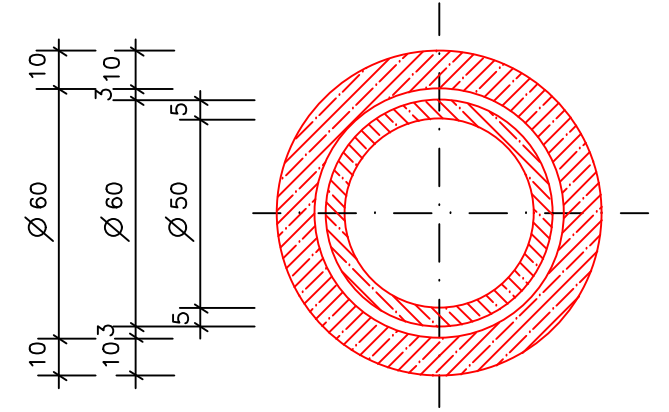

PŮDORYS

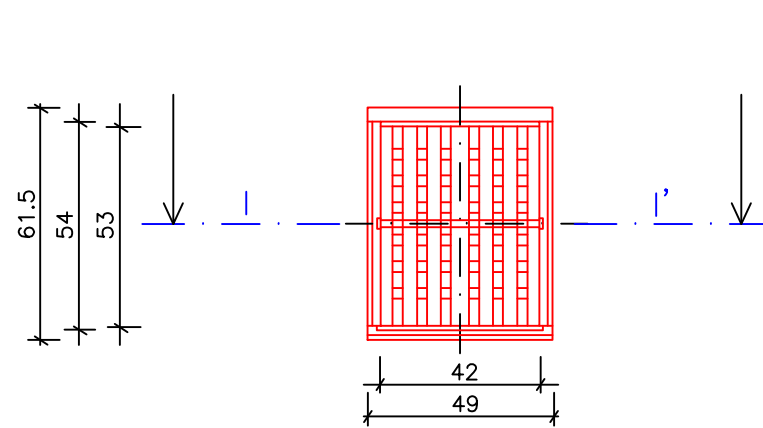

ŘEZ II—II'

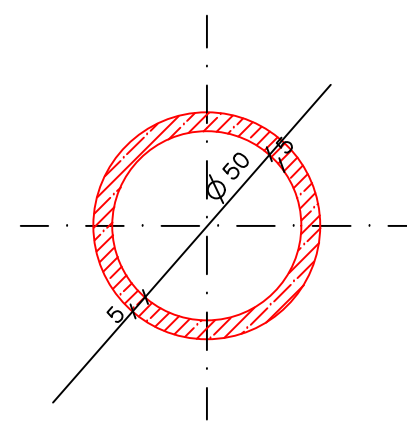



TABULKA REVIZÍ

Č.R.	DATUM R.	POPIS PROVEDENÉ REVIZE	JMÉNO	PODPIS
1				
2				
3				

Tato dokumentace je výňatkem projektové dokumentace „Revitalizace parku na Horáckém náměstí v MČ Brno-Řečkovice a Mokrá Hora“, DSP+DPS, vypracoval Fragula s.r.o., Brno, červen 2016. Tato dokumentace slouží pro upřesnění rozsahu realizace dílčí části stavby.

S—JTSK

BPV

VYPRACOVAL		ZODP. PROJEKTANT		VED. PROJEKTANT		 Lidská 860/81, 602 00 Brno tel.: 541 240 020, fax: 541 240 020, info@vhatelier.cz, DIČ: CZ49437267		 FRAGULA	
Ing. FILIP KRUPA		Ing. JAKUB RAČEK, Ph.D.		Ing. JAKUB RAČEK, Ph.D.					
KRAJ	JIHOMORAVSKÝ		MÍSTO	BRNO		ZAK.ČÍSLO	6/16		
INVESTOR	MČ BRNO—ŘEČKOVICE A MOKRÁ HORA					DATUM	06/2020		
NÁZEV AKCE	REVITALIZACE PARKU NA HORÁCKÉM NÁMĚSTÍ V MČ BRNO—ŘEČKOVICE A MOKRÁ HORA (2. ETAPA)					STUPEŇ	—		
OBJEKT	DSO 01.2.1 BOURACÍ PRÁCE - ul. KRONOVA					FORMÁT	2 x A4		
OBSAH	SCHÉMA ODSTRANĚNÍ KANALIZAČNÍ VPUSTI					MĚŘÍTKO	1 : 20		
						PŘÍLOHA č.	PARÉ č.		
						D.1.2.1.3.			