




ŘEZ C-C'

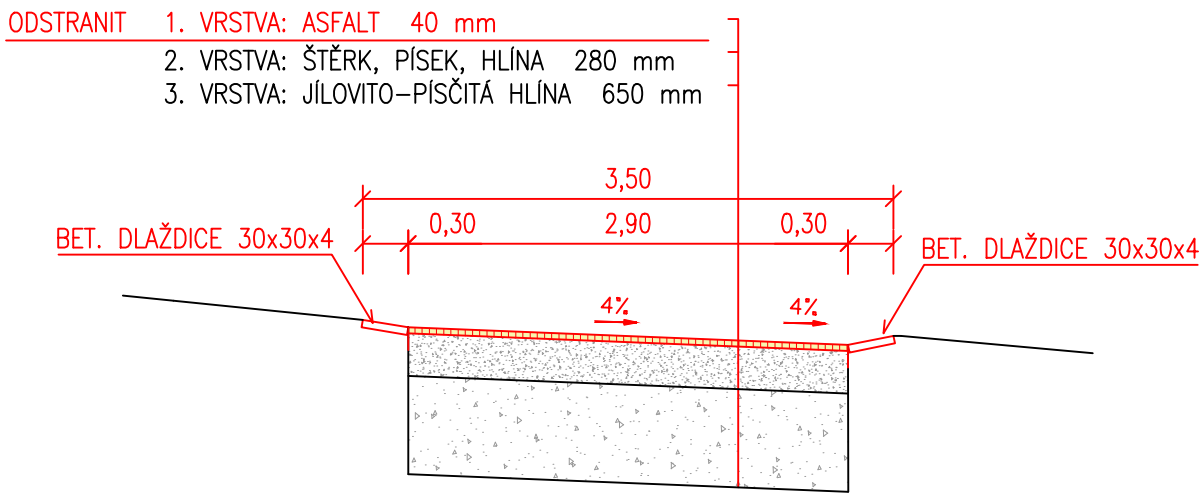

ŘEZ F-F'

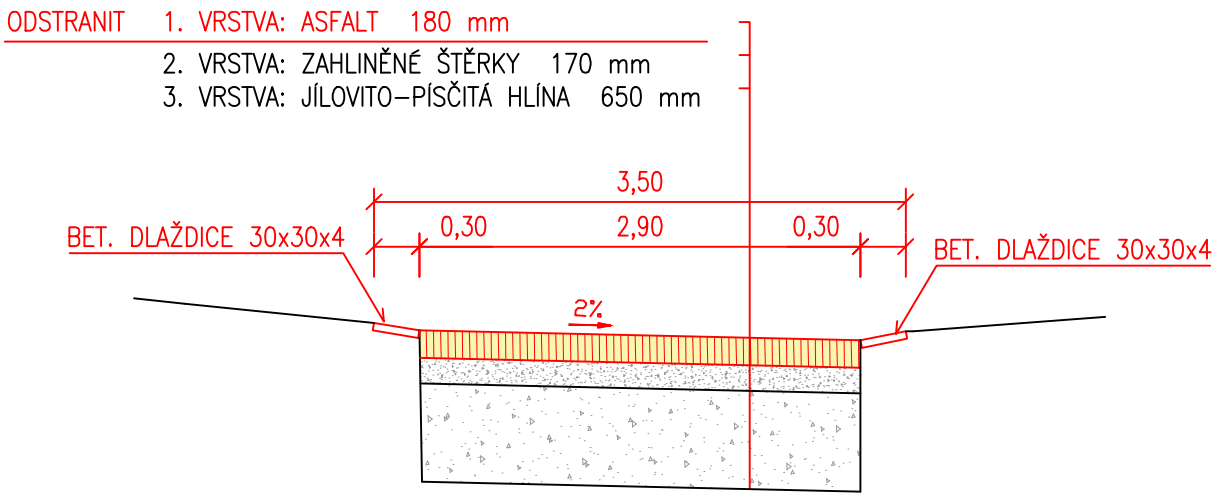

ŘEZ E-E'

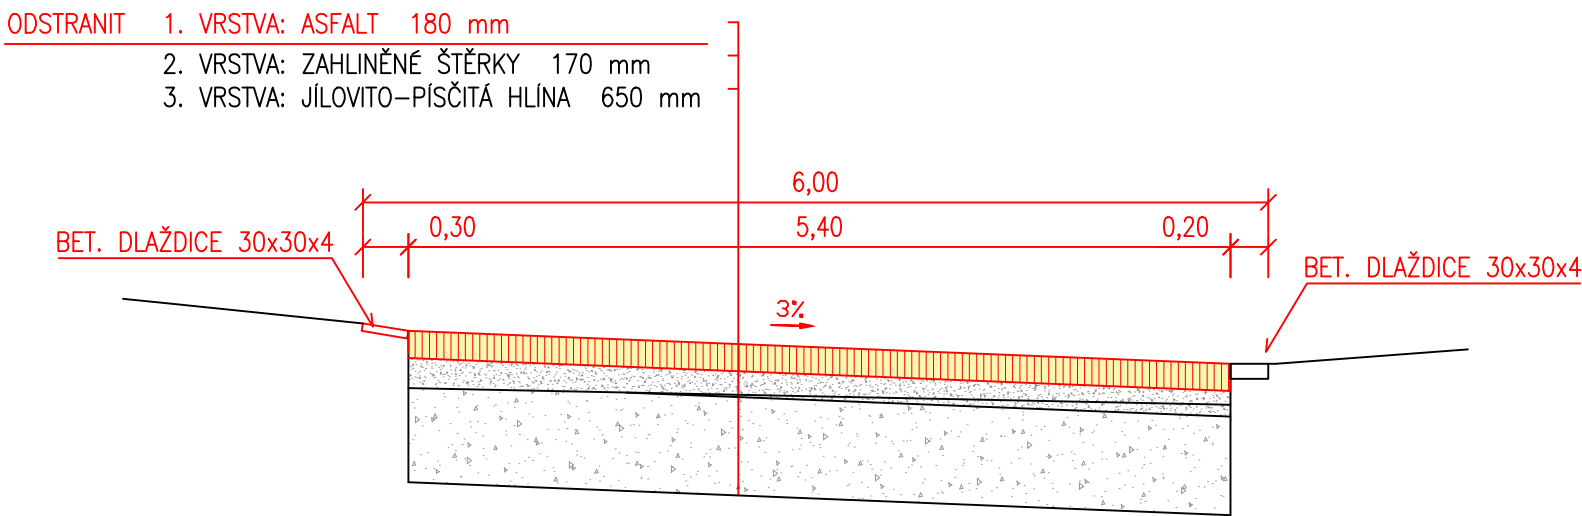



TABULKA REVIZÍ

Č.R.	DATUM R.	POPIS PROVEDENÉ REVIZE	JMÉNO	PODPIS
1				
2				
3				

Tato dokumentace je výňatkem projektové dokumentace „Revitalizace parku na Horáckém náměstí v MČ Brno-Řečkovice a Mokrá Hora“, DSP+DPS, vypracoval Fragula s.r.o., Brno, červen 2016. Tato dokumentace slouží pro upřesnění rozsahu realizace dílčí části stavby.

S-JTSK

BPV

VYPRACOVAL		ZODP. PROJEKTANT		VED. PROJEKTANT		 Lidická 960/81, 602 00 Brno tel.: 541 240 020, fax: 541 240 020, info@vhatelier.cz, DIČ: CZ49437267		 FRAGULA	
Ing. FILIP KRUPA		Ing. JAKUB RAČEK, Ph.D.		Ing. JAKUB RAČEK, Ph.D.					
KRAJ	JIHOMORAVSKÝ		MÍSTO	BRNO	ZAK.ČÍSLO		6/16		
INVESTOR		MČ BRNO–ŘEČKOVICE A MOKRÁ HORA				DATUM		6/20	
NÁZEV AKCE		REVITALIZACE PARKU NA HORÁCKÉM NÁMĚSTÍ V MČ BRNO–ŘEČKOVICE A MOKRÁ HORA (2. ETAPA)				STUPEŇ		—	
						FORMÁT		3 x A4	
						MĚŘÍTKO		1 : 50	
						PŘÍLOHA č.		PARÉ č.	
OBJEKT		DSO 01.2.4 BOURACÍ PRÁCE - CENTRÁLNÍ ČÁST				D.1.2.4.2.			
OBSAH		VZOROVÉ ŘEZY BOURACÍCH PRACÍ							