




VZOROVÁ KANALIZAČNÍ VPUST
MĚŘÍTKO 1:25

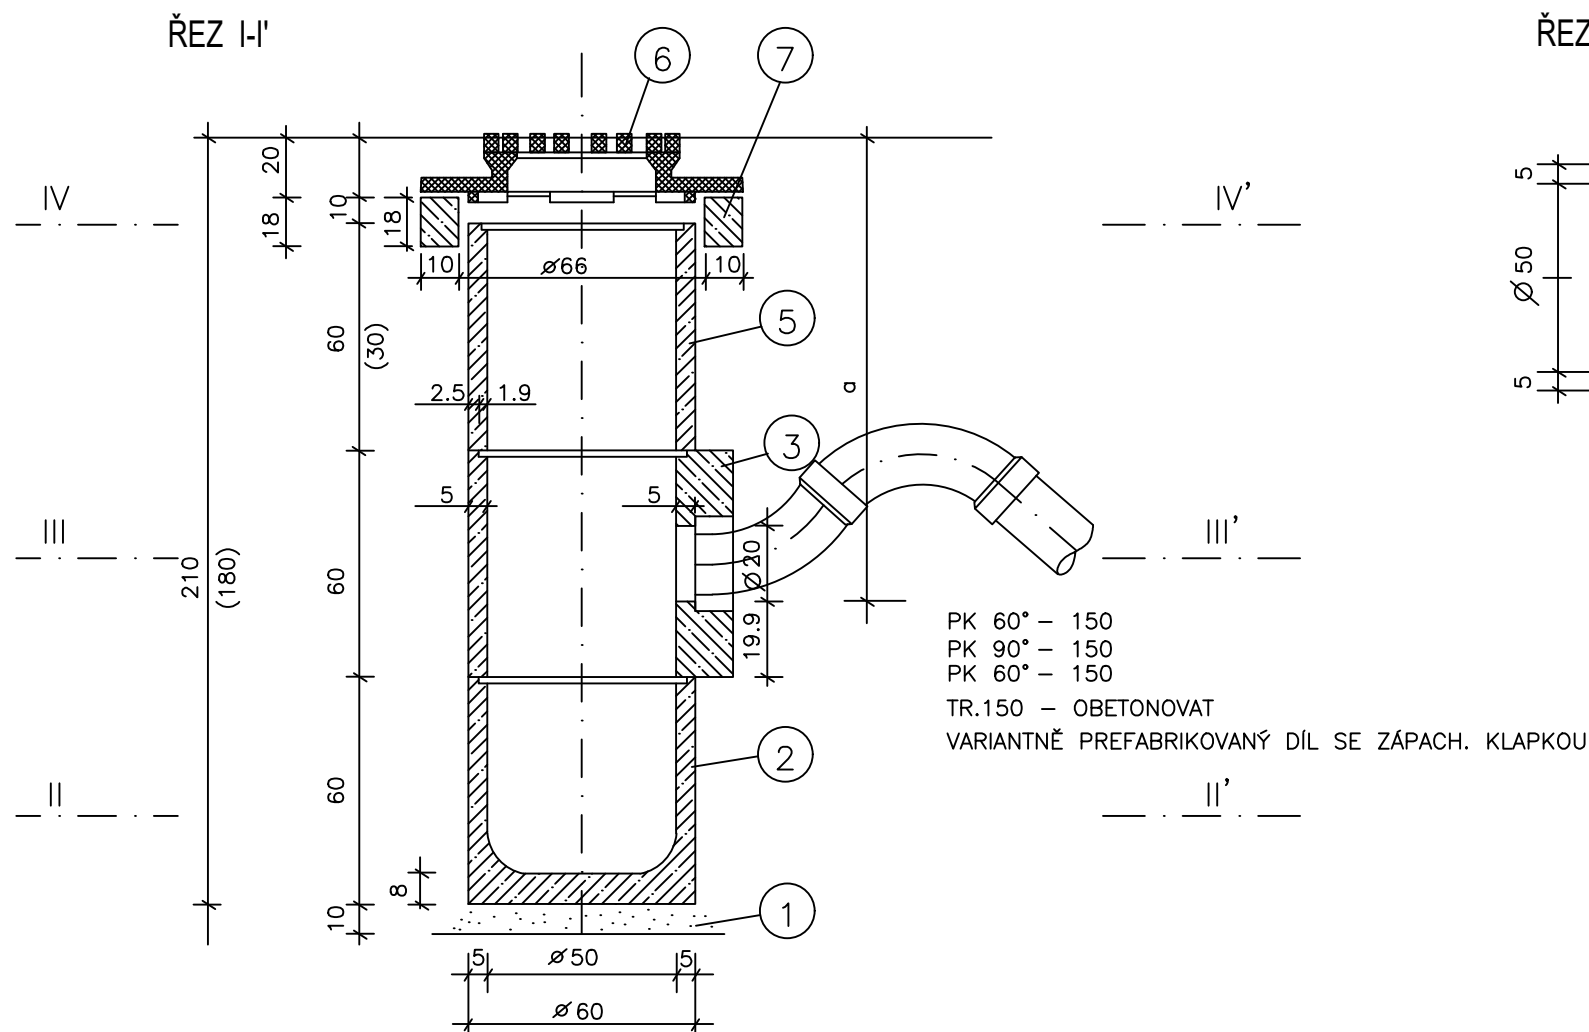

ŘEZ III-III'

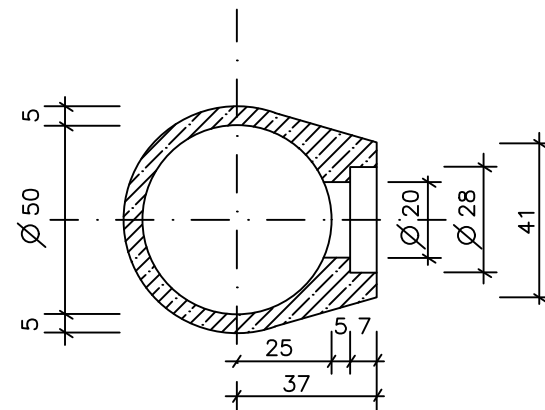


ŘEZ IV-IV'

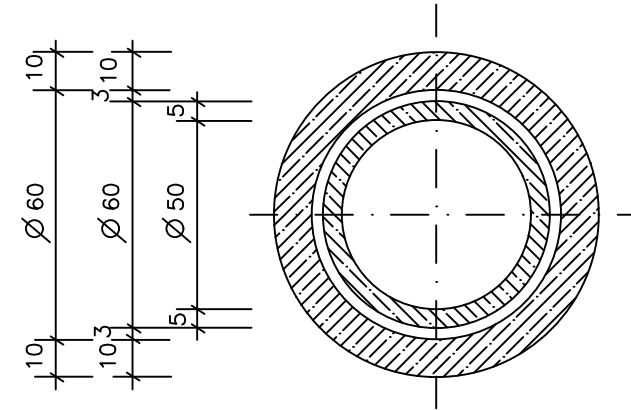


LEGENDA

č.	POPIS	OZNAČENÍ
1	PODKLADNÍ VRSTVA PÍSKU	
2	SPODNÍ ČÁST POD KALIŠTĚM	TBV 6 - 50, 50x60x5
3	PRŮTOKOVÁ ČÁST	TBV 9 - 50/20, 50x60x5
4	NEOBSAZENO	TBV 10 - 50, 50x30x5
5	VRCHNÍ ČÁST, VÝŠKA 60 cm, VČETNĚ SORPČNÍ VPUSTI ENVIA CRC	TBV 11 - 50, 50x60x5
6	PRAVOÚHLÁ LIT. VTKOVÁ MŘÍŽ S KLOUBEM DN 400 (VNITŘ. PRŮMĚR VPUSTI 500mm)	MŘÍŽ ČSN EN 124
7	KRUHOVÝ PRSTENEC ROVNÝ	TBV 5 - 66, 66x18x5

PUDORYS

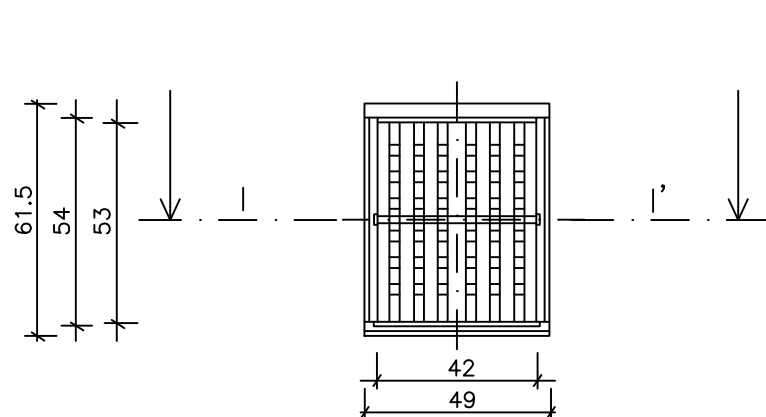

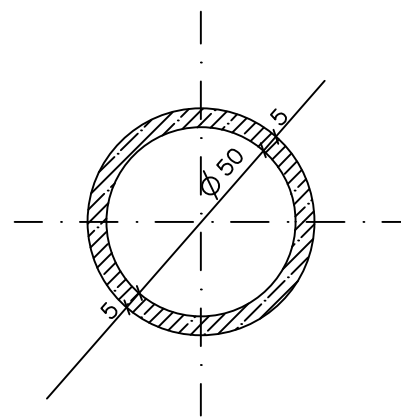

ŘEZ II-II'



Tato dokumentace je výňatkem projektové dokumentace „Revitalizace parku na Horáckém náměstí v MČ Brno-Řečkovice a Mokrá Hora“, DSP+DPS, vypracoval Fragula s.r.o., Brno, červen 2016. Tato dokumentace slouží pro upřesnění rozsahu realizace dílčí části stavby.

S-JTSK

BPV

VYPRACOVAL		ZODP. PROJEKTANT		VED. PROJEKTANT					
Ing. MILOSLAV TAUŠ		Ing. JAKUB RAČEK, Ph.D.		Ing. JAKUB RAČEK, Ph.D.		Merhautova 1066/216, 613 00 Brno tel.: 541 240 020, fax: 541 240 020, info@vhatelier.cz, DIČ: CZ49437287			
KRAJ	JIHOMORAVSKÝ		MÍSTO	BRNO	ZAK.ČÍSLO		6/16		
INVESTOR		MČ BRNO–ŘEČKOVICE A MOKRÁ HORA				DATUM		06/2020	
NÁZEV AKCE		REVITALIZACE PARKU NA HORÁCKÉM NÁMĚSTÍ V MČ BRNO-ŘEČKOVICE A MOKRÁ HORA (2. ETAPA)				STUPEŇ		–	
						FORMÁT		2 x A4	
						MĚŘITKO		1 : 20	
						PŘÍLOHA č.		PARÉ č.	
OBJEKT		DSO 02.2.1 STAVEBNÍ PRÁCE - ul. KRONOVA				D.2.2.1.4.			
OBSAH		VZOROVÁ KANALIZAČNÍ VPUŠŤ							