


VZOROVÝ
ŘEZ G-G'

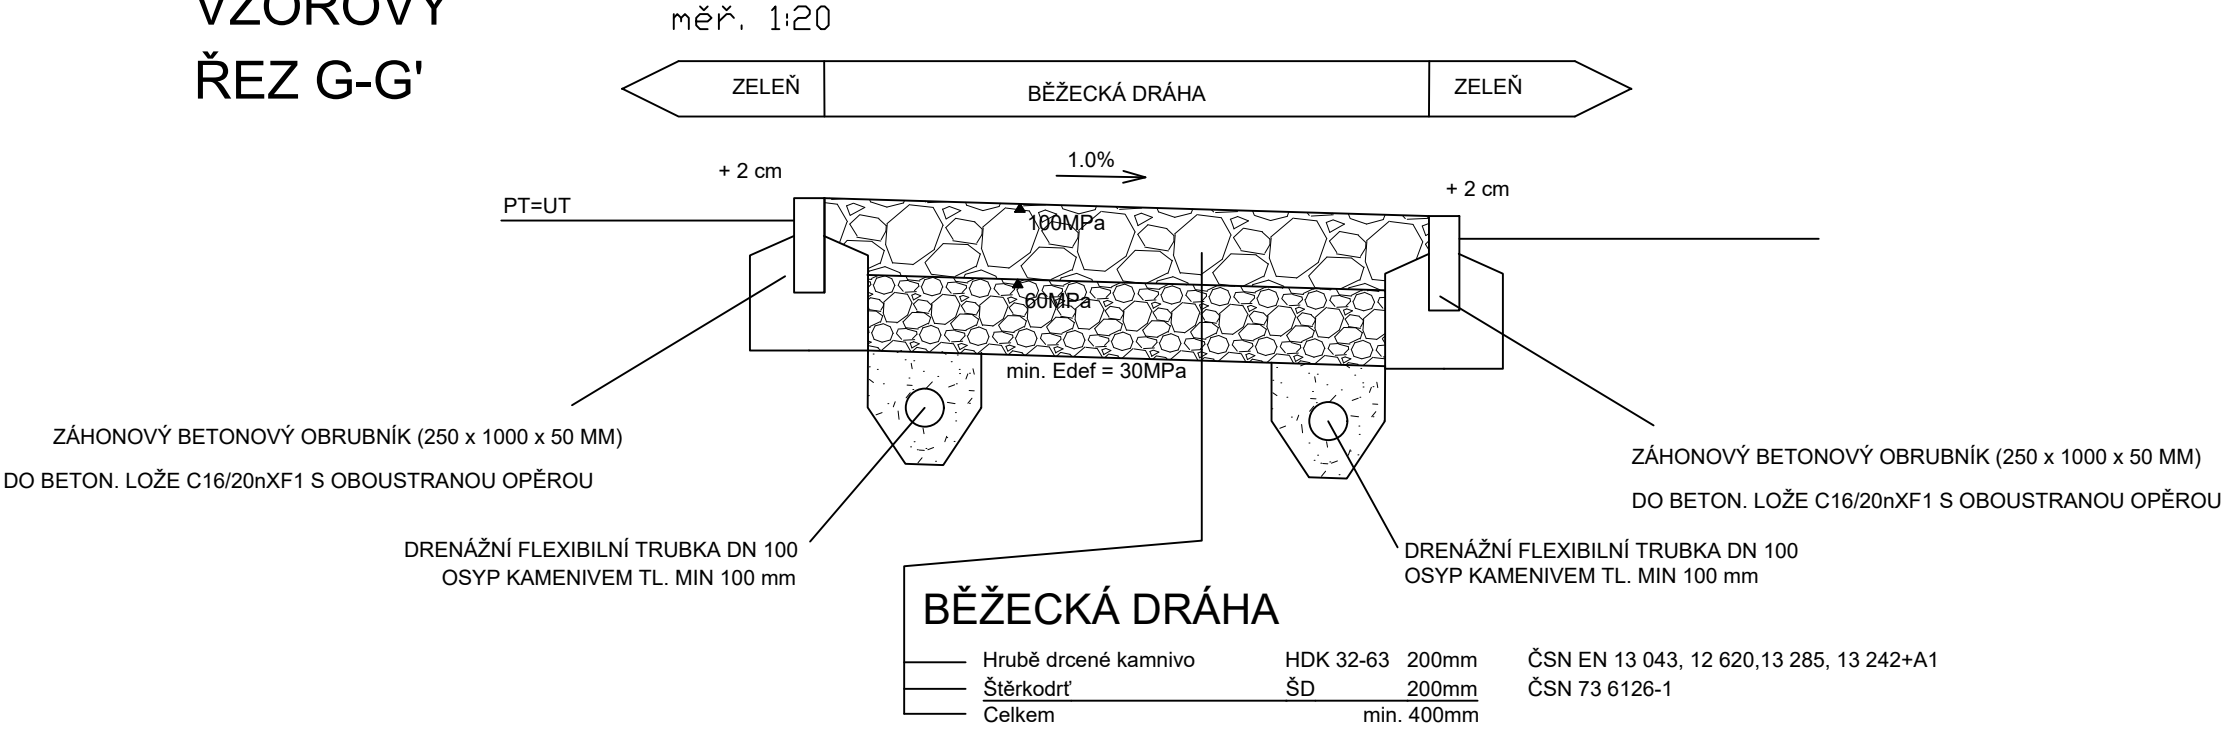

Vrstvu HDK je možné nahradit vrstvou vzniklou předcacením kameniva velké zrnitosti přímo v trase komunikace.
Povrch vrstvy HDK se uzavře a zpevní zavibrováním výplňového kameniva - speciálního povrchu pro běžecké dráhy v množství 20 - 35 kg/m²

TABULKA REVIZÍ

Č.R.	DATUM R.	POPIS PROVEDENÉ REVIZE	JMÉNO	PODPIS
1				
2				
3				

Tato dokumentace je výňatkem projektové dokumentace „Revitalizace parku na Horáckém náměstí v MČ Brno-Řečkovice a Mokrá Hora“, DSP+DPS, vypracoval Fragula s.r.o., Brno, červen 2016. Tato dokumentace slouží pro upřesnění rozsahu realizace dílčí části stavby.

S—JTSK BPV

VYPRACOVAL		ZODP. PROJEKTANT		VED. PROJEKTANT		<div><div>Lidské 960/81, 602 00 Brno tel.: 541 240 020, fax: 541 240 020, info@vhatelier.cz, DIČ: CZ49437267</div></div>		<div></div>	
Ing. FILIP KRUPA		Ing. JAKUB RAČEK, Ph.D.		Ing. JAKUB RAČEK, Ph.D.					
KRAJ	JIHOMORAVSKÝ		MÍSTO	BRNO			ZAK.ČÍSLO		6/16
INVESTOR		MČ BRNO–ŘEČKOVICE A MOKRÁ HORA				DATUM		06/2020	
NÁZEV AKCE		REVITALIZACE PARKU NA HORÁCKÉM NÁMĚSTÍ V MČ BRNO-ŘEČKOVICE A MOKRÁ HORA (2. ETAPA)				STUPEŇ		–	
						FORMÁT		2 x A4	
						MĚŘÍTKO		1 : 20	
						PŘÍLOHA č.		PARÉ č.	
OBJEKT		SO 03 BĚŽECKÝ OKRUH				D.3.2.			
OBSAH		VZOROVÝ ŘEZ BĚŽECKÉ DRÁHY							