


POHLEDY

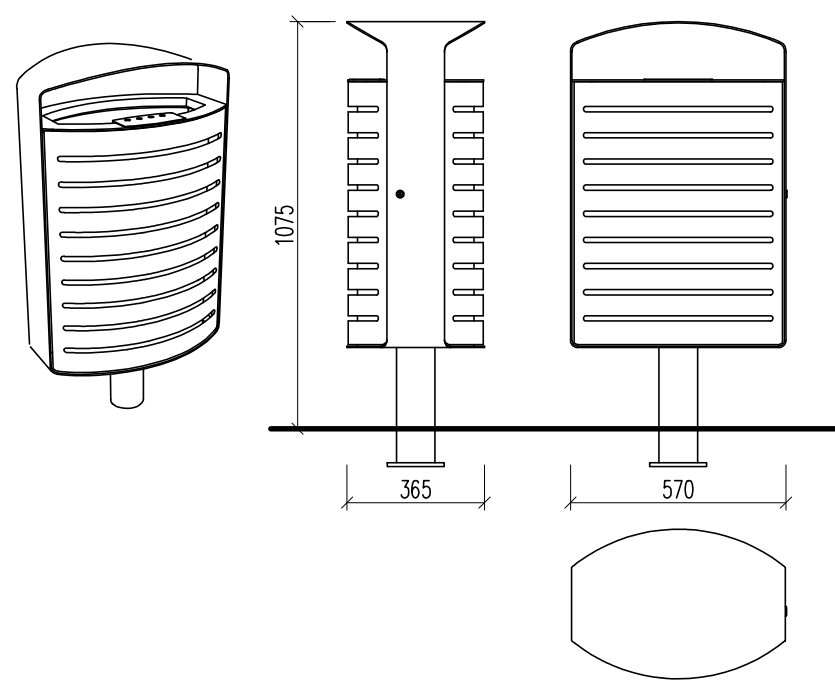


Tato dokumentace je výňatkem projektové dokumentace „Revitalizace parku na Horáckém náměstí v MČ Brno-Řečkovice a Mokrá Hora“, DSP+DPS, vypracoval Fragula s.r.o., Brno, červen 2016. Tato dokumentace slouží pro upřesnění rozsahu realizace dílčí části stavby.

TABULKA REVIZÍ


R.Č.	DATUM R.	POPIS PROVEDENÉ REVIZE	JMÉNO	PODPIS
1				

KOTVENÍ

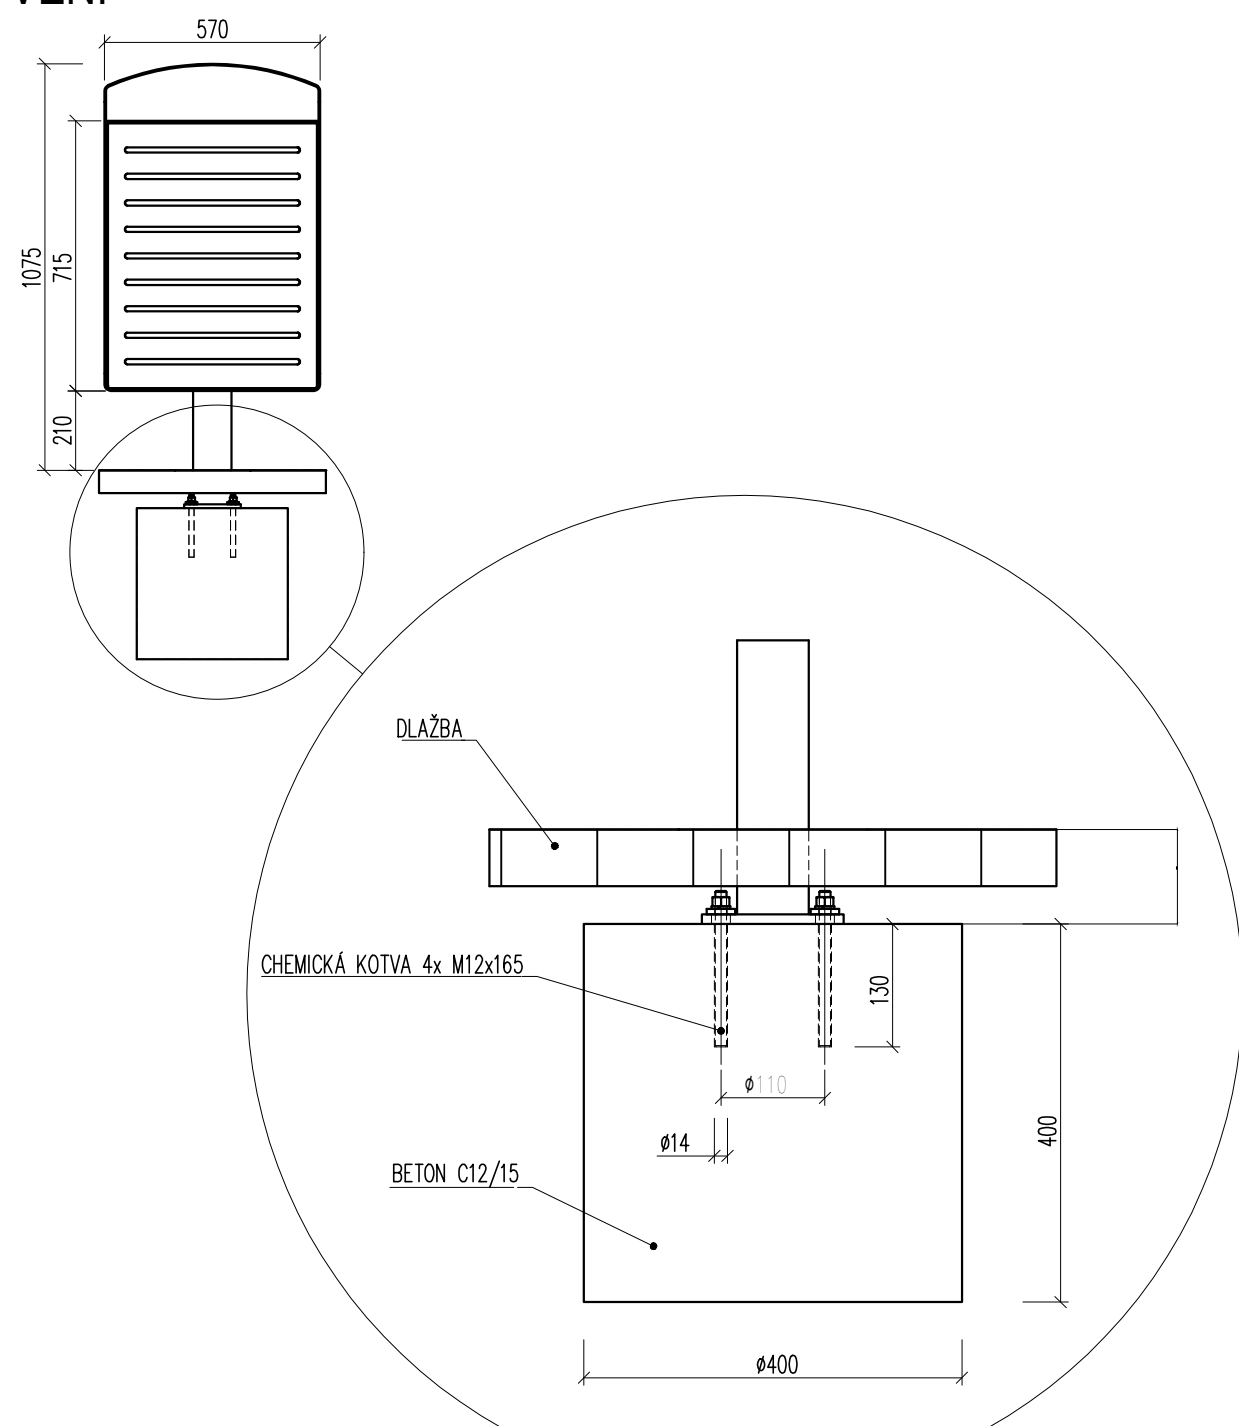

S–JTSK

BPV

VYPRACOVAL		ZODP. PROJEKTANT		VED. PROJEKTANT		<div> Lidická 960/81, 602 00 Brno tel.: 541 240 020, fax: 541 240 020, info@vhatelier.cz, DIČ: CZ49437267</div> <div> FRAGULA</div>	
Ing. JAKUB RAČEK, Ph.D.		Ing. JAKUB RAČEK, Ph.D.		Ing. JAKUB RAČEK, Ph.D.			
KRAJ	JIHOMORAVSKÝ		MÍSTO	BRNO		ZAK.ČÍSLO	6/16
INVESTOR		MČ BRNO–ŘEČKOVICE A MOKRÁ HORA				DATUM	06/2020
NÁZEV AKCE		REVITALIZACE PARKU NA HORÁCKÉM NÁMĚSTÍ V MČ BRNO–ŘEČKOVICE A MOKRÁ HORA (2. ETAPA)				STUPEŇ	–
						FORMÁT	2 x A4
						MĚŘITKO	1: 20
						PŘÍLOHA č.	PARÉ č.
OBJEKT		SO 06 DOPLNĚNÍ PARKOVÉHO MOBILIÁŘE				D.6.3.	
OBSAH		VÝKRES ODPADKOVÉHO KOŠE					