



VZOROVÁ KANALIZAČNÍ VPUST M 1:20


ŘEZ I—I'

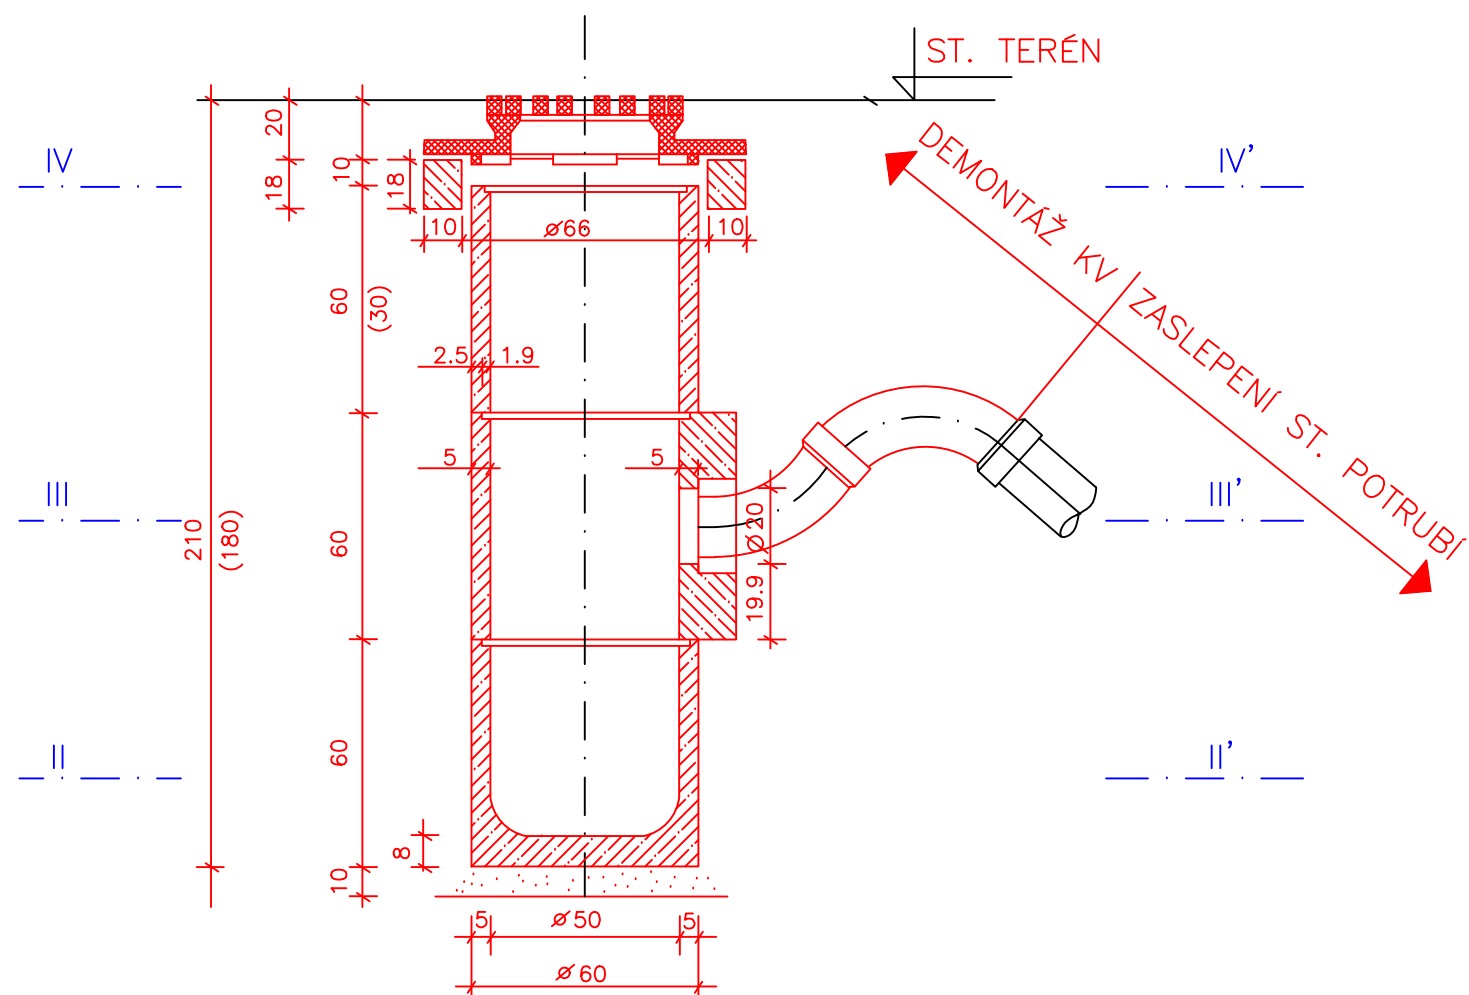


ŘEZ III—III'

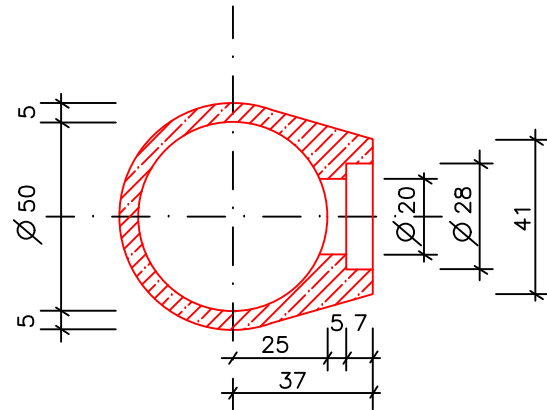


ŘEZ IV—IV'

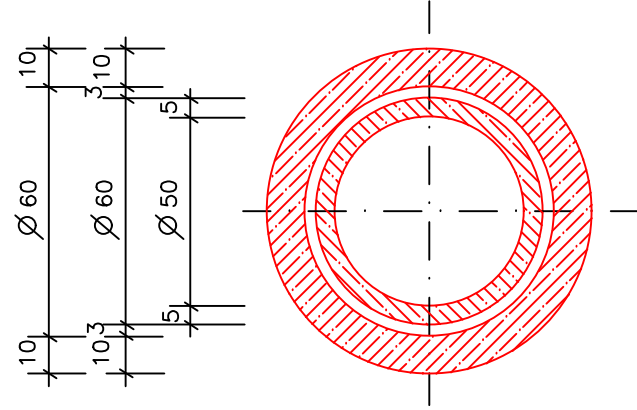

PŮDORYS

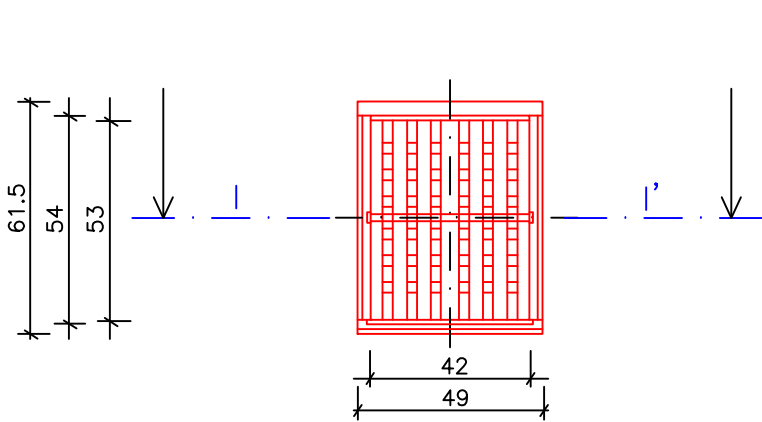

ŘEZ II—II'

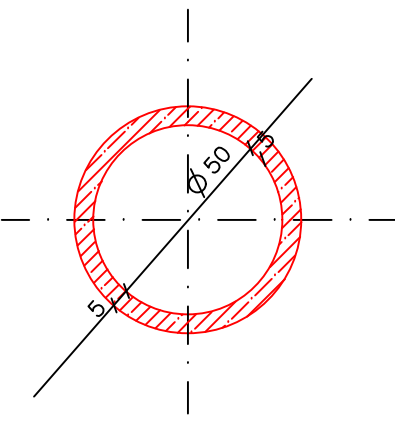



TABULKA REVIZÍ

Č.R.	DATUM R.	POPIS PROVEDENÉ REVIZE	JMÉNO	PODPIS
1				
2				
3				

Tato dokumentace je výňatkem projektové dokumentace „Revitalizace parku na Horáckém náměstí v MČ Brno-Řečkovice a Mokrá Hora“, DSP+DPS, vypracoval Fragula s.r.o., Brno, červen 2016. Tato dokumentace slouží pro upřesnění rozsahu realizace dílčí části stavby.

S—JTSK

BPV

VYPRACOVAL		ZODP. PROJEKTANT		VED. PROJEKTANT		 Lidická 960/81, 602 00 Brno tel.: 541 240 020, fax: 541 240 020, info@vhatelier.cz, DIČ: CZ49437287		 FRAGULA	
Ing. FILIP KRUPA		Ing. JAKUB RAČEK, Ph.D.		Ing. JAKUB RAČEK, Ph.D.					
KRAJ	JIHOMORAVSKÝ		MÍSTO	BRNO			ZAK.ČÍSLO		6/16
INVESTOR		MČ BRNO–ŘEČKOVICE A MOKRÁ HORA					DATUM		06/2020
NÁZEV AKCE		REVITALIZACE PARKU NA HORÁCKÉM NÁMĚSTÍ V MČ BRNO-ŘEČKOVICE A MOKRÁ HORA (2. ETAPA)					STUPEŇ		–
OBJEKT		DSO 01.2.4 BOURACÍ PRÁCE - CENTRÁLNÍ ČÁST					FORMÁT		2 x A4
OBSAH		SCHÉMA ODSTRANĚNÍ KANALIZAČNÍ VPUSTI					MĚŘÍTKO		1 : 20
							PŘÍLOHA č.		PARÉ č.
							D.1.2.4.3.		