



SITUACE VODOVODNÍ PŘÍPOJKY
M 1: 250

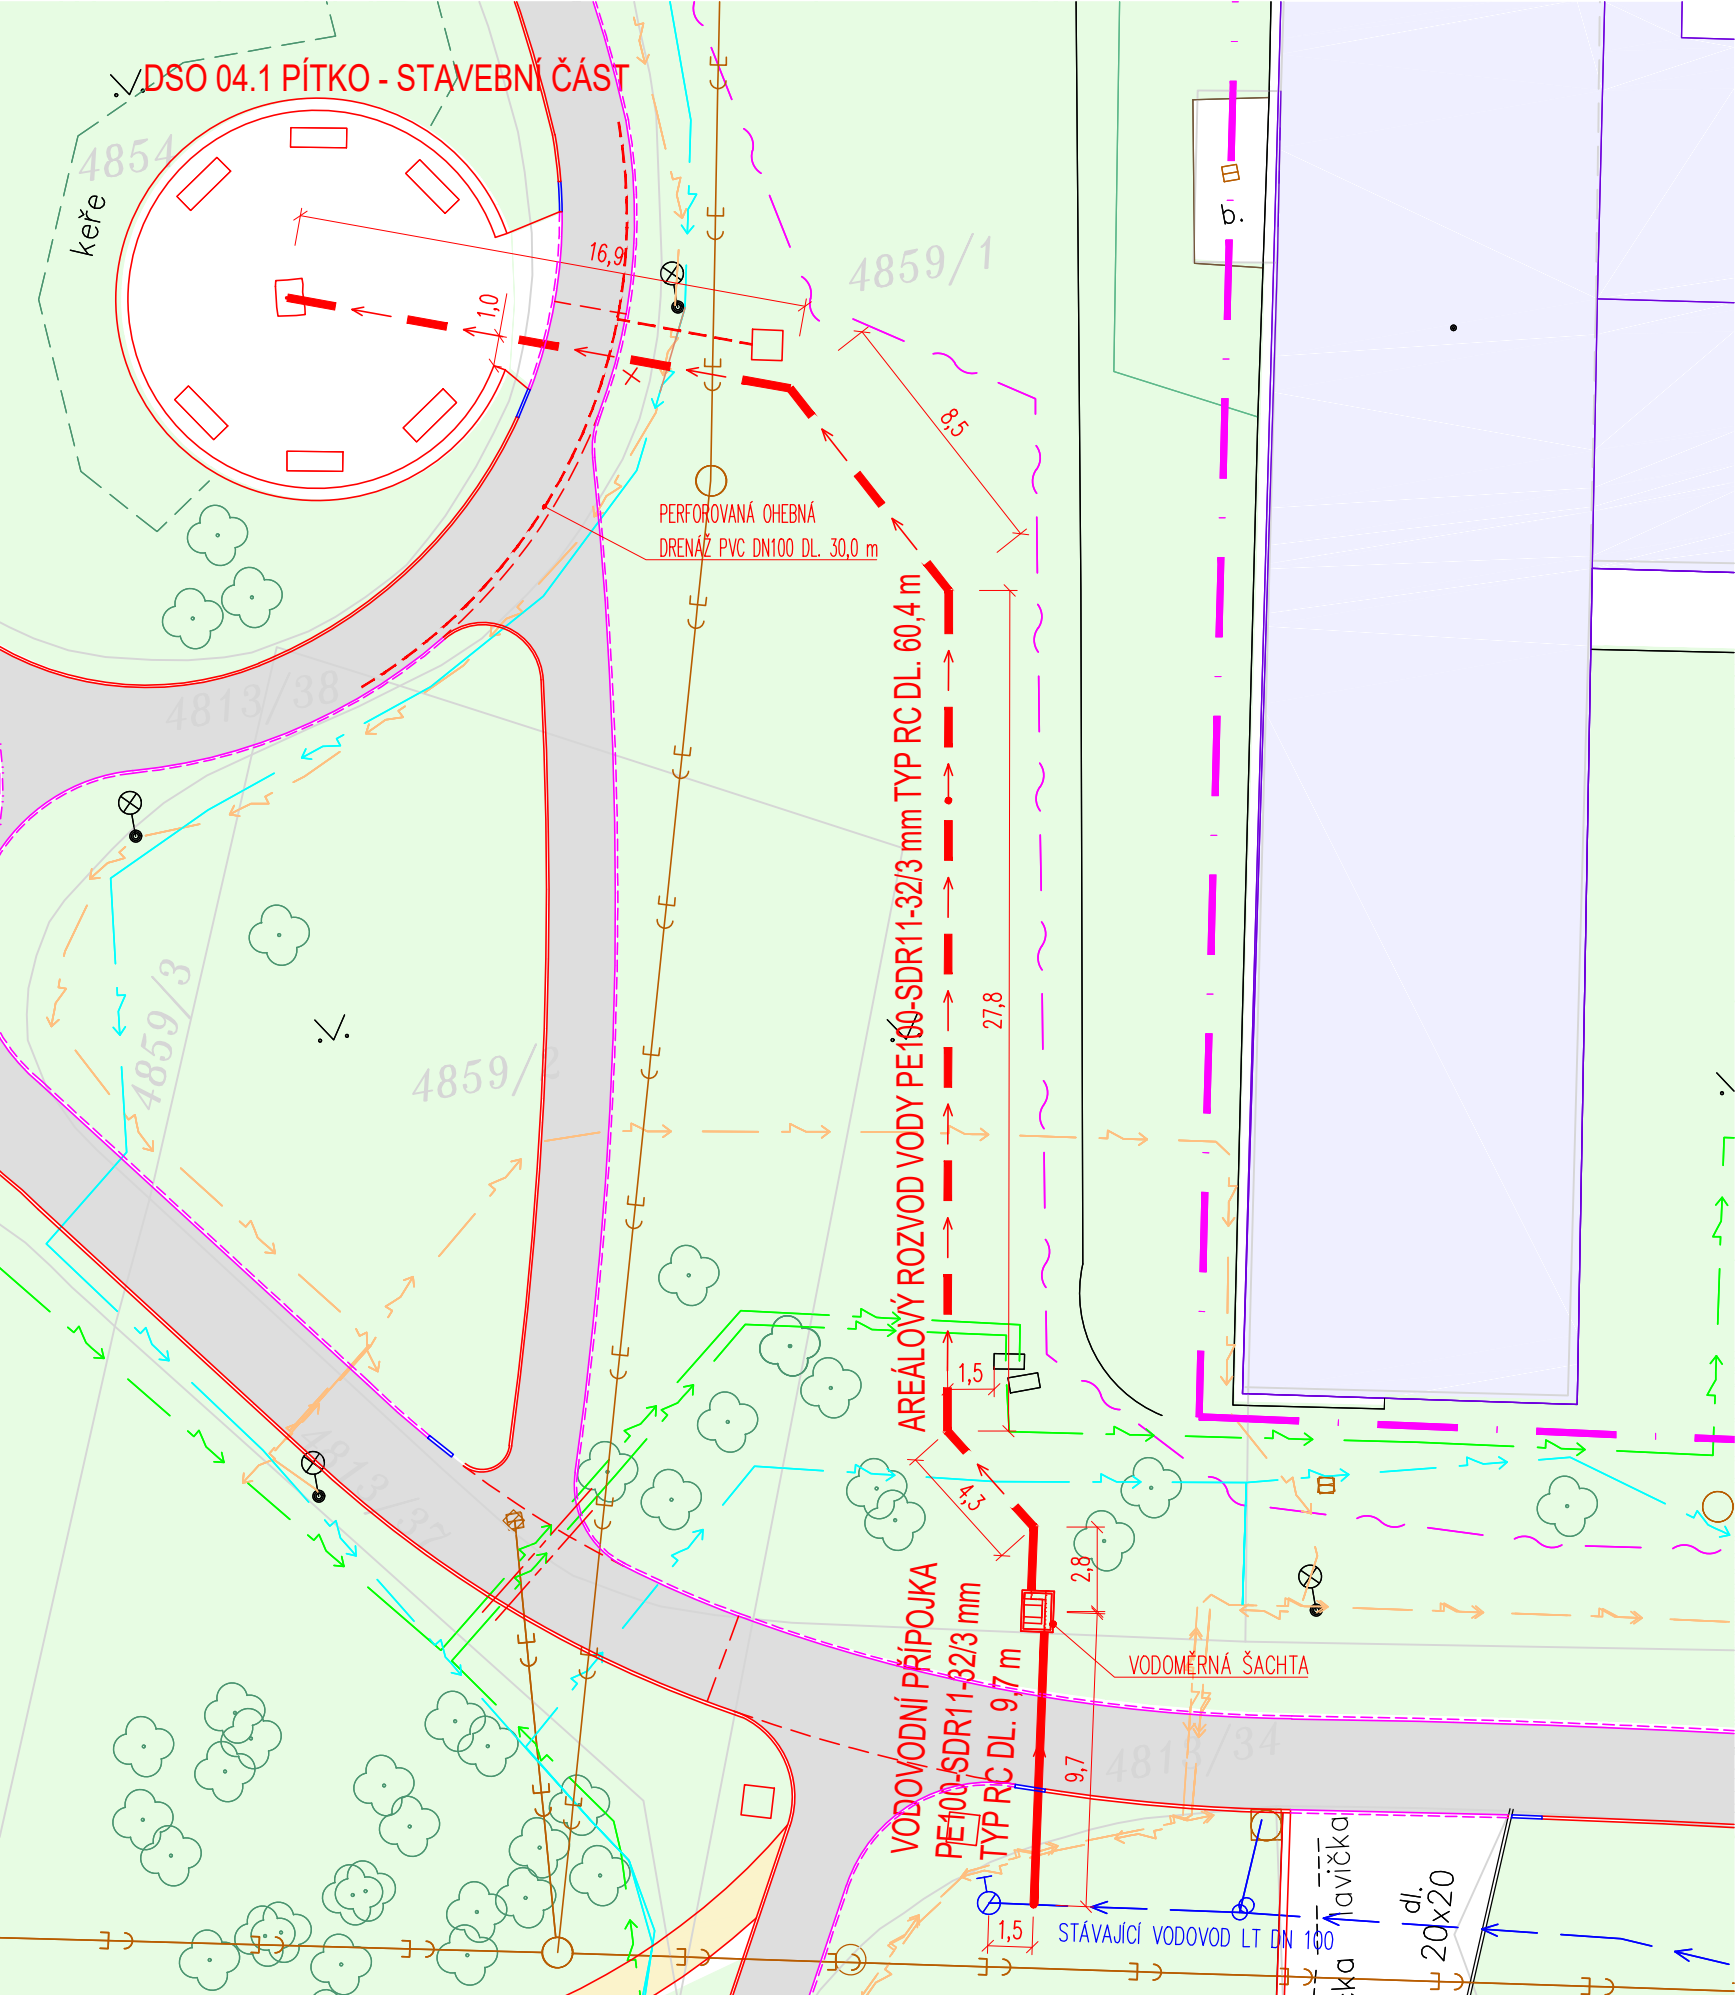

LEGENDA:

- NÁVRŽENÁ BET. DLAŽBA TL. 60 mm
- NÁVRŽENÁ BET. DLAŽBA TL. 80 mm
- ZATRAVNĚNÉ PLOCHY
- BUDOVY
- STÁVAJÍCÍ DEŠŤOVÁ KANALIZACE
- STÁVAJÍCÍ JEDNOTNÁ KANALIZACE
- NAVŘZENÝ AREÁLOVÝ VODOVOD
- NAVŘZENÁ VODOVODNÍ PŘÍPOJKA
- STÁVAJÍCÍ VODOVOD
- STÁVAJÍCÍ PODZEMNÍ VEDENÍ NN
- STÁVAJÍCÍ PODZEMNÍ VEDENÍ VN
- STÁVAJÍCÍ KABEL VEŘEJNÉHO OSVĚTLENÍ (ZDROJ DTMB)
- STÁVAJÍCÍ KABEL VEŘEJNÉHO OSVĚTLENÍ (ZDROJ TSB)
- STÁVAJÍCÍ SDĚLOVACÍ KABEL

4859/2 ČÍSLO PARCELY KN

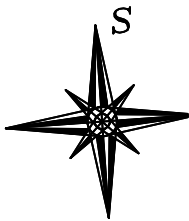



TABULKA REVIZÍ

R.Č.	DATUM R.	POPIS PROVEDENÉ REVIZE	JMÉNO	PODPIS

Tato dokumentace je výňatkem projektové dokumentace „Revitalizace parku na Horáckém náměstí v MČ Brno-Řečkovice a Mokrá Hora“, DSP+DPS, vypracoval Fragula s.r.o., Brno, červen 2016. Tato dokumentace slouží pro upřesnění rozsahu realizace dílčí části stavby.

S–JTSK

BPV

VYPRACOVAL		ZODP. PROJEKTANT		VED. PROJEKTANT		 Lidické 960/81, 602 00 Brno tel.: 541 240 020, fax: 541 240 020, info@vhotelier.cz, DIČ: CZ49437267		 FRAGULA	
Ing. JAKUB RAČEK, Ph.D.		Ing. JAKUB RAČEK, Ph.D.		Ing. JAKUB RAČEK, Ph.D.					
KRAJ	JIHOMORAVSKÝ		MÍSTO	BRNO			ZAK.ČÍSLO		6/16
INVESTOR		MČ BRNO–ŘEČKOVICE A MOKRÁ HORA				DATUM		06/2020	
NÁZEV AKCE		REVITALIZACE PARKU NA HORÁCKÉM NÁMĚSTÍ V MČ BRNO-ŘEČKOVICE A MOKRÁ HORA (2. ETAPA)				STUPEŇ		–	
						FORMÁT		2 x A4	
						MĚŘÍTKO		1 : 250	
						PŘÍLOHA č.		PARÉ č.	
OBJEKT		DSO 04.2 PÍTKO - VODOVODNÍ PŘÍPOJKA				D.4.2.2.			
OBSAH		SITUACE VODOVODNÍ PŘÍPOJKY							