PÍTKO – VODOVODNÍ PŘÍPOJKA
PODÉLNÝ PROFIL VODOVODNÍ PŘÍPOJKY A AREÁLOVÉHO VODOVODU
M 1:200/100

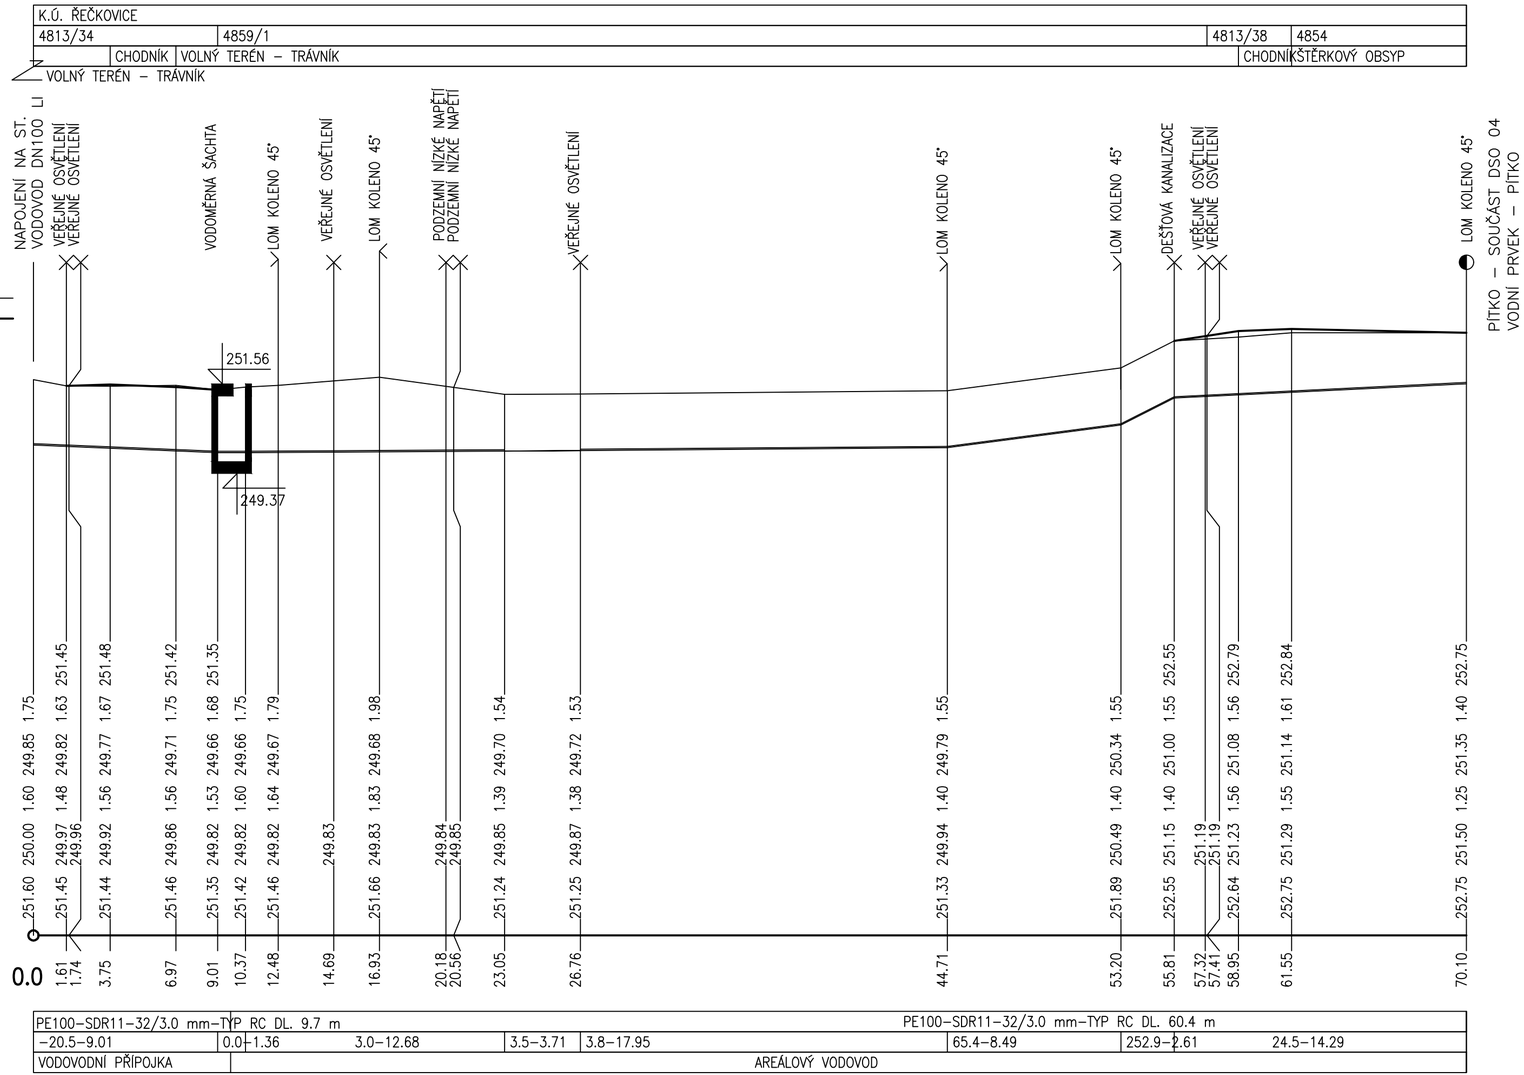

LEGENDA TYPŮ ČAR
PŮVODNÍ TERÉN
HRUBÉ TERÉNNÍ ÚPRAVY

TABULKA REVIZÍ

R.Č.	DATUM R.	POPIS PROVEDENÉ REVIZE	JMÉNO	PODPIS

Tato dokumentace je výňatkem projektové dokumentace „Revitalizace parku na Horáckém náměstí v MČ Brno-Řečkovice a Mokrá Hora“, DSP+DPS, vypracoval Fragula s.r.o., Brno, červen 2016. Tato dokumentace slouží pro upřesnění rozsahu realizace dílčí části stavby.

S–JTSK BPV

VYPRACOVAL	ZODP. PROJEKTANT	VED. PROJEKTANT
Ing. JAKUB RAČEK, Ph.D.	Ing. JAKUB RAČEK, Ph.D.	Ing. JAKUB RAČEK, Ph.D.

VHateliér spol. s r.o.
Lidická 960/81, 602 00 Brno
tel.: 541 240 020, fax: 541 240 020,
info@vhateliér.cz, DČ: CZ49437267
FRAGULA

KRAJ	JIHOMORAVSKÝ	MÍSTO	BRNO
INVESTOR	MČ BRNO–ŘEČKOVICE A MOKRÁ HORA		
NÁZEV AKCE	REVITALIZACE PARKU NA HORÁCKÉM NÁMĚSTÍ V MČ BRNO-ŘEČKOVICE A MOKRÁ HORA (2. ETAPA)		
OBJEKT	DSO 04.2 PÍTKO - VODOVODNÍ PŘÍPOJKA		
OBSAH	PODÉLNÝ PROFIL VODOVODNÍ PŘÍPOJKY		

ZAK.ČÍSLO	6/16
DATUM	06/2020
STUPEŇ	–
FORMÁT	3 x A4
MĚŘÍTKO	1: 200/100
PŘÍLOHA č.	PARÉ č.

D.4.2.3.