



M 1:5

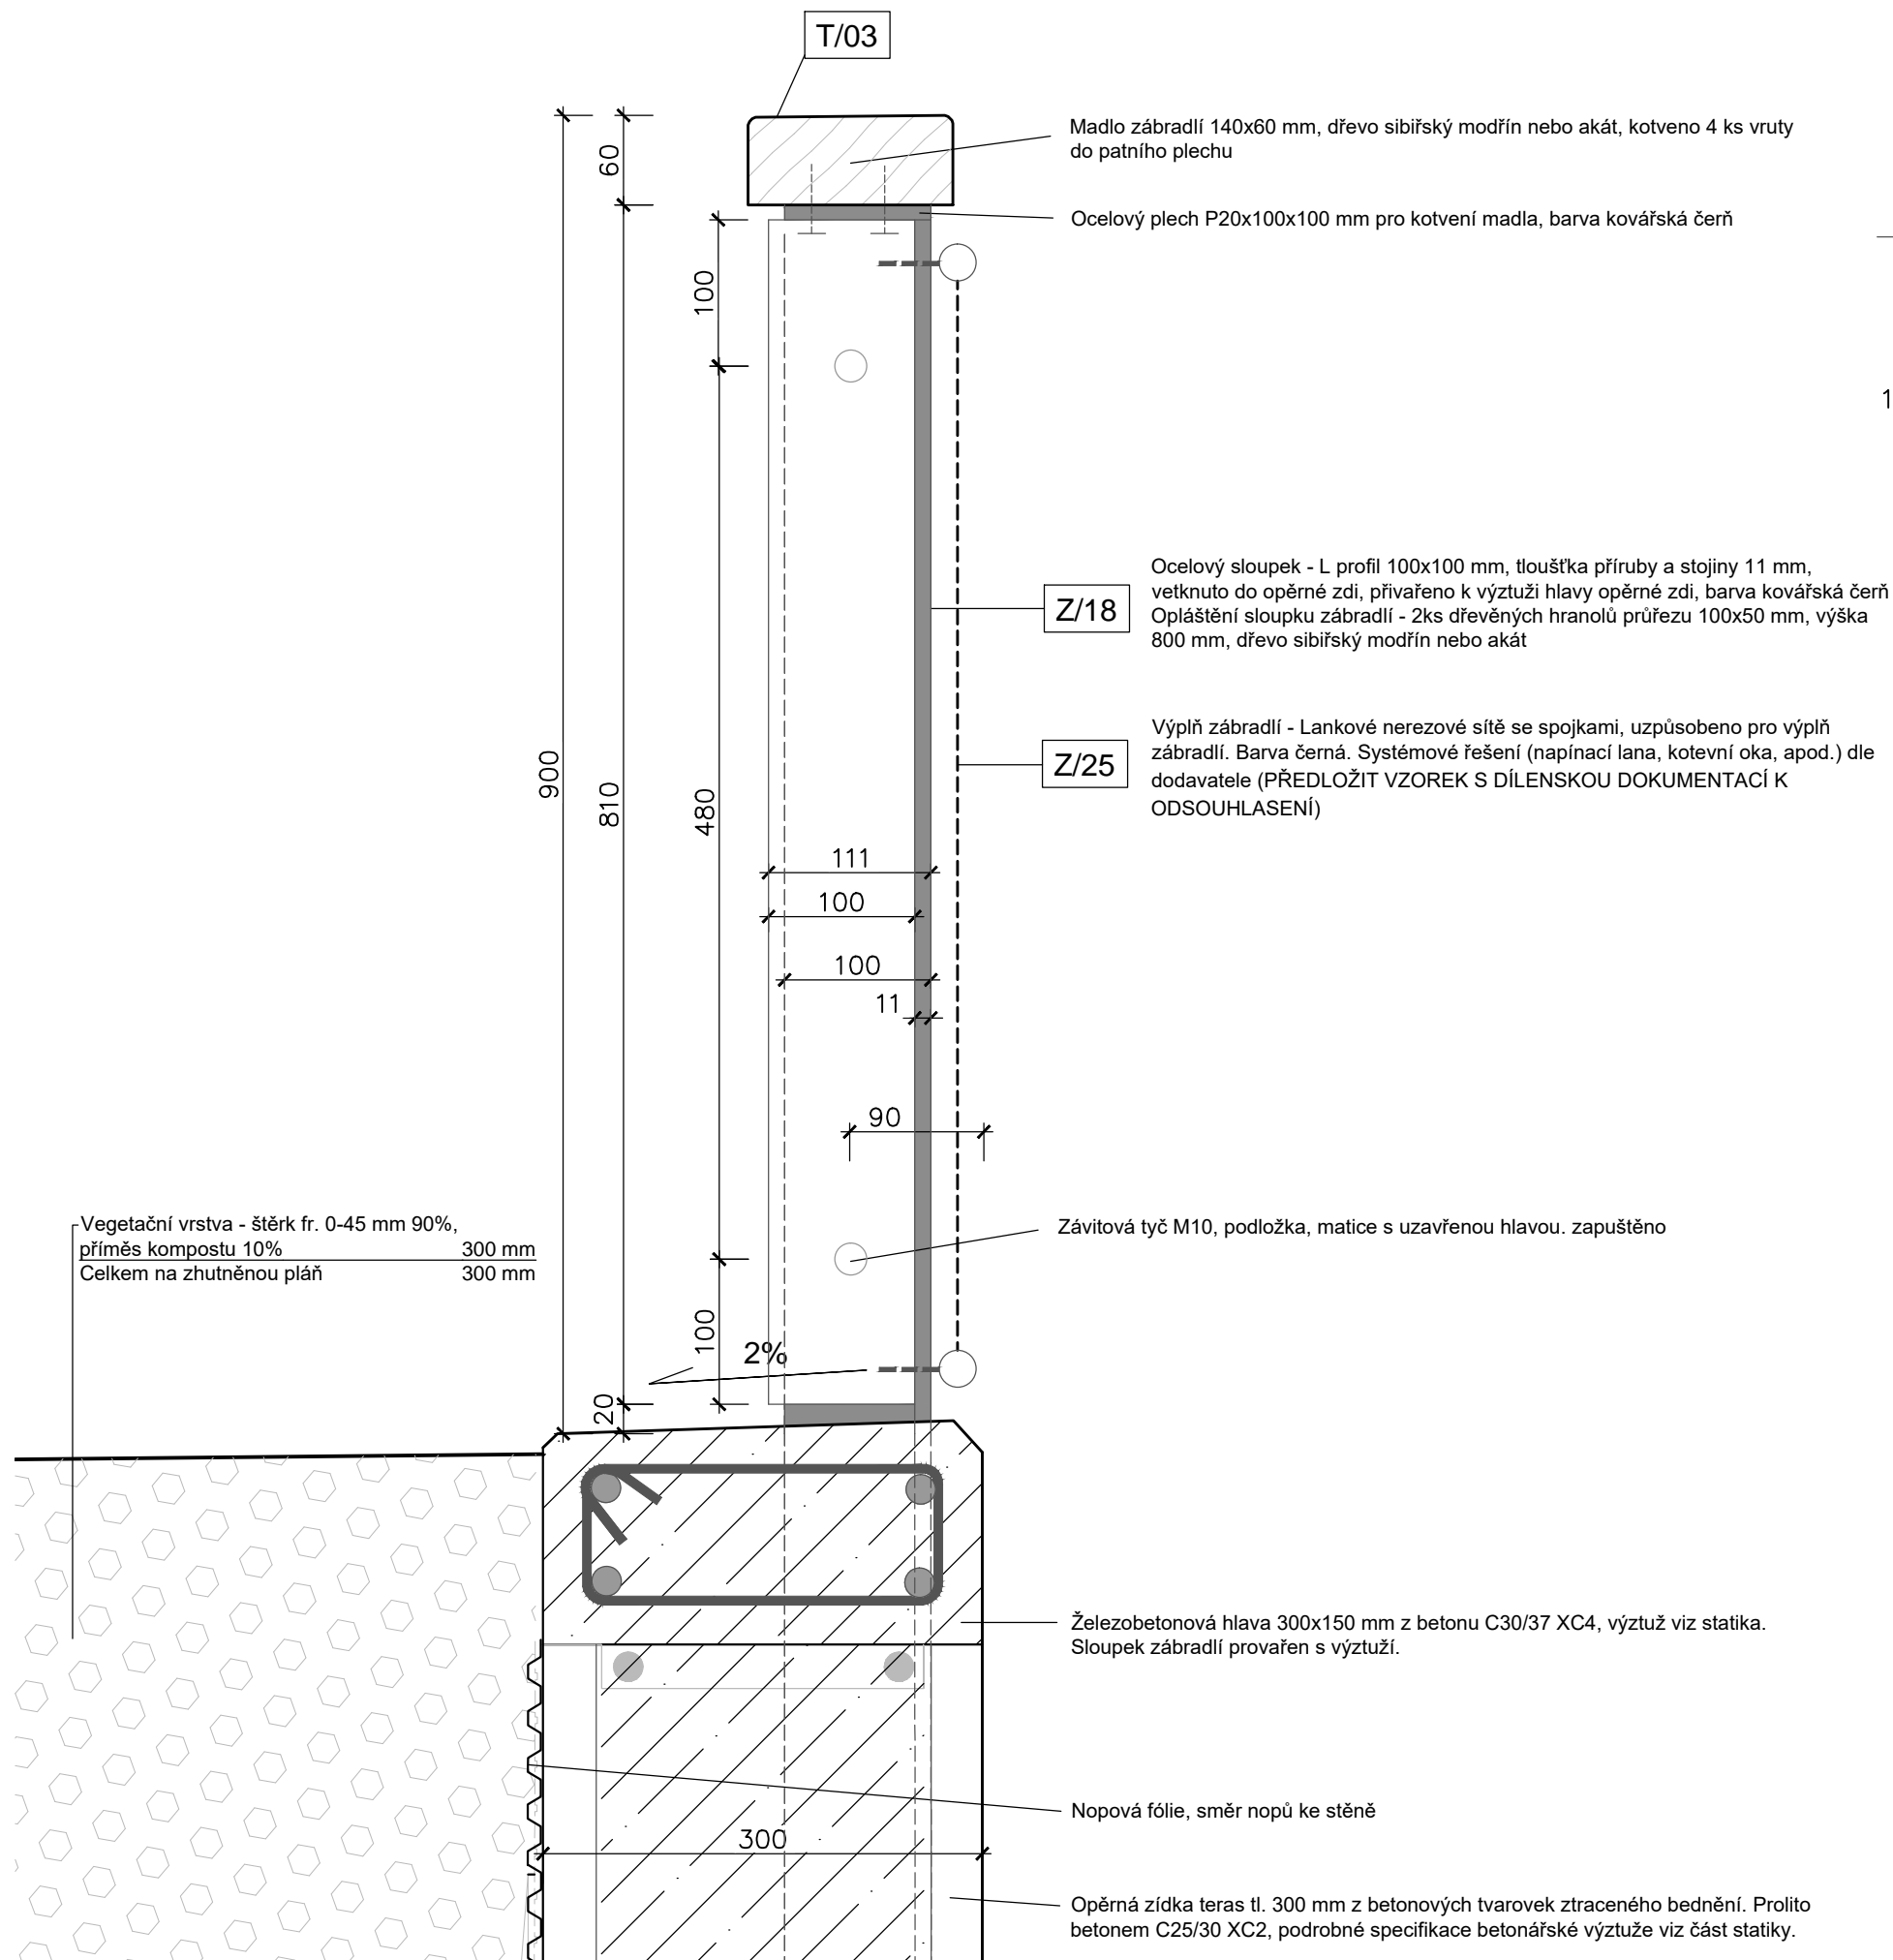

M 1:5

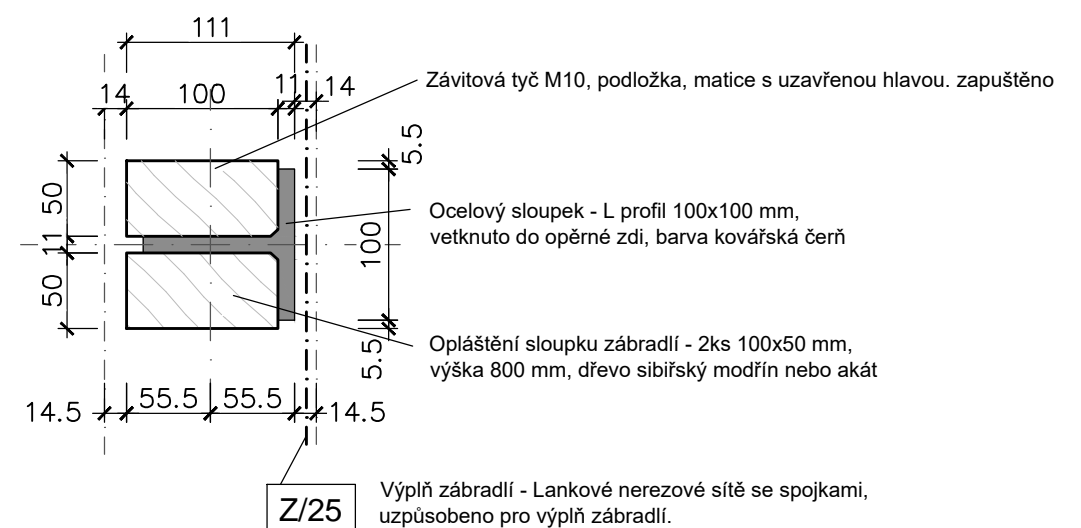

- DŘEVĚNÉ PRVKY HOBLOVANÉ, DŘEVO SIBIRSKÝ MODŘÍN, NEBO AKÁT.
OŠETŘENO TRANSPARENTNÍM NÁTĚREM PROTI HOUBÁM, PLÍSNÍM A
ŠKŮDCŮM + NAOLEJOVÁNO.
- OCELOVÉ PRVKY - 1x ANTIKOROZNÍ NÁTĚR + 2x NÁTĚR DO EXTERIÉRU V
ODSTÍNU KOVÁŘSKÁ ČERN

Objektová $\pm 0,00 = 271,95$ m.n.m Bpv



STAVEBNÍK	Statutární město Brno, Městská část Brno-Řečkovice a Mokrá Hora Palackého nám. 11, 621 00 Brno-Řečkovice a Mokrá Hora	
HLAVNÍ	P.P. Architects s.r.o	tel. +420 541 210 454
PROJEKTANT	Slovinská 29, Brno, 612 00	atelier@pparchitects.cz
<hr/>		
	ZODP. PROJEKTANT Ing. arch. Pavel Pekár Číslo a typ autorizace: 02833 A +420 606 268 954, pekar@pparchitects.cz	
	ZPRACOVATEL ČÁSTI P.P. Architects s.r.o. Slovinská 29, Brno, 612 00 +420 541 210 454, atelier@pparchitects.cz	
	VYPRACOVAL Ing. arch. Bořek Knytl Ing. et Ing. Jakub Bulíček	

ČÁST D.1.1 ARCHITEKTONICKO - STAVEBNÍ ŘEŠENÍ

OBJEKT SO 02_A - TERASY

MĚŘÍTKO	1:5	VÝKRES	PARÉ
DATUM	11 / 2020	D.1.1.2.A_07	
REVIZE			
STUPĚŇ	JP		