


SCHÉMA ROZMÍSTĚNÍ SLOUPKŮ ZÁBRADLÍ NA TERASÁCH SE SCHODIŠTI

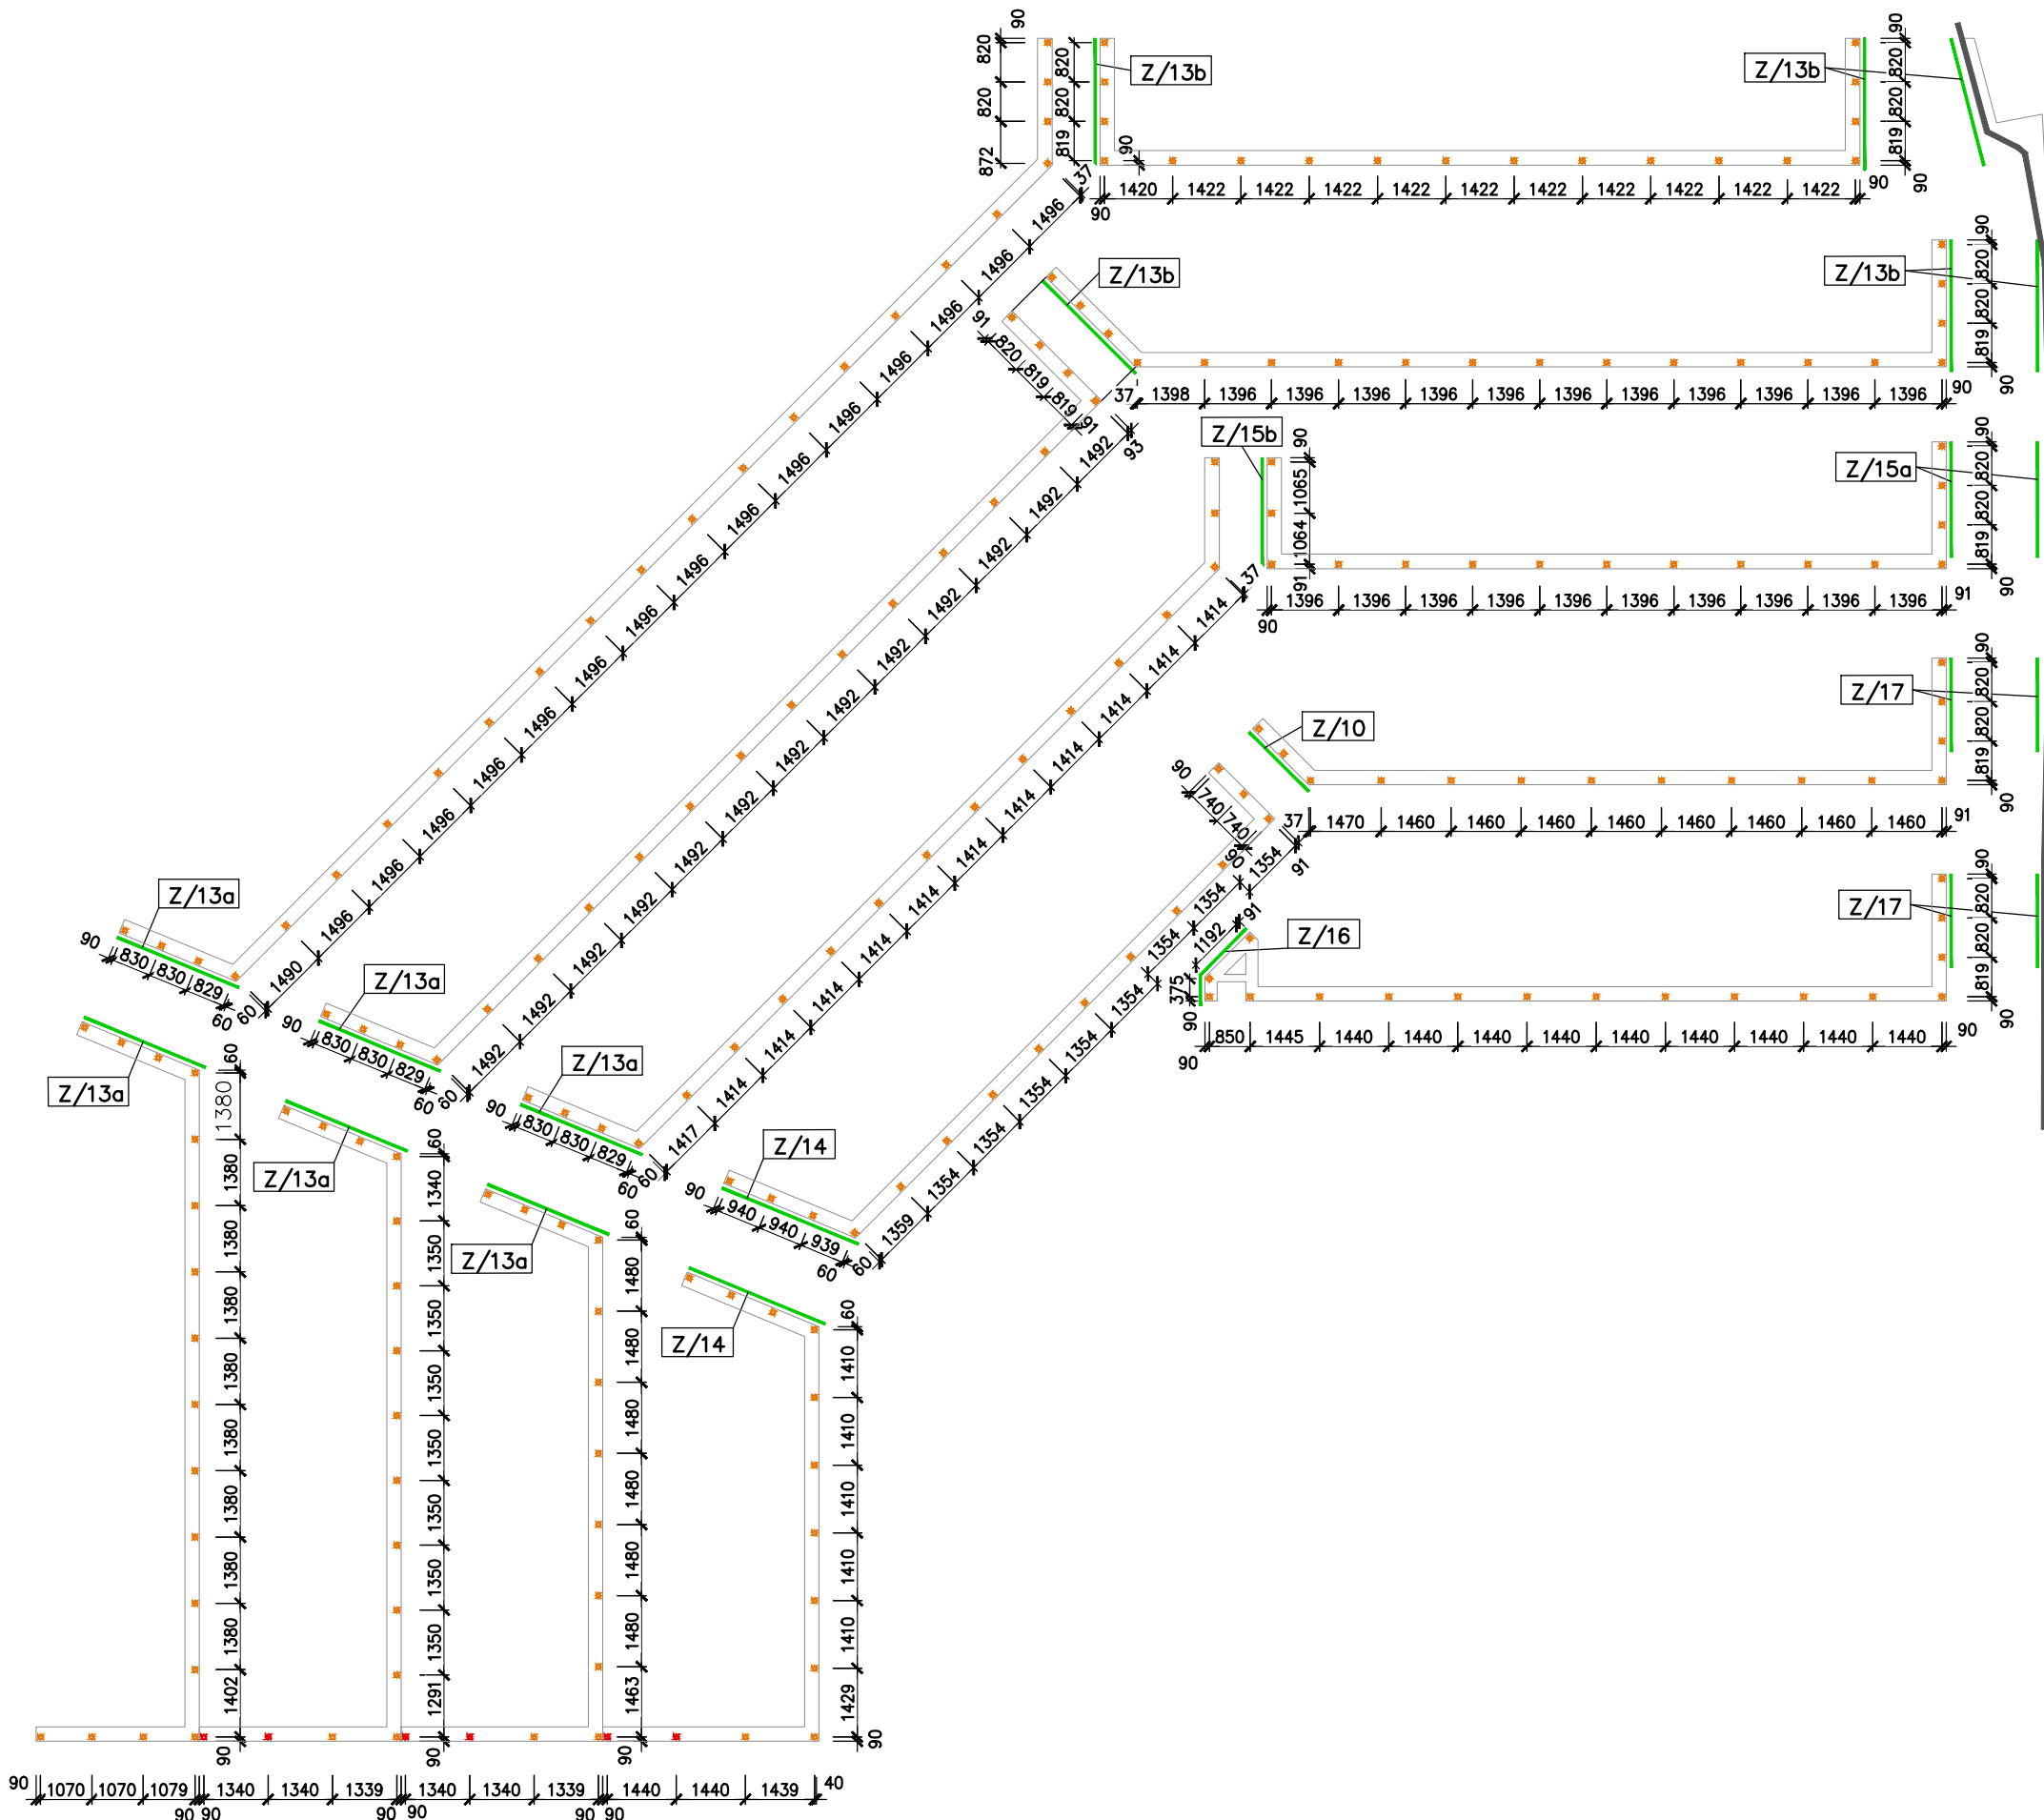


POZNÁMKY (VŠEOBECNĚ)

- SLOUPKY KÓTOVÁNY NA OSU
- SLOUPKY ZÁBRADLÍ - ZÁMEČNICKÉ VÝROBKY Z/18, 213 KS
- ZKRÁCENÉ SLOUPKY ZÁBRADLÍ - ZÁMEČNICKÉ VÝROBKY Z/19, 6 KS

VŠEOBECNĚ:

- DŘEVĚNÉ PRVKY HOBLOVANÉ, DŘEVO SIBÍRSKÝ MODŘÍN, NEBO AKÁT.
OŠETŘENO TRANSPARENTNÍM NÁTĚREM PROTI HOUBÁM, PLÍSNÍM A
ŠKŮDCŮM + NAOLEJOVÁNO.
- OCELOVÉ PRVKY - 1x ANTIKOROZNÍ NÁTĚR + 2x NÁTĚR DO EXTERIÉRU V
ODSTÍNU KOVÁŘSKÁ ČERNĚ

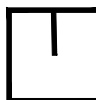

AMFITEÁTR - AREÁL BÝVALÉHO PIVOVARU BRNO - ŘEČKOVICE

| | | | |
|------------|--|-------------------------|--|
| STAVEBNÍK | Statutární město Brno, Městská část Brno-Řečkovice a Mokrá Hora Palackého nám. 11, 621 00 Brno-Řečkovice a Mokrá Hora | | |
| HLAVNÍ | P.P. Architects s.r.o | tel. +420 541 210 454 | |
| PROJEKTANT | Slovinská 29, Brno, 612 00 | atelier@pparchitects.cz | |
| | ZODP. PROJEKTANT Ing. arch. Pavel Pekár Číslo a typ autorizace: 02833 A +420 606 268 954, pekar@pparchitects.cz | | |
| | ZPRACOVATEL ČÁSTI P.P. Architects s.r.o. Slovinská 29, Brno, 612 00 +420 541 210 454, atelier@pparchitects.cz | | |
| | VYPRACOVAL Ing. arch. Bořek Knytl Ing. et Ing. Jakub Bulíček | | |

| | |
|--------|------------------------------------|
| ČÁST | D.1 DOKUMENTACE STAVEBNÍHO OBJEKTU |
| OBJEKT | SO 02_A - TERASY |

SCHÉMA ROZMÍSTĚNÍ SLOUPKŮ ZÁBRADLÍ

| | | | |
|---------|-----------|--|-----|
| MĚŘÍTKO | 1:150 | VÝKRES SO 02 D.1.1.2.A_05 | PŘE |
| DATUM | 11 / 2020 | | |
| REVIZE | | | |
| STUPEŇ | JP | | |