



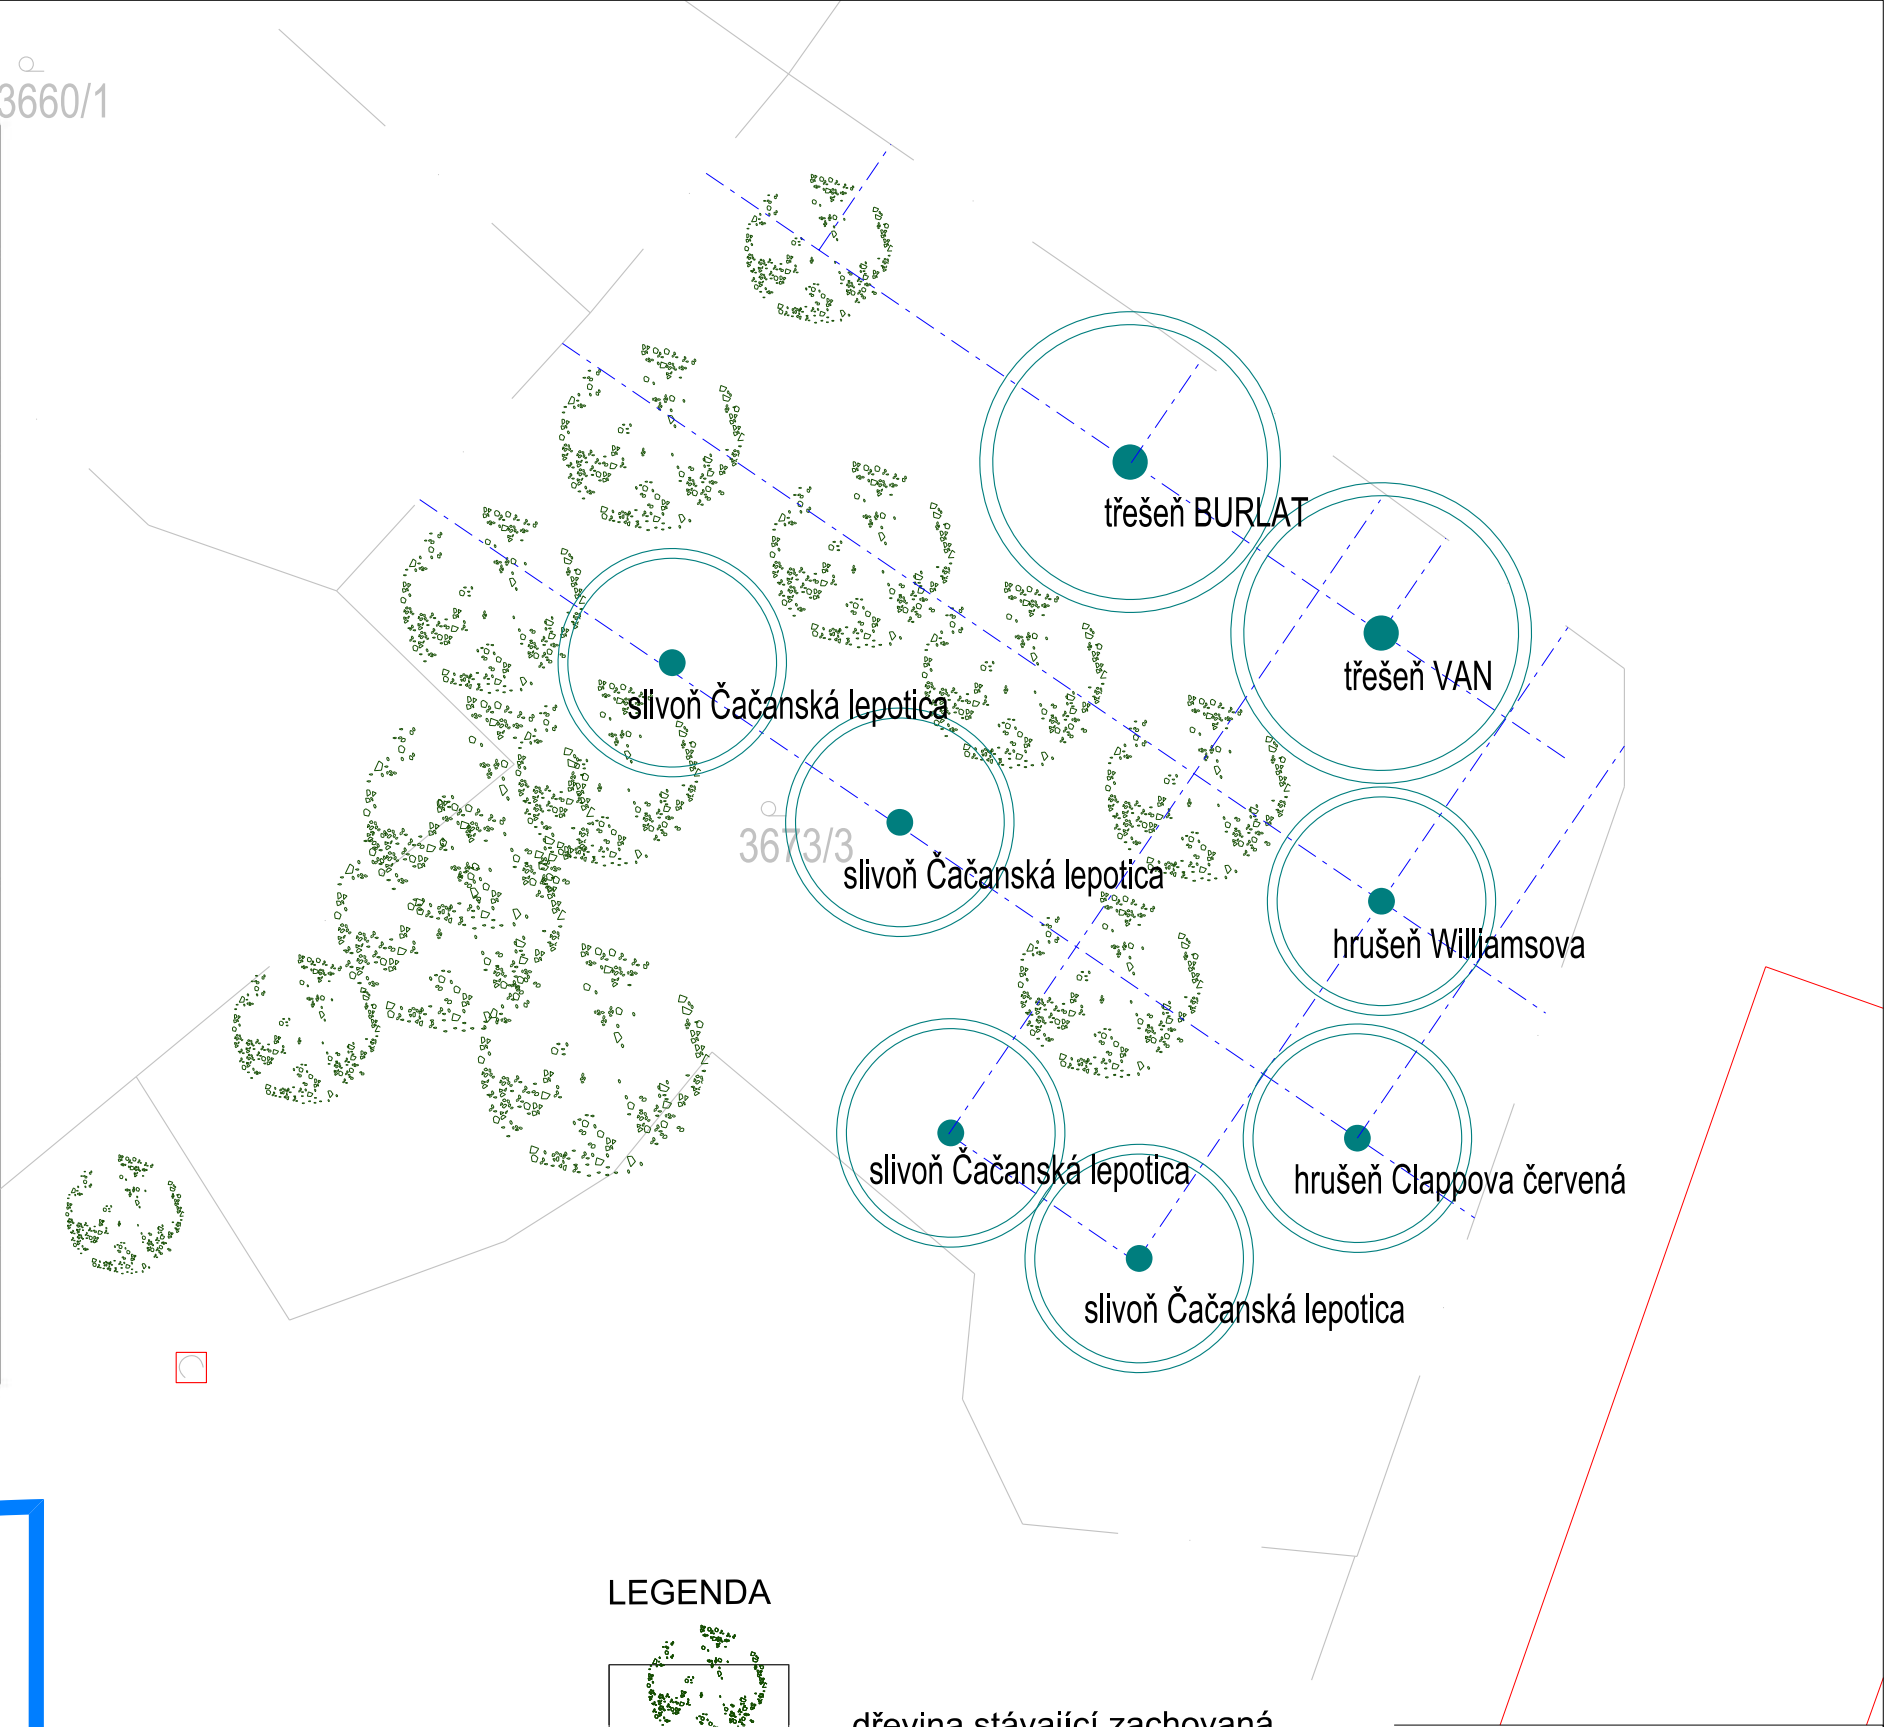



poř.č.	název latinský	název český	počet ks
	<u>Stromy listnaté</u>		
1	Acer campestre	javor babyka	4
2	Prunus avium 'Plena'	třešeň ptačí bezplodá	3
3	Robinia pseudoacacia 'Frisia'	trnovník akát	4
	<u>Popínavé dřeviny</u>		
4	Hedera helix	břečťan pnoucí	355
	<u>Keře listnaté</u>		
5	Physocarpus opulifolius (dva kusy do jedné výsadbové jámy)	tavola kalinolistá	10
6	Ligustrum vulgare (dva kusy do jedné výsadbové jámy)	ptačí zob obecný	8
7	Ribes alpinum (dva kusy do jedné výsadbové jámy)	meruzalka alpská	12
	<u>Stromy ovocné - náhradní výsadba</u>		
	Pyrus communis 'Williamsova'	hrušeň Williamsova	1
	Pyrus communis 'Clappova červená'	hrušeň 'Clappova červená'	1
	Prunus domestica 'Čačanská lepotica'	slivoň 'Čačanská lepotica'	4
	Prunus avium 'Van'	třešeň Van	1
	Prunus avium 'Burlat'	třešeň 'Burlat'	1

3660/1

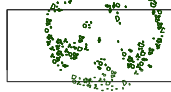

LEGENDA

-  dřevina stávající zachovaná
-  dřevina navržená - strom listnatý
-  dřevina navržená - keř listnatý, 2ks/výsadbová jáma
-  dřevina navržená - popínavá, spon 0,5m
-  travnatá plocha obnovená, zpevnění svahu protierozní sítí

AMFITEÁTR - AREÁL BÝVALÉHO PIVOVARU
BRNO - ŘEČKOVICE

STAVEBNÍK	Statutární město Brno, Městská část Brno-Řečkovice a Mokrá Hora Palackého nám. 11, 621 00 Brno-Řečkovice a Mokrá Hora	
HLAVNÍ	P.P. Architects s.r.o.	tel. +420 541 210 454
PROJEKTANT	Slovinská 29, Brno, 612 00	atelier@pparchitects.cz

ZODP. PROJEKTANT
Ing. Jana Janíková Číslo a typ autorizace: 01357/ A3 +420 605 448 782, info@zahradnitvorba.cz
ZPRACOVATEL ČÁSTI
Zahradní a krajinářská tvorba, spol. s r.o. Ponávka 185/2, 602 00 Brno +420 605 448 782, info@zahradnitvorba.cz
VYPRACOVAL
Ing. Jana Janíková Ing. Denisa Hrubanová, PhD.

ČÁST	D1 DOKUMENTACE STAVEBNÍHO OBJEKTU
OBJEKT	SO 04 - AREÁLOVÁ ZELEN'

Situace sadových úprav

MĚŘÍTKO	1: 200	VÝKRES	SO 04	PARÉ
DATUM	11/2020	D.1.1.4_03		
REVIZE				
STUPEŇ	JP			

Tato dokumentace je duševním vlastnictvím P.P. Architects s.r.o. zastoupeného Ing. arch. Pavlem Pekárem a Ateliéru Dum dum zastoupeného Ing. arch. Bořkem Knytlm a Ing. arch. Josefem Omelkou, chráněná platnými zákony. Má povahu duševního vlastnictví dle Zákona č. 121/2000Sb, o právu autorském a o právech souvisejících s právem autorským (autorský zákon) ve znění všech pozdějších zákonů včetně zákonu o obchodních korporacích.