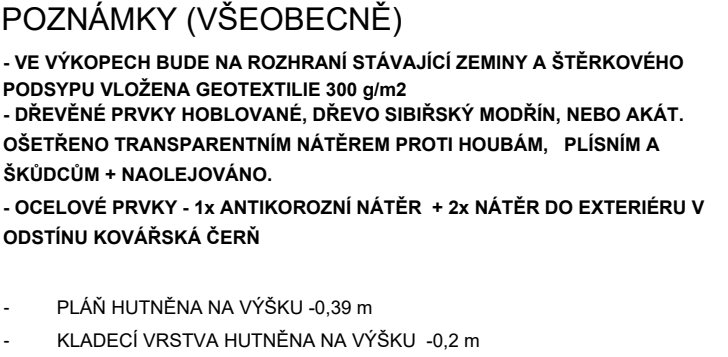
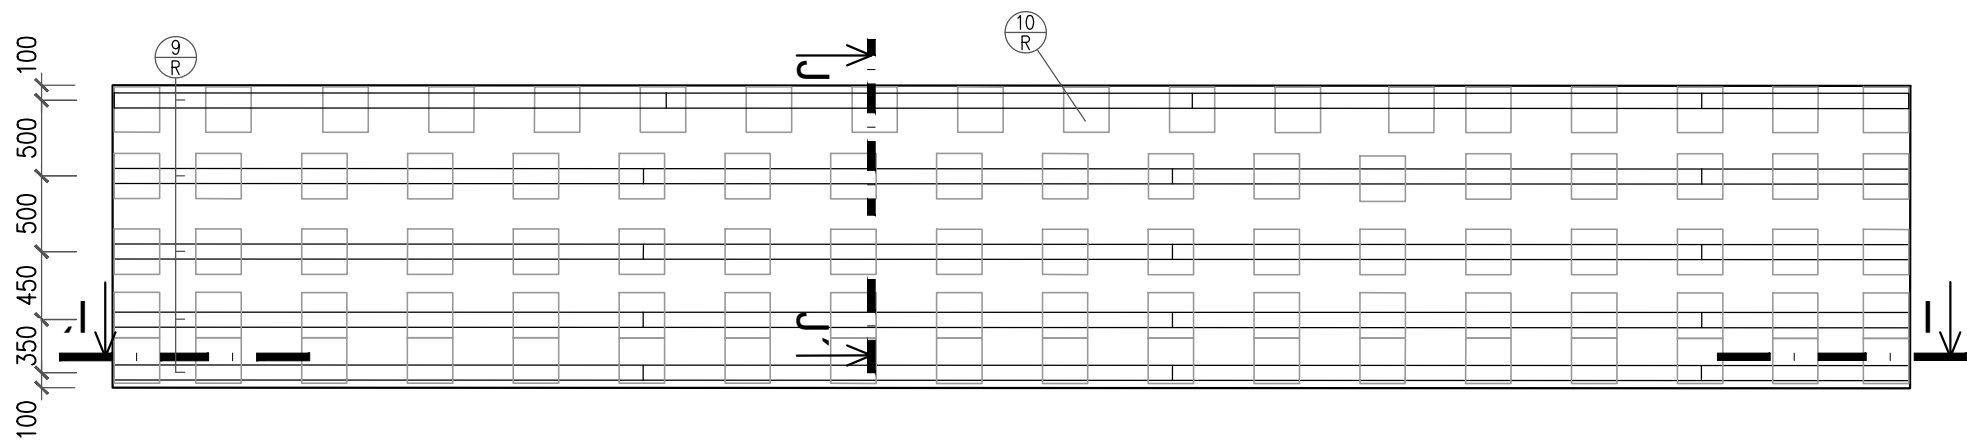


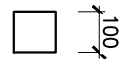

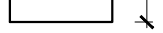
M 1:15



M 1:50



VÝPIS PRVKŮ - ROŠT PODLAHY ZÁPRAŽÍ

Č.P.	POPIS PRVKU (schéma)	PRŮŘEZ PRVKU mm	MNOŽSTVÍ ks mm	DÉLKA bm	POZNÁMKA
9 R	TRÁM 	100x100	5 ks 12 180	60,90	
10 R	BETONOVÁ DLAŽDICE 	300x300	90 ks		
11 R	DŘEVĚNÁ PODLAHA Z PRKEN 	v= 30 mm		24 m2	PROFILOVANÁ PRKNA

objektová ±0,00 = 272,16 m.n.m Bpiv			
<div></div>			
AMFITEÁTR - AREÁL BÝVALÉHO PIVOVARU BRNO - ŘEČKOVICE			
STATUTEBNÍK		Statutární město Brno, Městská část Brno-Řečkovice a Mokrá Hora Palackého nám. 11, 621 00 Brno-Řečkovice a Mokrá Hora	
HLAVNÍ		P.P. Architects s.r.o tel. +420 541 210 454	
PROJEKTANT		Slovinská 29, Brno, 612 00 atelier@pparchitects.cz	
		ZODP. PROJEKTANT Ing. arch. Pavel Pekár Číslo a typ autorizace: 02833 A +420 606 268 954, pekar@pparchitects.cz	
		ZPRACOVATEL ČÁSTI P.P. Architects s.r.o. Slovinská 29, Brno, 612 00 +420 541 210 454, atelier@pparchitects.cz	
		VYPRACOVAL Ing. arch. Bořek Knytl Ing. et Ing. Jakub Bulíček	
ČÁST D.1.1 ARCHITEKTONICKO - STATUTEBNÍ ŘEŠENÍ			
OBJEKT SO 02_B - ZÁPRAŽÍ			
SMĚRNÝ DETAIL 01, KLADEČÍ VÝKRES			
MĚŘÍTKO	1:15, 1:50	VÝKRES	PARÉ
DATUM	11 / 2020		
REVIZE			
STUPEŇ	JP		
		D.1.1.2.B_03	