


SMĚRNÝ DETAIL 02 - DETAIL INTEGRACE VĚTRACÍHO POTRUBÍ DO ZÍDKY ZÁPRAŽÍ

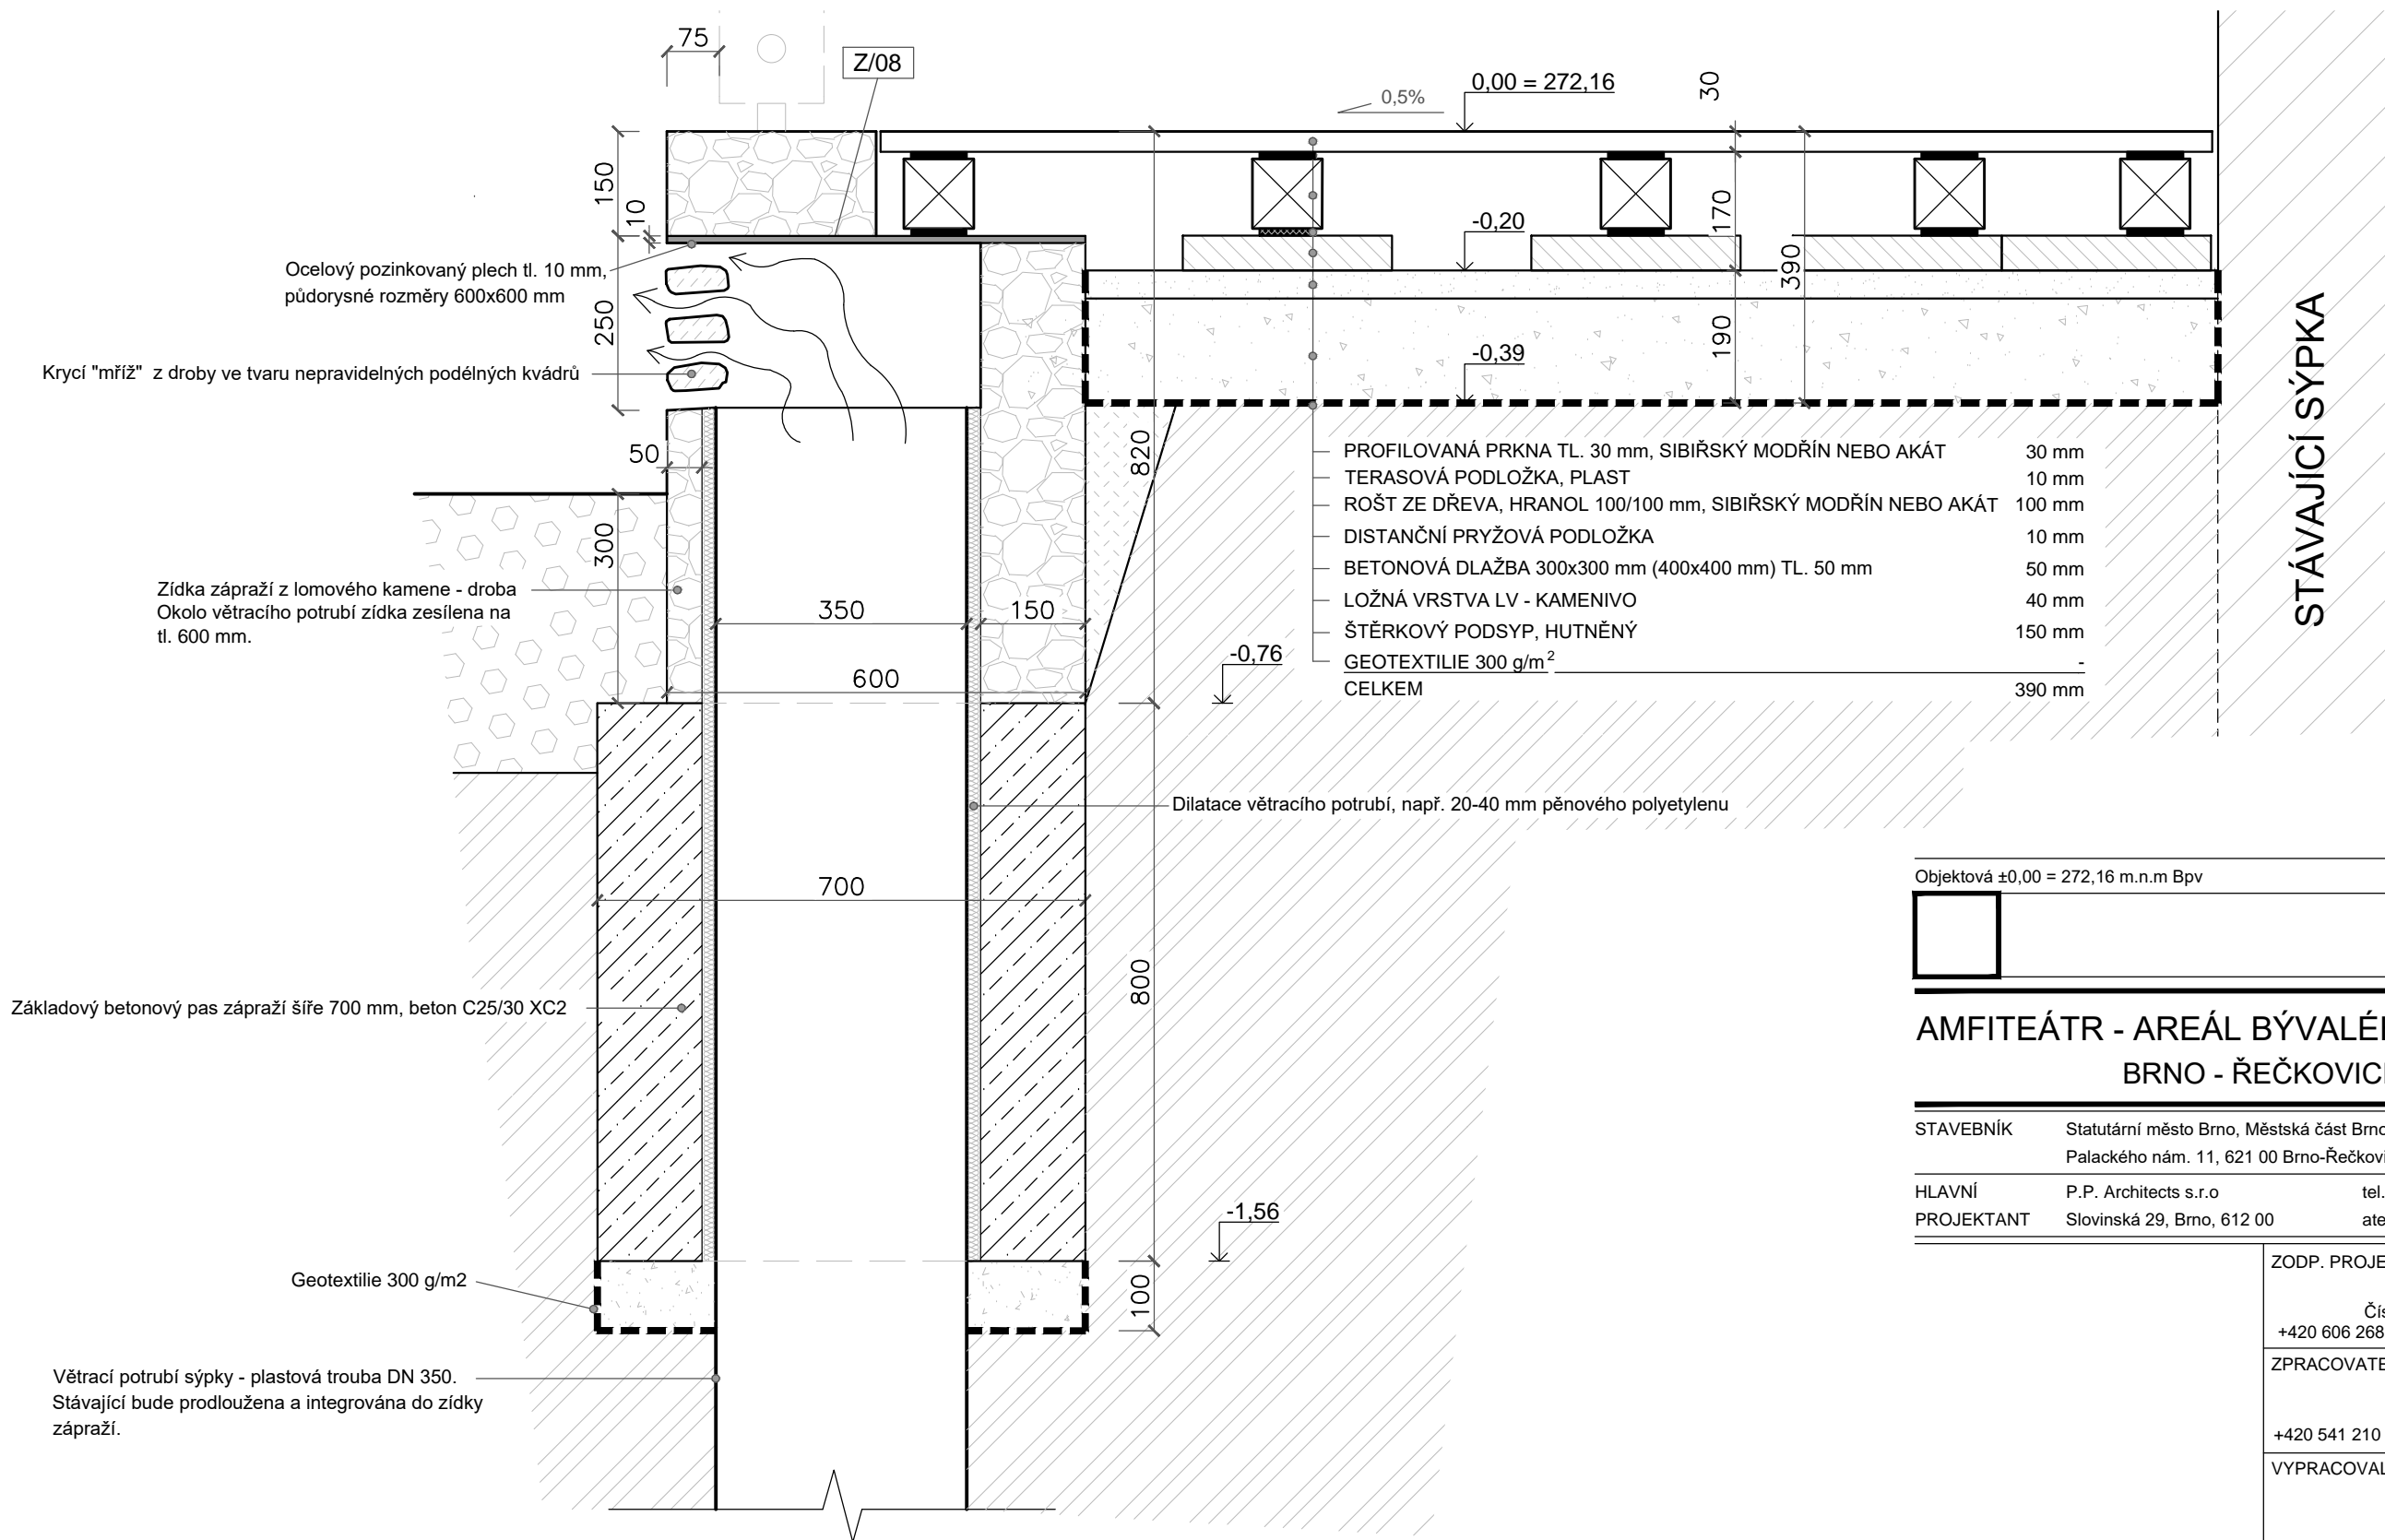

Objektová $\pm 0,00 = 272,16$ m.n.m Bpv

AMFITEÁTR - AREÁL BÝVALÉHO PIVOVARU
BRNO - ŘEČKOVICE

STAVEBNÍK	Statutární město Brno, Městská část Brno-Řečkovice a Mokrá Hora Palackého nám. 11, 621 00 Brno-Řečkovice a Mokrá Hora	
HLAVNÍ	P.P. Architects s.r.o	tel. +420 541 210 454
PROJEKTANT	Slovinská 29, Brno, 612 00	atelier@pparchitects.cz

ZODP. PROJEKTANT
Ing. arch. Pavel Pekár
Číslo a typ autorizace: 02833 A
+420 606 268 954, pekar@pparchitects.cz
ZPRACOVATEL ČÁSTI
P.P. Architects s.r.o.
Slovinská 29, Brno, 612 00
+420 541 210 454, atelier@pparchitects.cz
VYPRACOVAL
Ing. arch. Bořek Knytl
Ing. et Ing. Jakub Bulíček

ČÁST D.1.1 ARCHITEKTONICKO - STAVEBNÍ ŘEŠENÍ

OBJEKT SO 02_B - ZÁPRAŽÍ

SMĚRNÝ DETAIL 02 - ŘEZ K-K'

MĚŘÍTKO	1:10	VÝKRES	PARÉ
DATUM	11 / 2020		
REVIZE			
STUPEŇ	JP		
		D.1.1.2.B_04	

POZNÁMKY (VŠEOBECNĚ)

- VE VÝKOPECH BUDE NA ROZHRANÍ STÁVAJÍCÍ ZEMINY A ŠTĚRKOVÉHO PODSYPU VLOŽENA GEOTEXTILIE 300 g/m2
- DŘEVĚNÉ PRVKY HOBLOVANÉ, DŘEVO SIBIRSKÝ MODŘÍN, NEBO AKÁT. OŠETŘENO TRANSPARENTNÍM NÁTĚREM PROTI HOUBÁM, PLÍSNÍM A ŠKŮDCŮM + NAOLEJOVÁNO.
- OCELOVÉ PRVKY - 1x ANTIKOROZNÍ NÁTĚR + 2x NÁTĚR DO EXTERIÉRU V ODSTÍNU KOVÁŘSKÁ ČERŇ