


ŘEZ A-A'

M 1:50


SCHÉMA

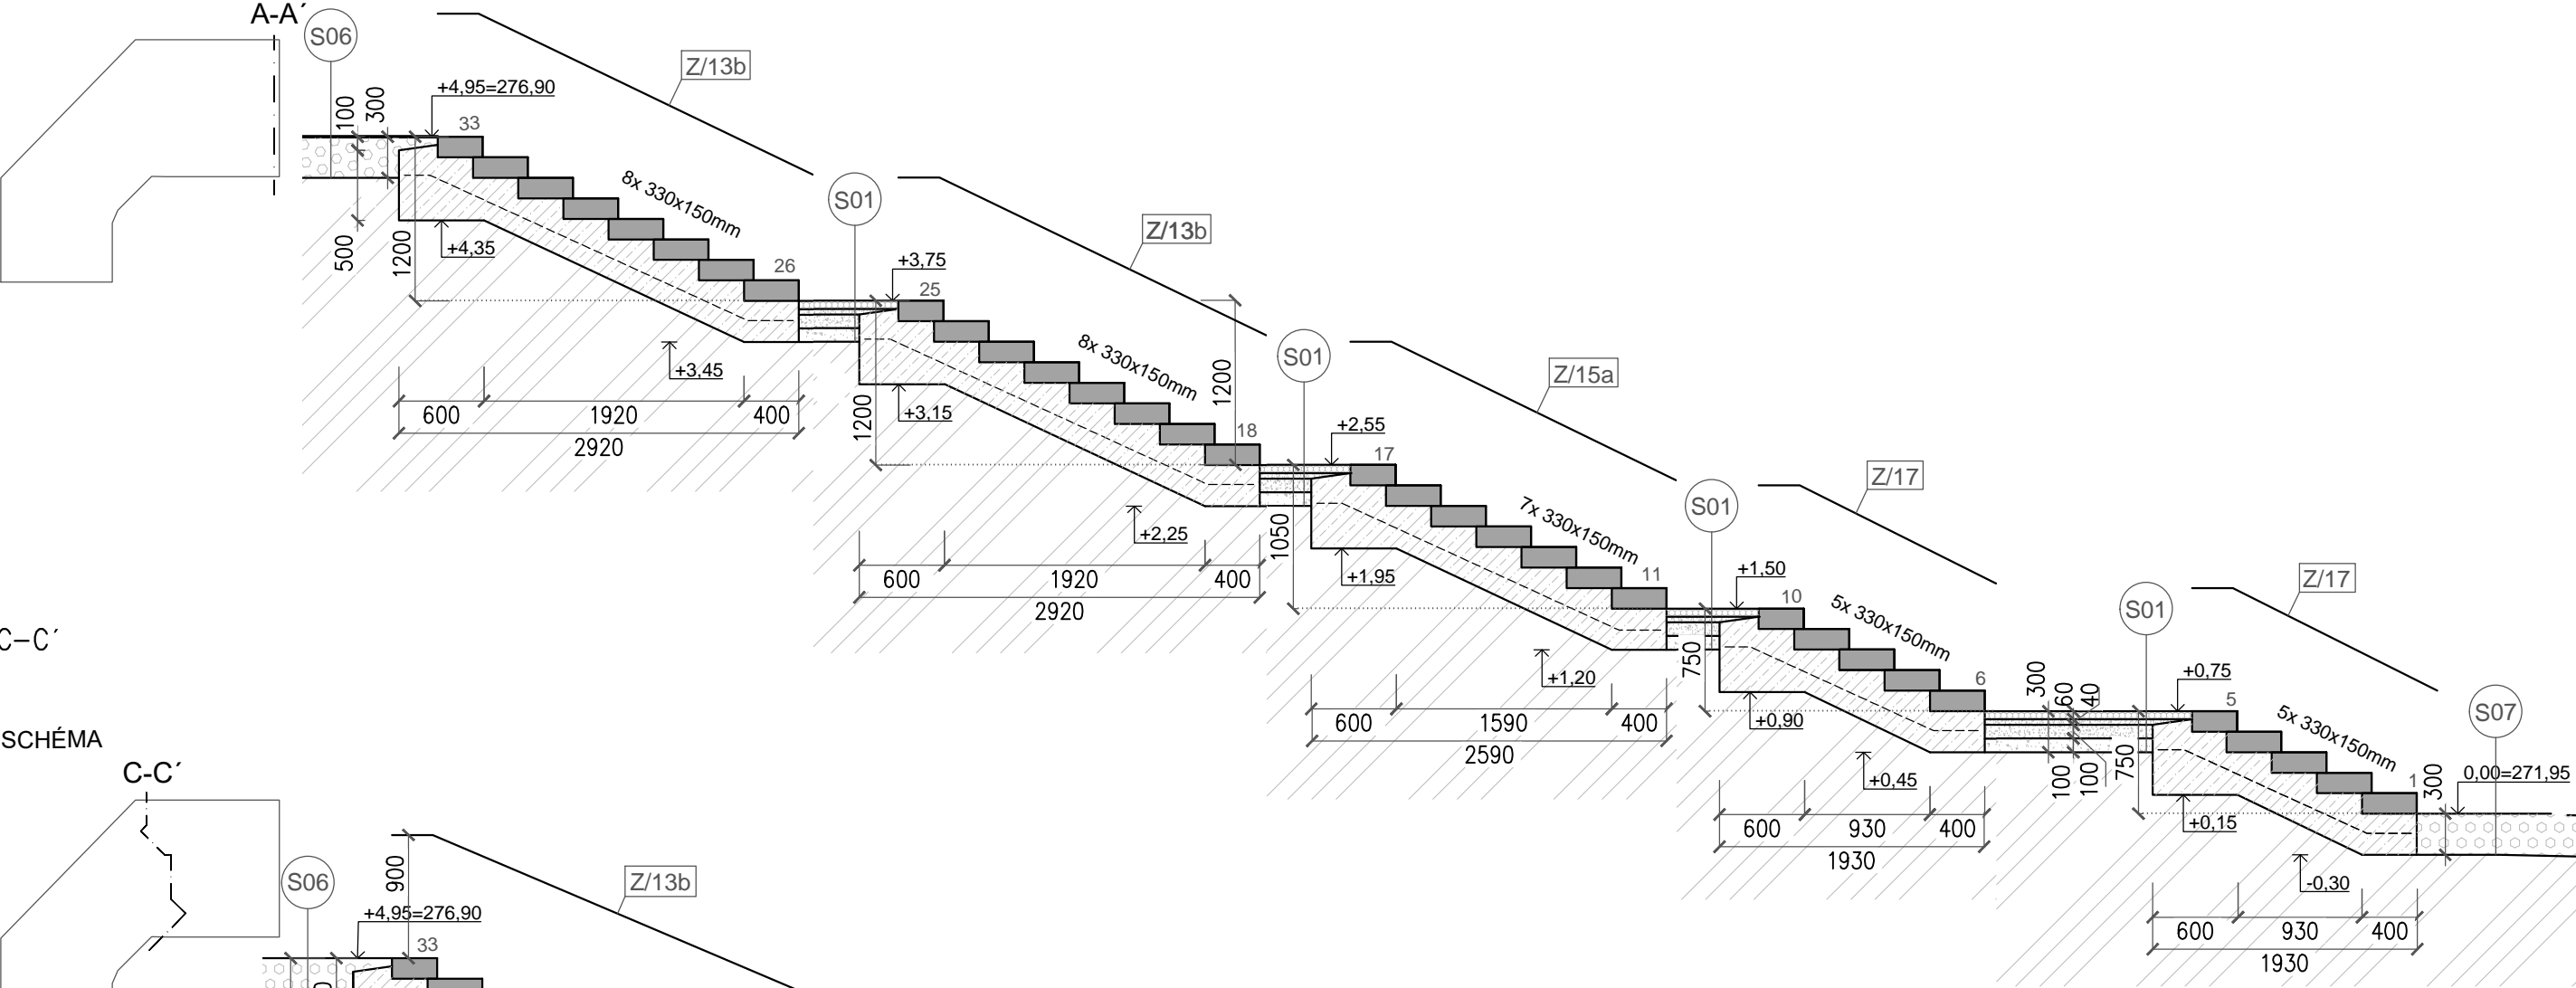

ŘEZ C-C'

M 1:50


SCHÉMA

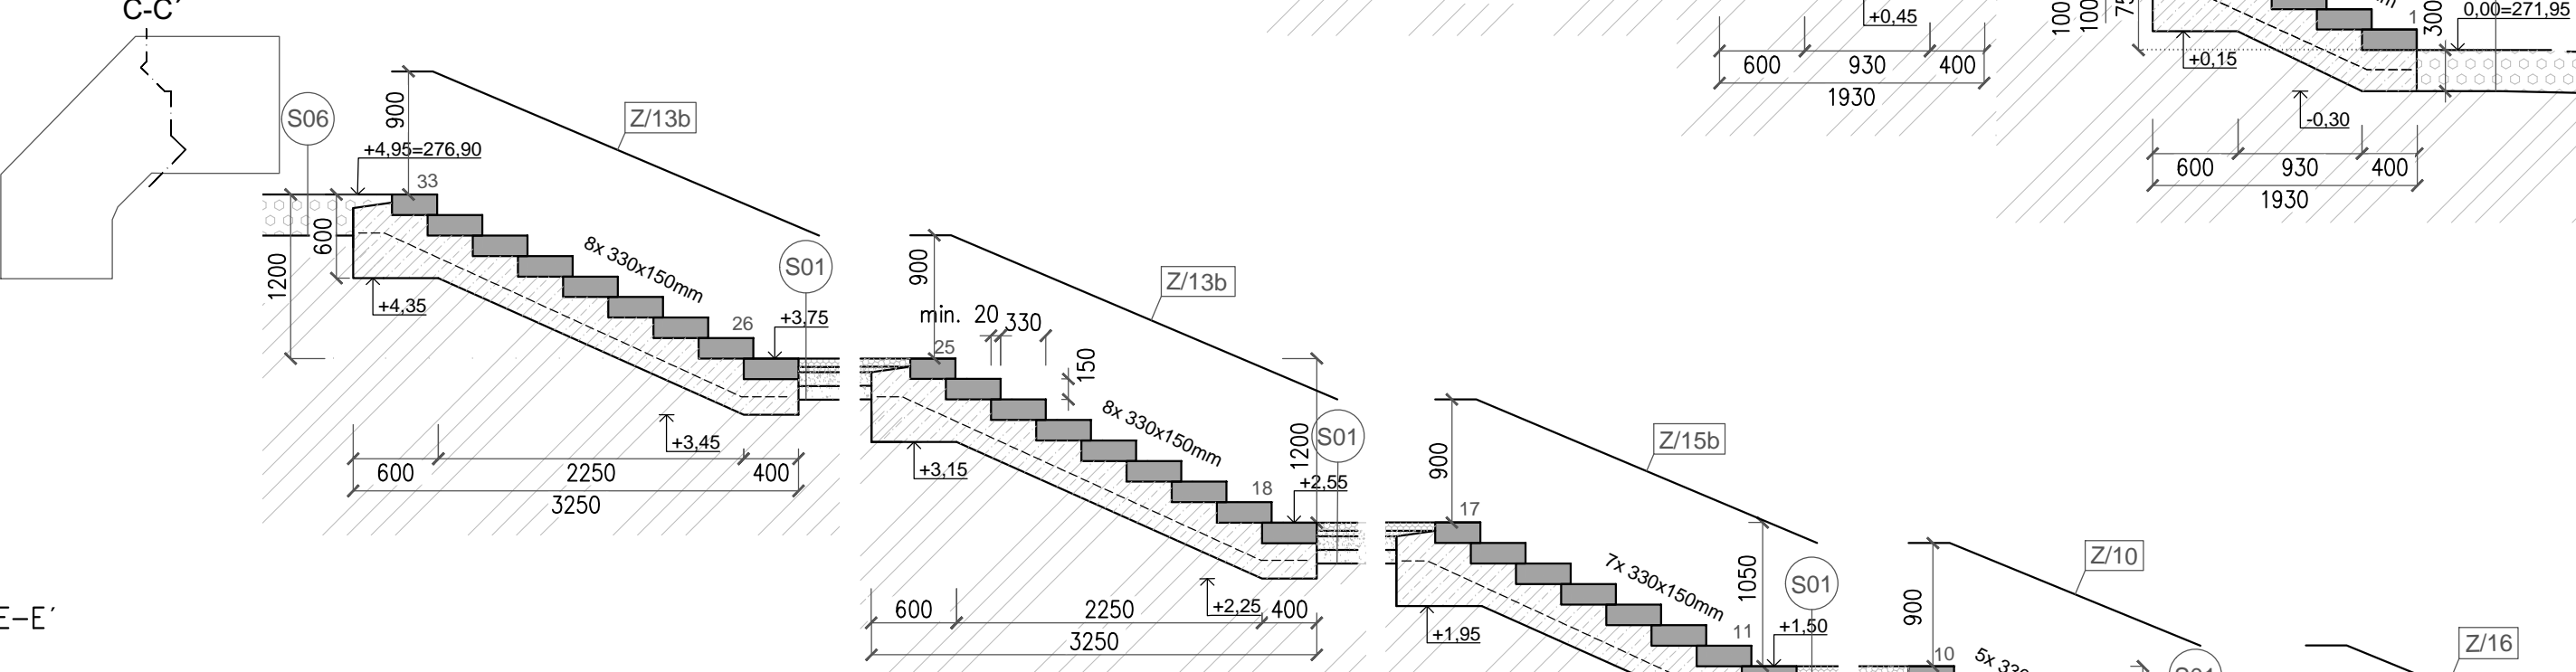


ŘEZ E-E'

M 1:50

SCHÉMA

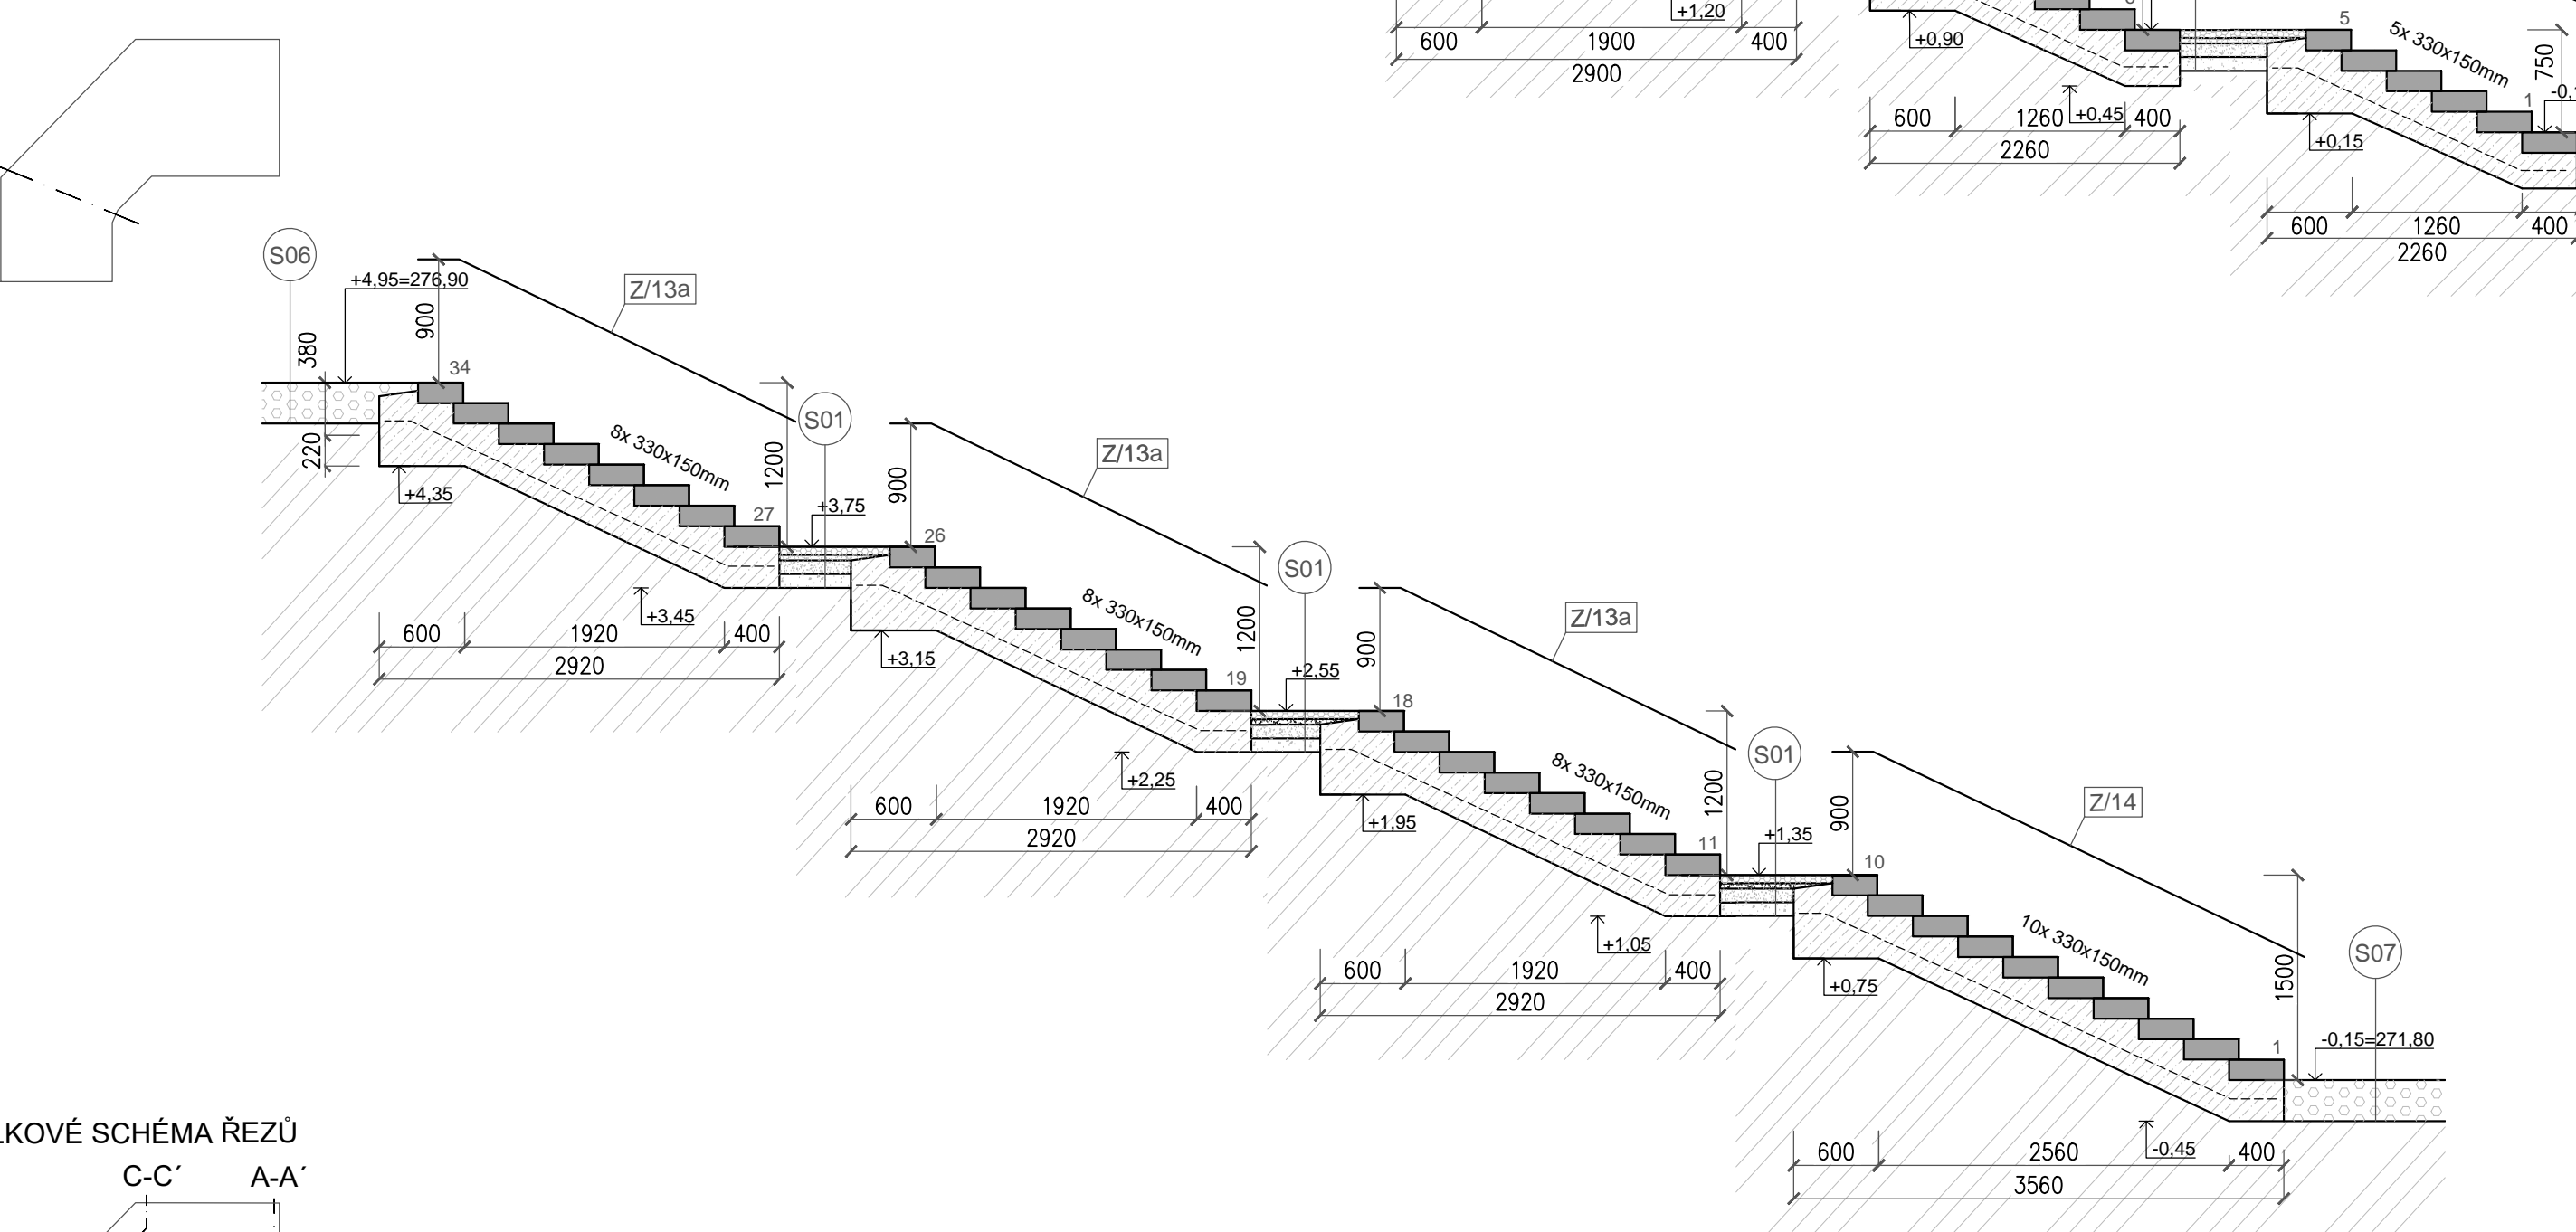

CELKOVÉ SCHÉMA ŘEZŮ

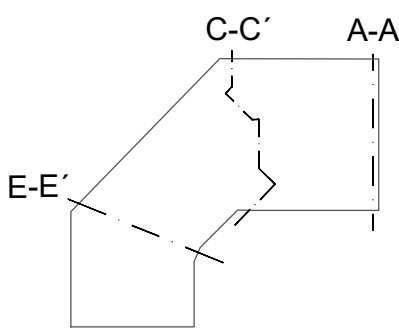

SKLADBY

S01	DLAŽBA ZE ŽULOVÝCH ODSEKŮ (DIVOKÁ MOZAIKA- TŘÍDĚNÝ LOMOVÝ KÁMEN(ODSEKY ZE ŽULY FRAKCE 60 - 100 mm) - tl. konstrukce 300 mm	
	DIVOKÁ MOZAIKA ŽULOVÁ	60 mm
	LOŽNÁ VRSTVA LV - KAMENIVO FRAKCE 4-8 mm	40 mm
	ŠTĚRKODŘT ŠD	100 mm
	ŠTĚRKOPÍSEK ŠP	100 mm
	CELKEM NA ZHUTNĚNOU PLÁŇ	300 mm
S06	TRÁVNÍK NA ŠTĚRKOVÉM PODKLADU JEDNOVRSTVÝ, POCHOZÍ, TL. 300 mm	
	VEGETAČNÍ VRSTVA - ŠTĚRK FR. 0-45 MM 90%, PŘÍMĚS KOMPOSTU 10%	300 mm
	CELKEM NA ZHUTNĚNOU PLÁŇ	300 mm
S07	TRÁVNÍK NA ŠTĚRKOVÉM PODKLADU JEDNOVRSTVÝ, POJÍZDNÁ, TL. 500 mm	
	VRCHNÍ VEGETAČNÍ VRSTVA - ŠTĚRK FR. 0-45 MM 90%,	300 mm
	PŘÍMĚS KOMPOSTU 10%	
	PROPUSTNÁ VRSTVA - ŠTĚRK FR 0-45 MM 100%	200 mm
	CELKEM NA ZHUTNĚNOU PLÁŇ	500 mm

LEGENDA MATERIÁLŮ

	SCHODIŠŤOVÉ STUPNĚ Z BETONOVÝCH VYZTUŽENÝCH PREFABRIKOVANÝCH BLOKŮ (LEPENO)
	PODBETONOVÁNÍ PREFABRIKOVANÝCH BLOKŮ, BETON C25/30 XC4, VYZTUŽENO SVAŘOVANOU OCELOVOU SÍTÍ Ø 6/150/150 mm
	DLAŽBA ZE ŽULOVÝCH KOSTEK A TZV. ODSEKŮ
	ŠTĚRKOPÍSEK/ŠTĚRKODŘT
	KAMENIVO FRAKCE 4-8 mm
	NASYPANÁ ZEMINA HUTNĚNÁ PO VRSTVÁCH MAX. 200 mm
	PŮVODNÍ ZEMINA

POZNÁMKA - TVAR BETONOVÝCH ZÁKLADŮ POD SCHODIŠTI MUSÍ BÝT V SOULADU S DÍLENSKOU DOKUMENTACÍ SCHODIŠŤOVÝCH STUPŇŮ (BLOKŮ)!!!

Objektová ±0,00 = 271,95 m.n.m Bpv

AMFITEÁTR - AREÁL BÝVALÉHO PIVOVARU
BRNO - ŘEČKOVICE

STAVEBNÍK	Statutární město Brno, Městská část Brno-Řečkovice a Mokrý Hora Palackého nám. 11, 621 00 Brno-Řečkovice a Mokrý Hora
HLAVNÍ	P.P. Architects s.r.o. tel. +420 541 210 454
PROJEKTANT	Slovinská 29, Brno, 612 00 atelier@pparchitects.cz

ZODP. PROJEKTANT	Ing. arch. Pavel Pekár Číslo a typ autorizace: 02833 A +420 608 268 954, pekar@pparchitects.cz
ZPRACOVATEL ČÁSTI	P.P. Architects s.r.o. Slovinská 29, Brno, 612 00 +420 541 210 454, atelier@pparchitects.cz
VYPRACOVAL	Ing. arch. Bořek Knytl Ing. et Ing. Jakub Bulíček

ČÁST D.1.1 ARCHITEKTONICKO - STAVEBNÍ ŘEŠENÍ

OBJEKT SO 02_A - TERASY

TERASY - ŘEZY SCHODIŠTĚM

MĚŘITKO	1:50	VÝKRES	PARÉ
DATUM	11 / 2020		
REVIZE			
STUPEŇ	JP	D.1.1.2.A_04	