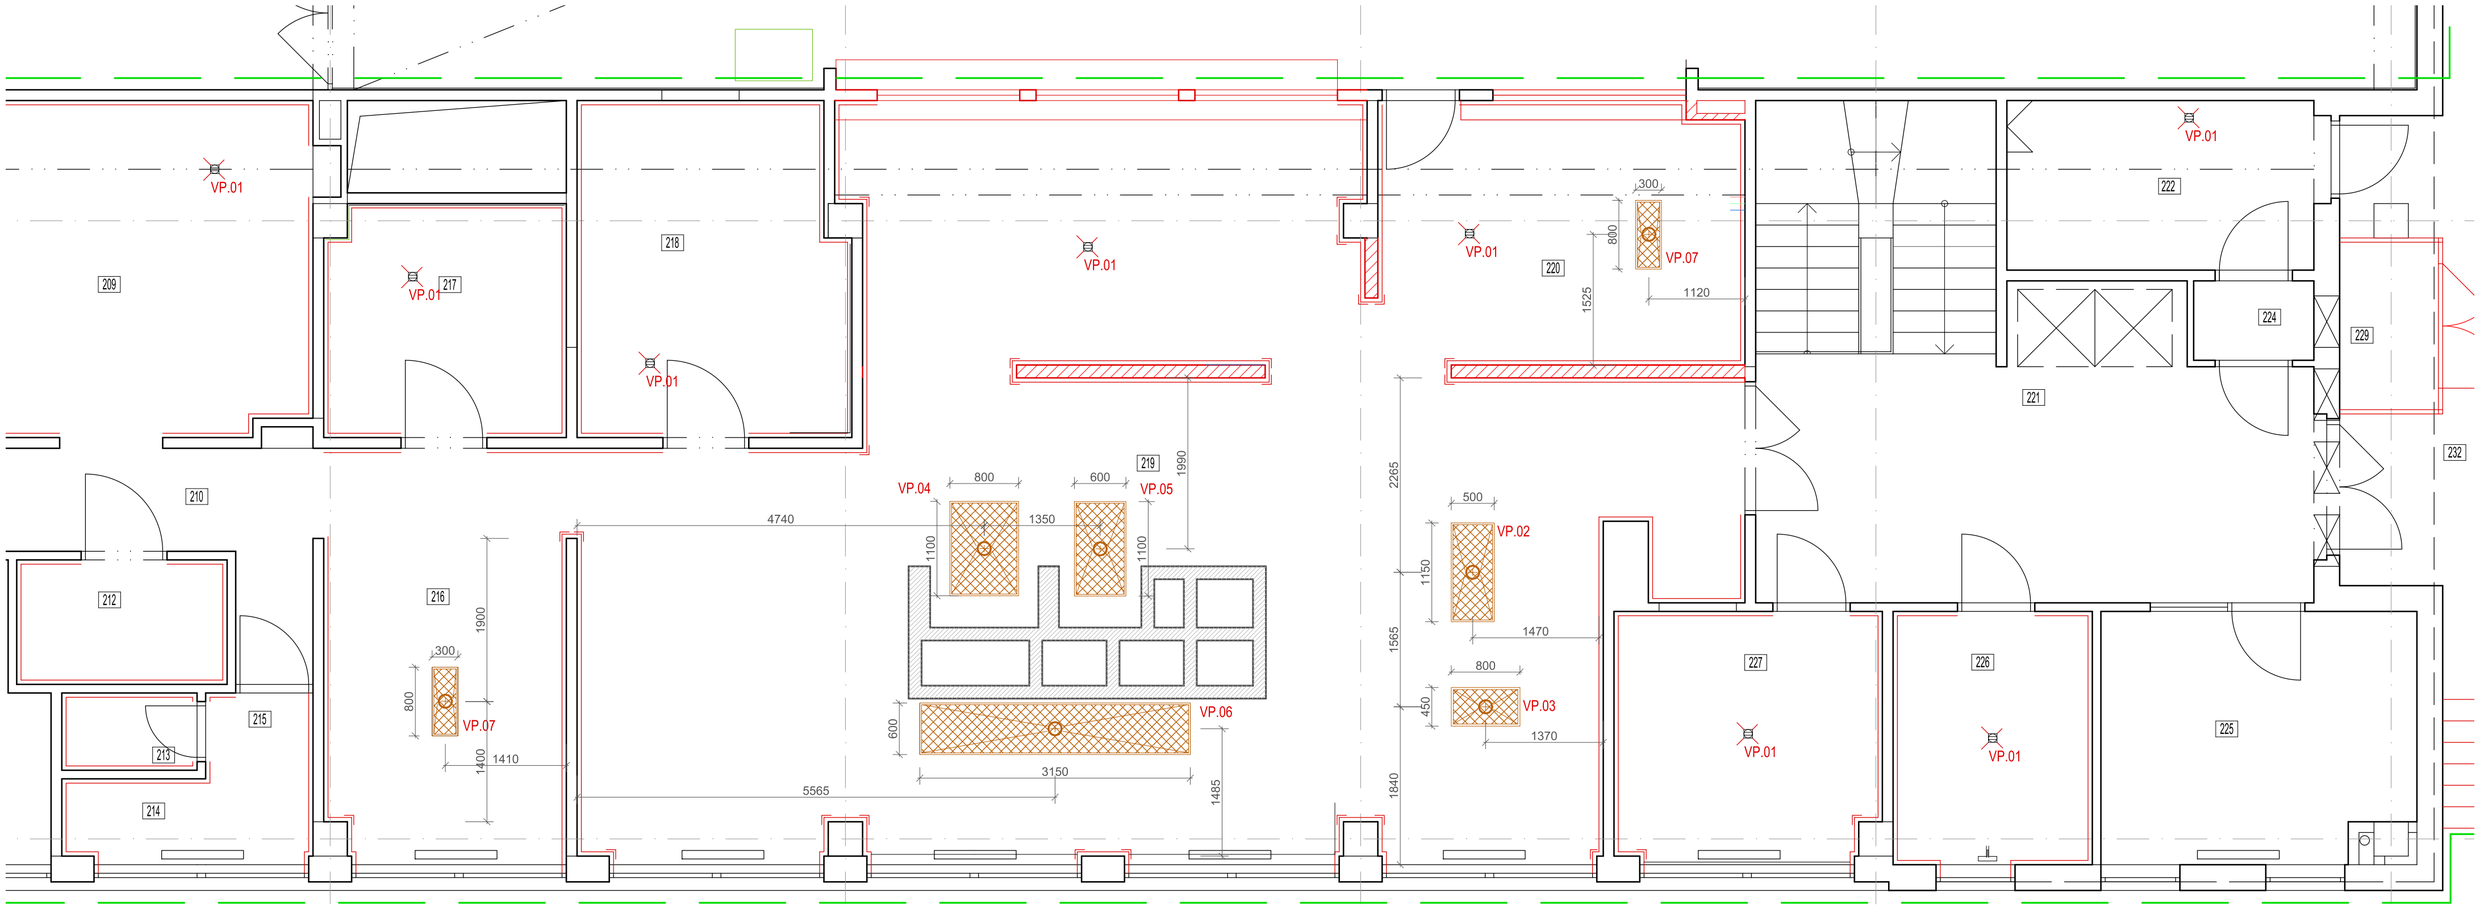

SPECIFIKACE PODLAHOVÝCH VPUSTÍ

OZN.	VPUSTI	MNOŽSTVÍ
VP.01	Podlahová vpusť s roštem, nerez, 100x100mm, stávající umístění	8
VP.02	Podlahová vpusť s roštem, nerez, 500x1150mm	1
VP.03	Podlahová vpusť s roštem, nerez, 450x800mm	1
VP.04	Podlahová vpusť s roštem, nerez, 800x1100mm	1
VP.05	Podlahová vpusť s roštem, nerez, 800x450mm	1
VP.06	Podlahová vpusť s roštem, nerez, 600x3150mm	1
VP.07	Podlahová vpusť s roštem, nerez, 300x800mm	2

LEGENDA OZNAČENÍ:

KERAMICKÉ TVÁRNICE YTONG KLASIK P2-500, 150/250/600 MM, TL. 150 MM, VÝŠKA 125 MM

POPIS REVIZE:	REVIZE / DATUM:	VYPRACOVAL:

INVESTOR:
Statutární město Brno,
Dominikánské nám. 196/1,
602 00 Brno

AUTORIZACE:

ČÍSLO PARÉ:

GENERÁLNÍ PROJEKTANT:
TIPRO projekt
www.tiproprojekt.cz
TIPRO projekt s.r.o.
Kytnerova 16/21, 621 00 Brno
tel. +420 542 210 272
fax. +420 541 246 350
e-mail: info@tiproprojekt.cz

VEDOUCÍ PROJEKTU:	ING. VÍTĚZSLAV TITL
HIP:	ING. JIŘÍ HAVEL
ARCHITEKT:	-

SUBDODAVATEL:
GOZ Gastro, s.r.o.
Olomoucká 888/164, 62700 Brno
IČO: 28302672
www.gozgastro.cz
info@gozgastro.cz

VYPRACOVAL:	PAVEL DOLEŽAL
DATUM:	09/2021
ČÍSLO ZAKÁZKY:	2021-18
STUPEŇ:	DPS

NÁZEV AKCE:
REKONSTRUKCE ŠKOLNÍ KUCHYNĚ ZŠ
HORÁCKÉ NÁMĚSTÍ 13

OBJEKT:
STÁVAJÍCÍ BUDOVA ŠKOLY

ČÁST:
D.1.4.6 TECHNOLOGIE STRAVOVÁNÍ

NÁZEV VÝKRESU:
UMÍSTĚNÍ PODLAHOVÝCH VPUSTÍ 1.NP

ČÍSLO VÝKRESU:	REVIZE:	MĚŘÍTKO:
D.1.4.6.06	00	1:50