




CHODNÍK PODÉL HŘBITOVA  
OPRAVA STÁVAJÍCÍHO CHODNÍKU

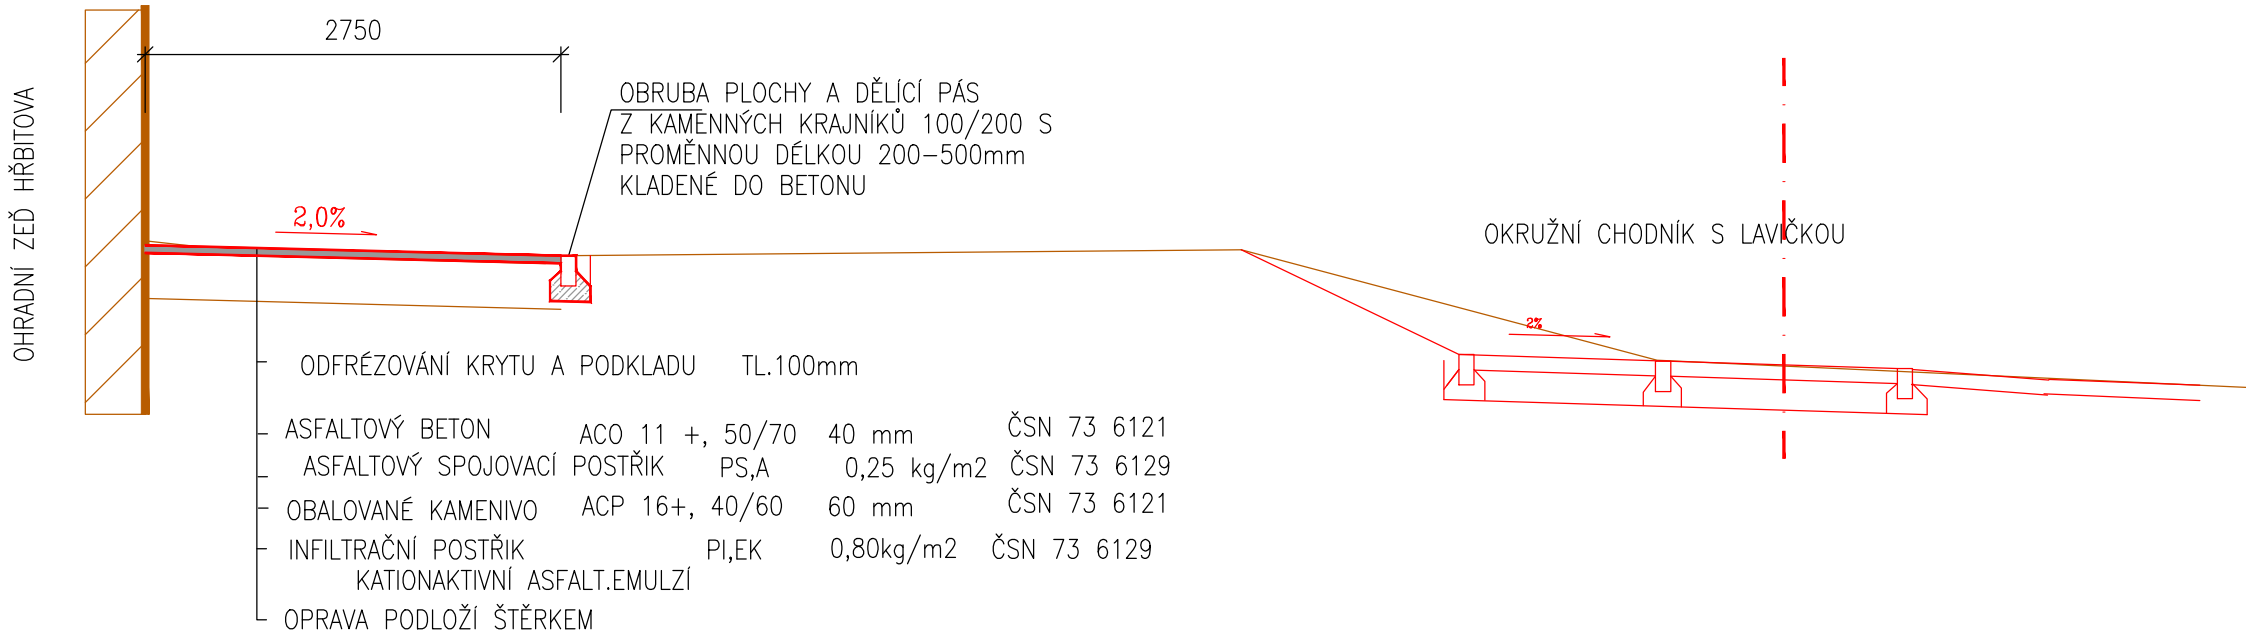

CHODNÍK PODÉL HŘBITOVA  
ÚSEK S PLNOU KONSTRUKCÍ

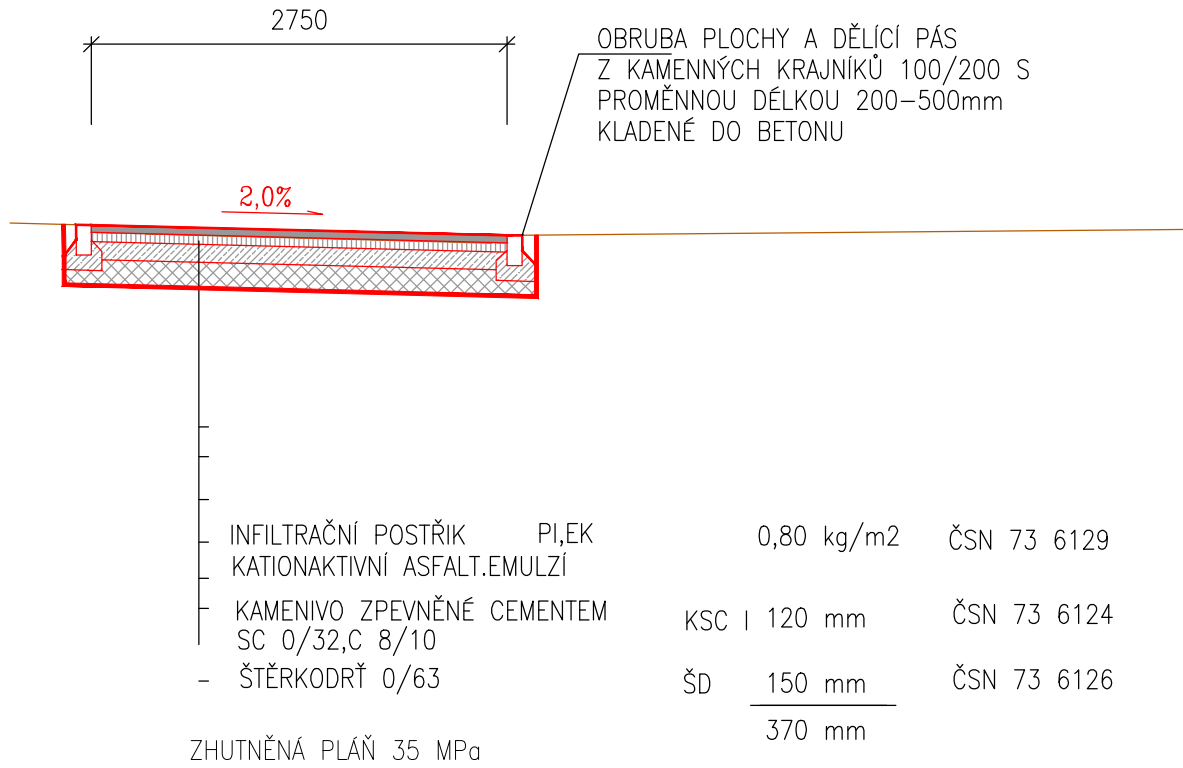

DETAIL NAPOJENÍ NA UL. KÁRNÍKOVU

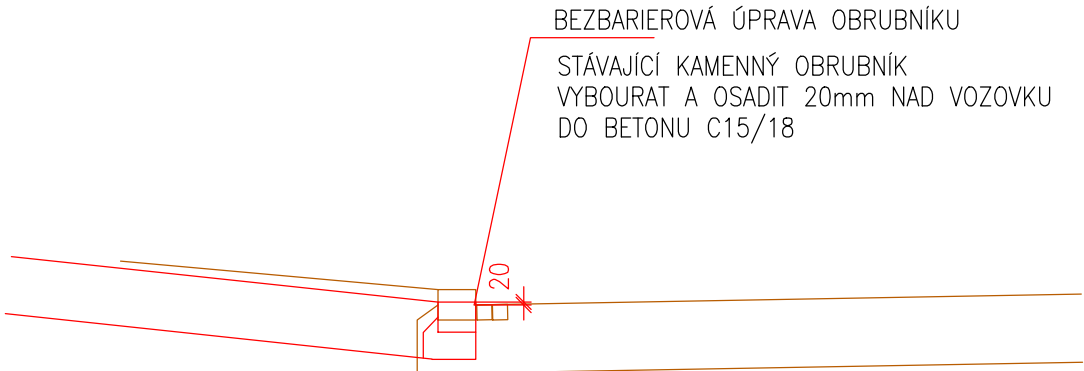

MODUL ÚNOSNOSTI  
PLÁNĚ Edef,2 - 30MPa

Souřadnicový systém: S-JTSK  
Výškový systém: Bpv



|            |  |               |                  |
|------------|--|---------------|------------------|
| INVESTOR : | STATUTÁRNÍ MĚSTO BRNO, MĚSTSKÁ ČÁST BRNO-ŘEČKOVICE A MOKRÁ HORA                                  |               |                  |
| SÍDLLO:    | Palackého náměstí 11, 621 00 Brno  | IČO: 44992785 | DIČ: CZ 44992785 |
| AKCE :     | VEŘEJNÉ PROSTRANSTVÍ POD ŘEČKOVICKÝM HŘBITOVEM   |               |                  |
| STUPEŇ :   | DPS  | DATUM :       | 03/2023          |
| PROJEKT :  | ATELIÉR ZAHRADNÍ A KRAJINÁŘSKÉ ARCHITEKTURY ZDENĚK SENDLER<br>Ateliér: Opletalova 6, 602 00 Brno |               |                  |

|                    |                                      |
|--------------------|--------------------------------------|
| ČÁST DOKUMENTACE : | SO 02 - ZPEVNĚNÉ PLOCHY A KOMUNIKACE |
|--------------------|--------------------------------------|

|   |  |                     |                       |
|---|--|---------------------|-----------------------|
| ZHOTOVITEL:<br>ATELIÉR ZAHRADNÍ<br>A KRAJINÁŘSKÉ ARCHITEKTURY<br>ZDENĚK SENDLER<br>Ateliér: Opletalova 6, 602 00 Brno<br>IČO: 12189391<br>DIČ: 5612042469<br>Tel/fax.: 542 214 768<br>e-mail: zsender@seznam.cz | ZODPOVĚDNÝ PROJEKTANT :<br>Ing. ZDENĚK SENDLER                                   | RAZÍTKO             | PARÉ                  |
|   | VYPRACOVAL :<br>Ing. PETR AMBROŽ<br>PODOLÍ 305<br>664 03 PODOLÍ<br>IČ 151 98 464 |                     |                       |
| VÝKRES:   | CHARAKTERISTICKÉ VZOROVÉ ŘEZY<br>CHODNÍK PODÉL ZDI HŘBITOVA                      | MĚŘÍTKO :<br>1 : 50 | ČÍSLO VÝKRESU :<br>07 |