



CENTRÁLNÍ OKRUŽNÍ CHODNÍK

ZATÍŽENÍ POUZE PRO PĚŠÍ

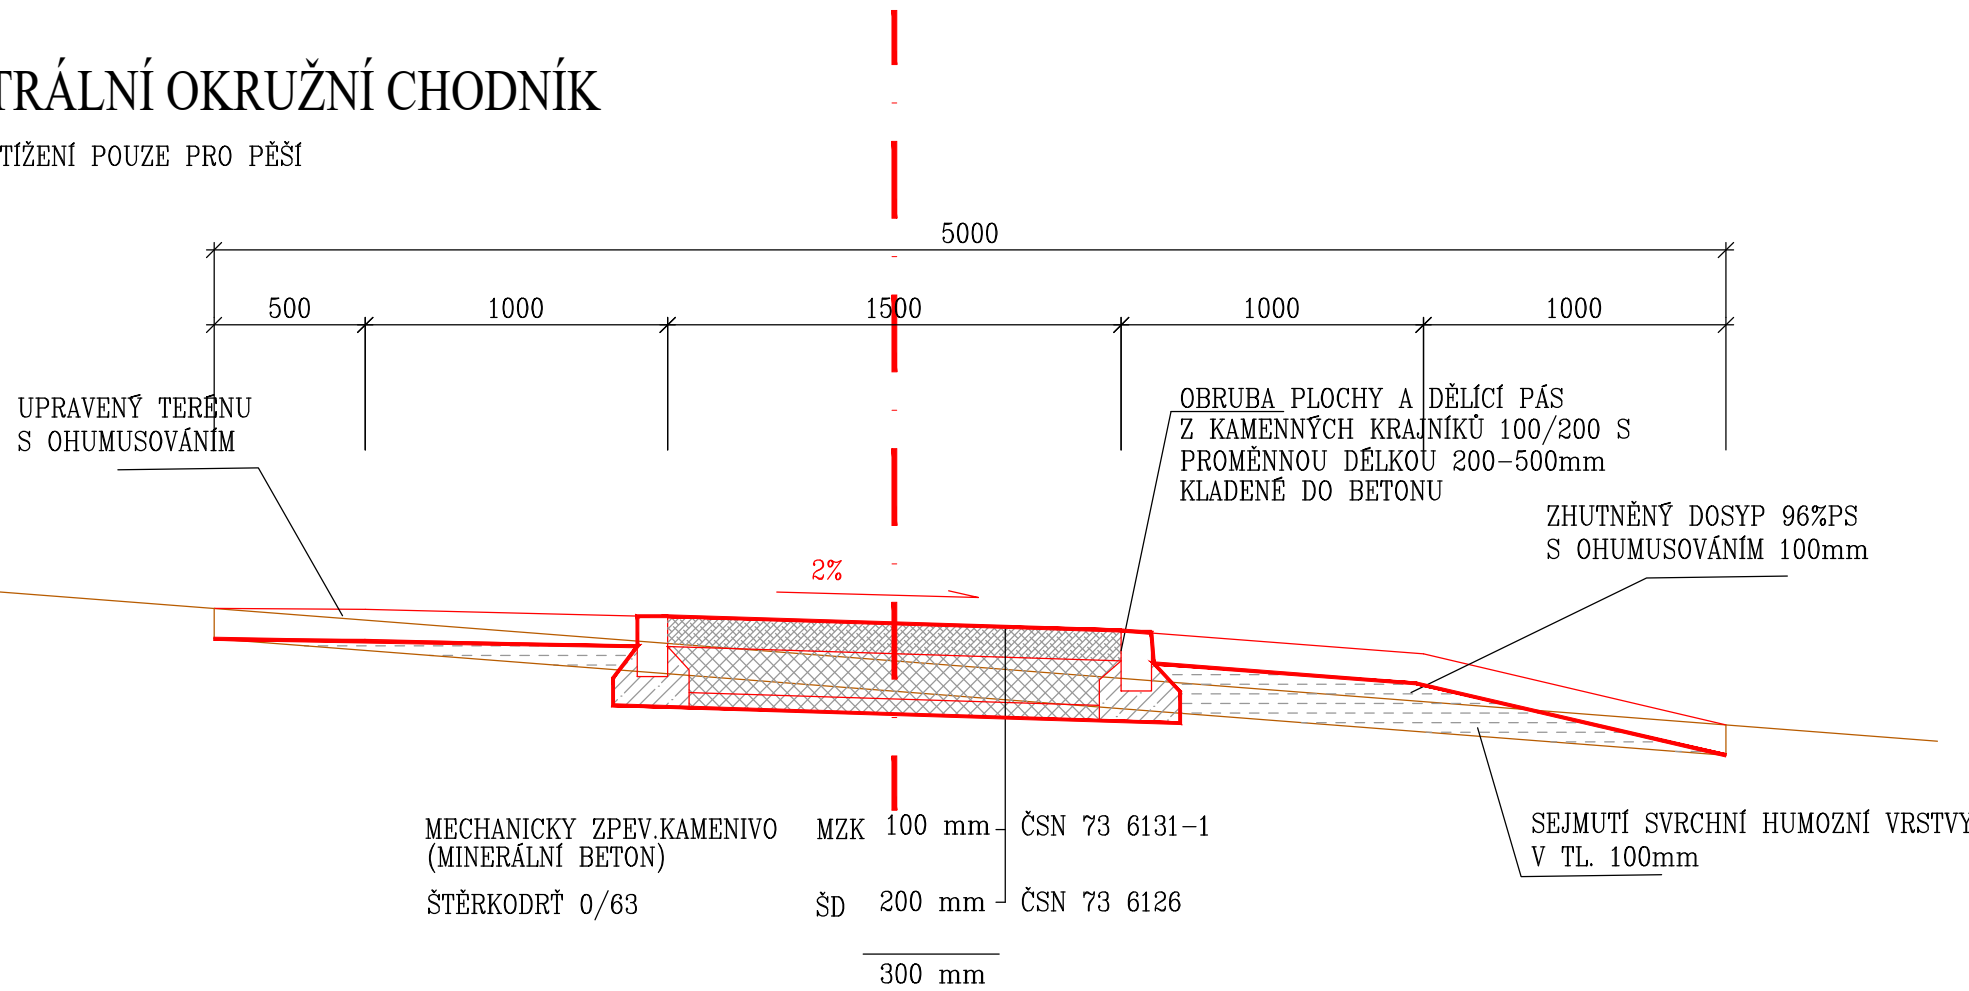


CHODNÍK SE ZÁLIVEM PRO LAVIČKU


ZATÍŽENÍ POUZE PRO PĚŠÍ

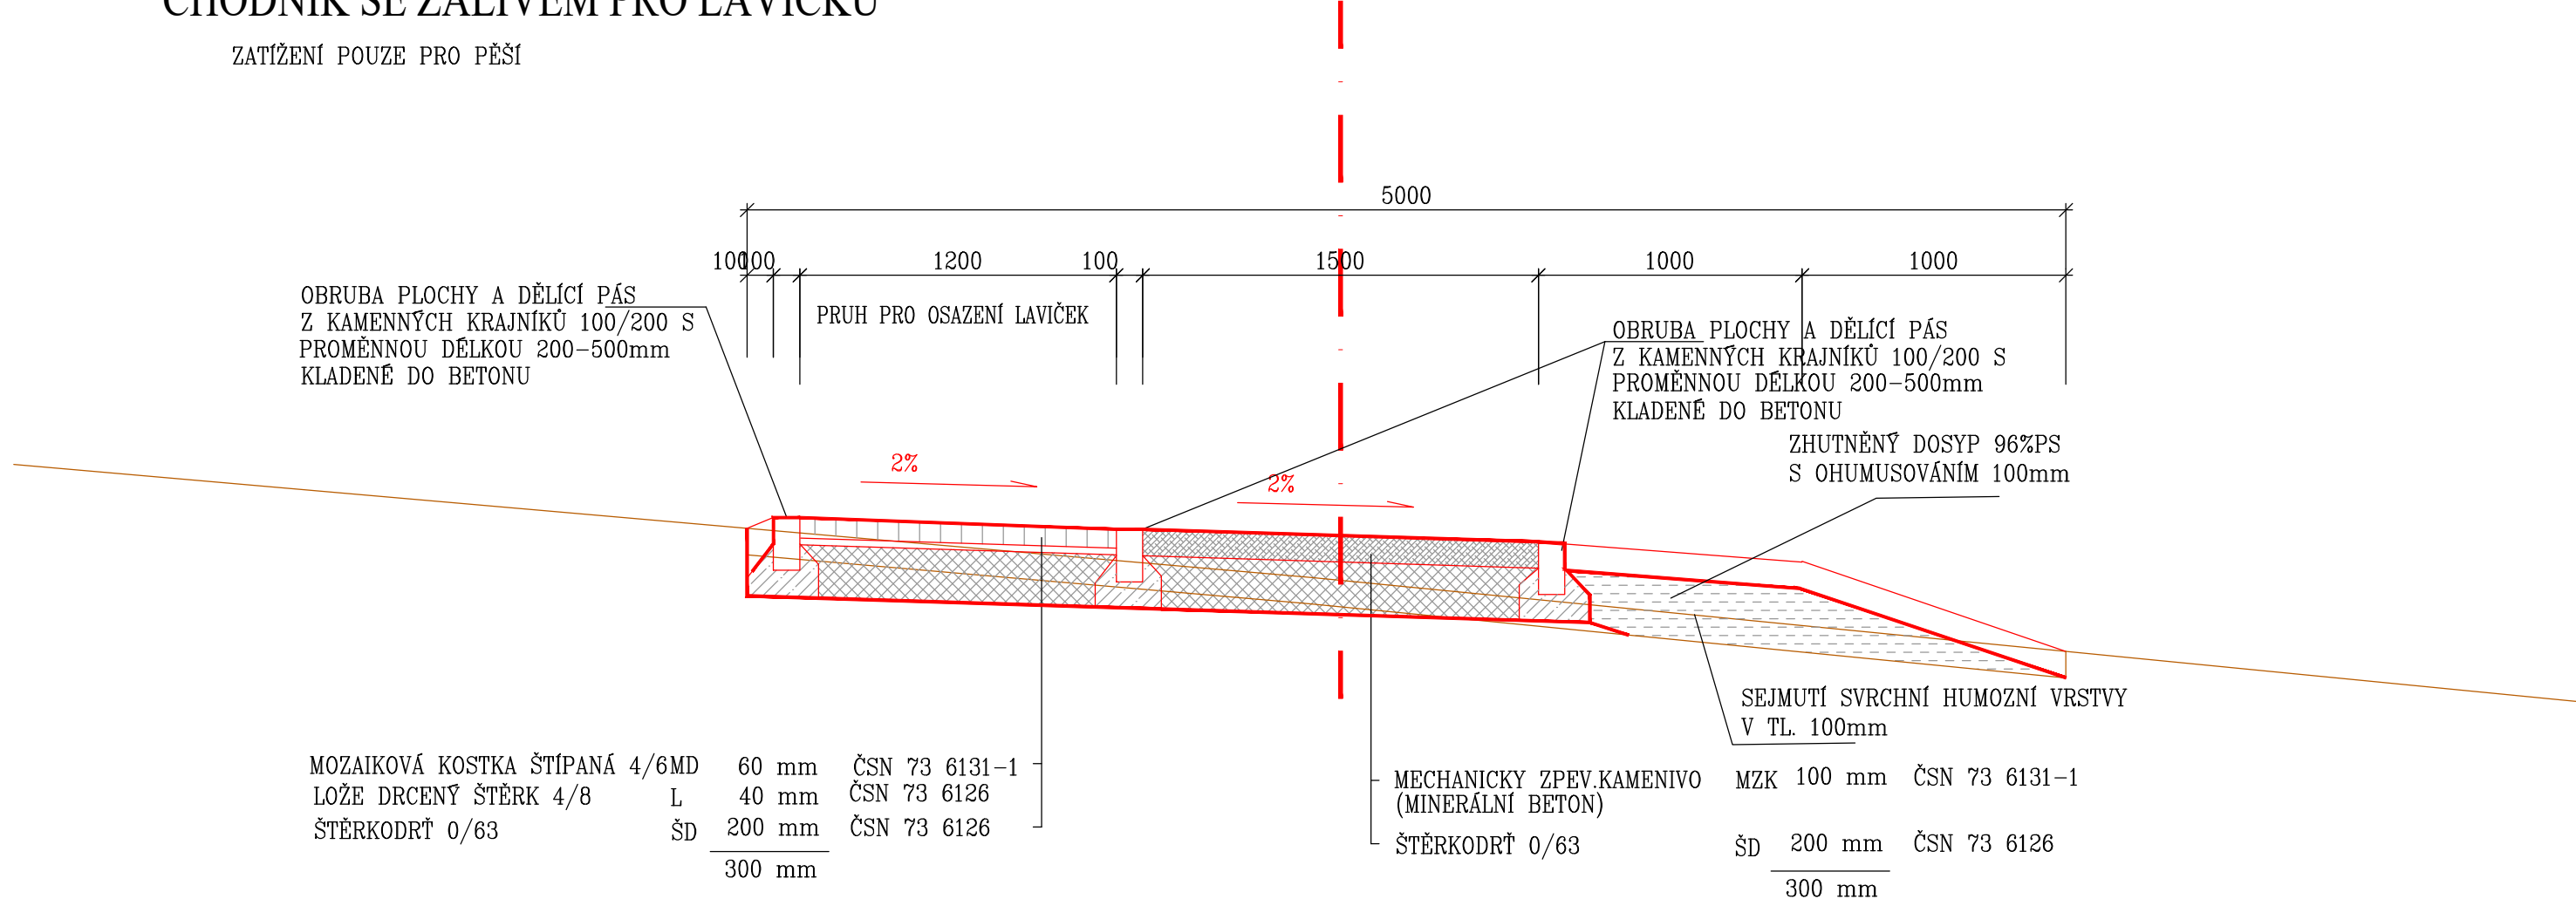

PŘÍSTUPOVÉ CHODNÍKY

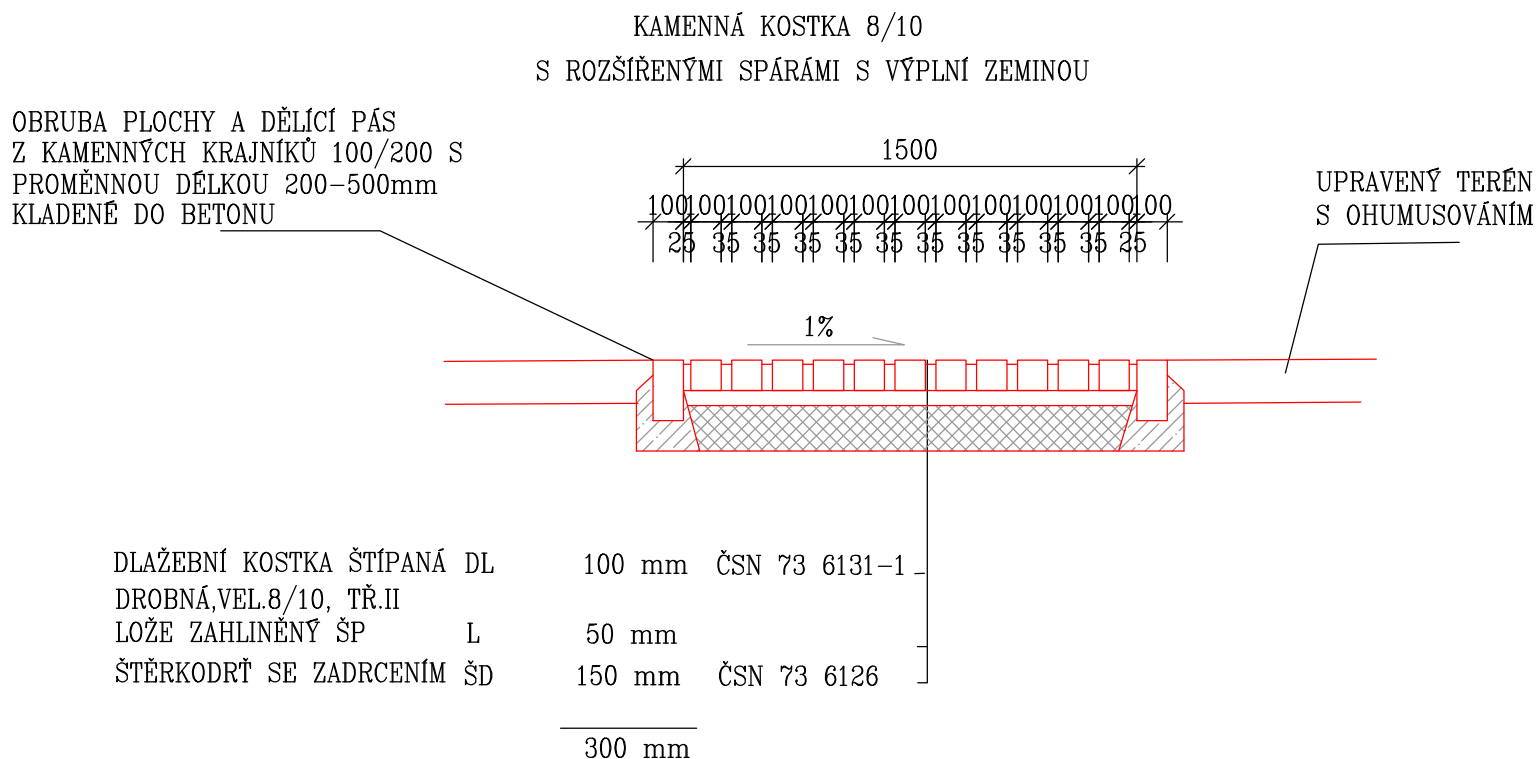

STEZKA VEDOUĆÍ NAPŘÍČ PARKEM

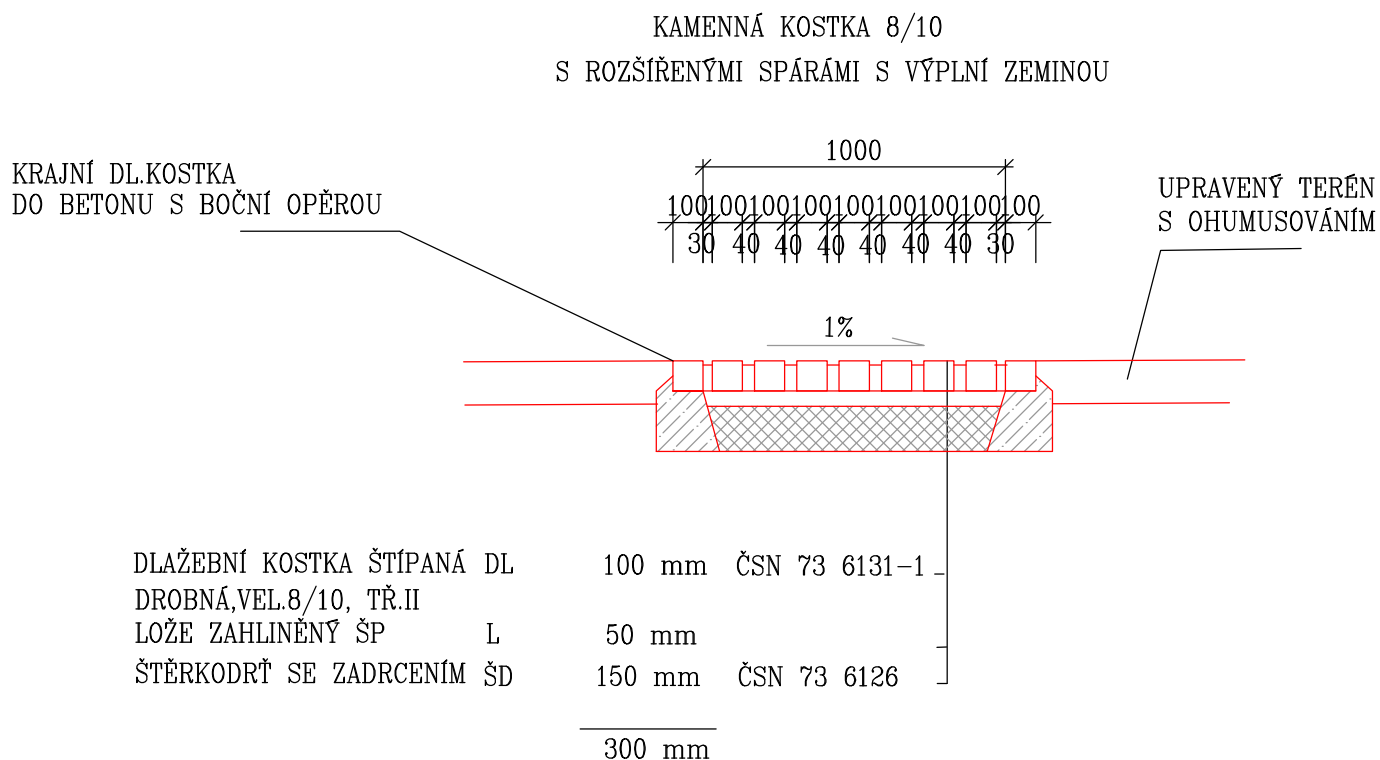

MODUL ÚNOSNOSTI
PLÁNĚ Edef,2 - 30MPa

Souřadnicový systém: S-JTSK

Výškový systém: Bpv

INVESTOR :	STATUTÁRNÍ MĚSTO BRNO, MĚSTSKÁ ČÁST BRNO-ŘEČKOVICE A MOKRÁ HORA	ICO: 44992785
SÍDLO:	Palackého náměstí 11, 621 00 Brno	DIC: CZ 44992785
AKCE :	VEŘEJNÉ PROSTRANSTVÍ POD ŘEČKOVICKÝM HŘBITOVEM	
STUPEŇ :	DPS	DATUM : 03/2023
PROJEKT :	ATELIÉR ZAHRADNÍ A KRAJINÁRSKÉ ARCHITEKTURY ZDENĚK SENDLER Ateliér: Opletalova 6, 602 00 Brno	

ČÁST DOKUMENTACE : SO 02 - ZPEVNĚNÉ PLOCHY A KOMUNIKACE			
ZHOTOVITEL: ATELIÉR ZAHRADNÍ A KRAJINÁRSKÉ ARCHITEKTURY ZDENĚK SENDLER Ateliér: Opletalova 6, 602 00 Brno ICO: 12189391 DIC: 5612042469 Tel/fax.: 542 214 768 e-mail: zsendler@seznam.cz	ZODPOVĚDNÝ PROJEKTANT : Ing. ZDENĚK SENDLER	RAZÍTKO	PARÉ
	VYPRACOVAL : Ing. PETR AMBROŽ PODOLÍ 305 664 03 PODOLÍ IČ 151 98 464		
VÝKRES: CHARAKTERISTICKÉ VZOROVÉ ŘEZY PARKOVÉ CHODNÍKY		MĚŘÍTKO : 1 : 25	ČÍSLO VÝKRESU : 08