
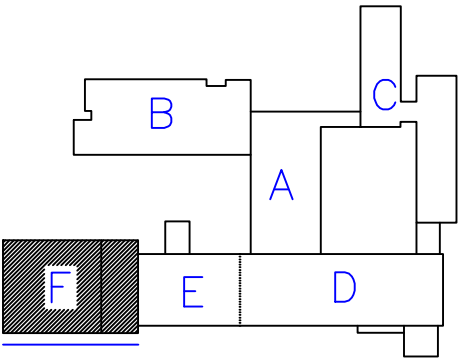
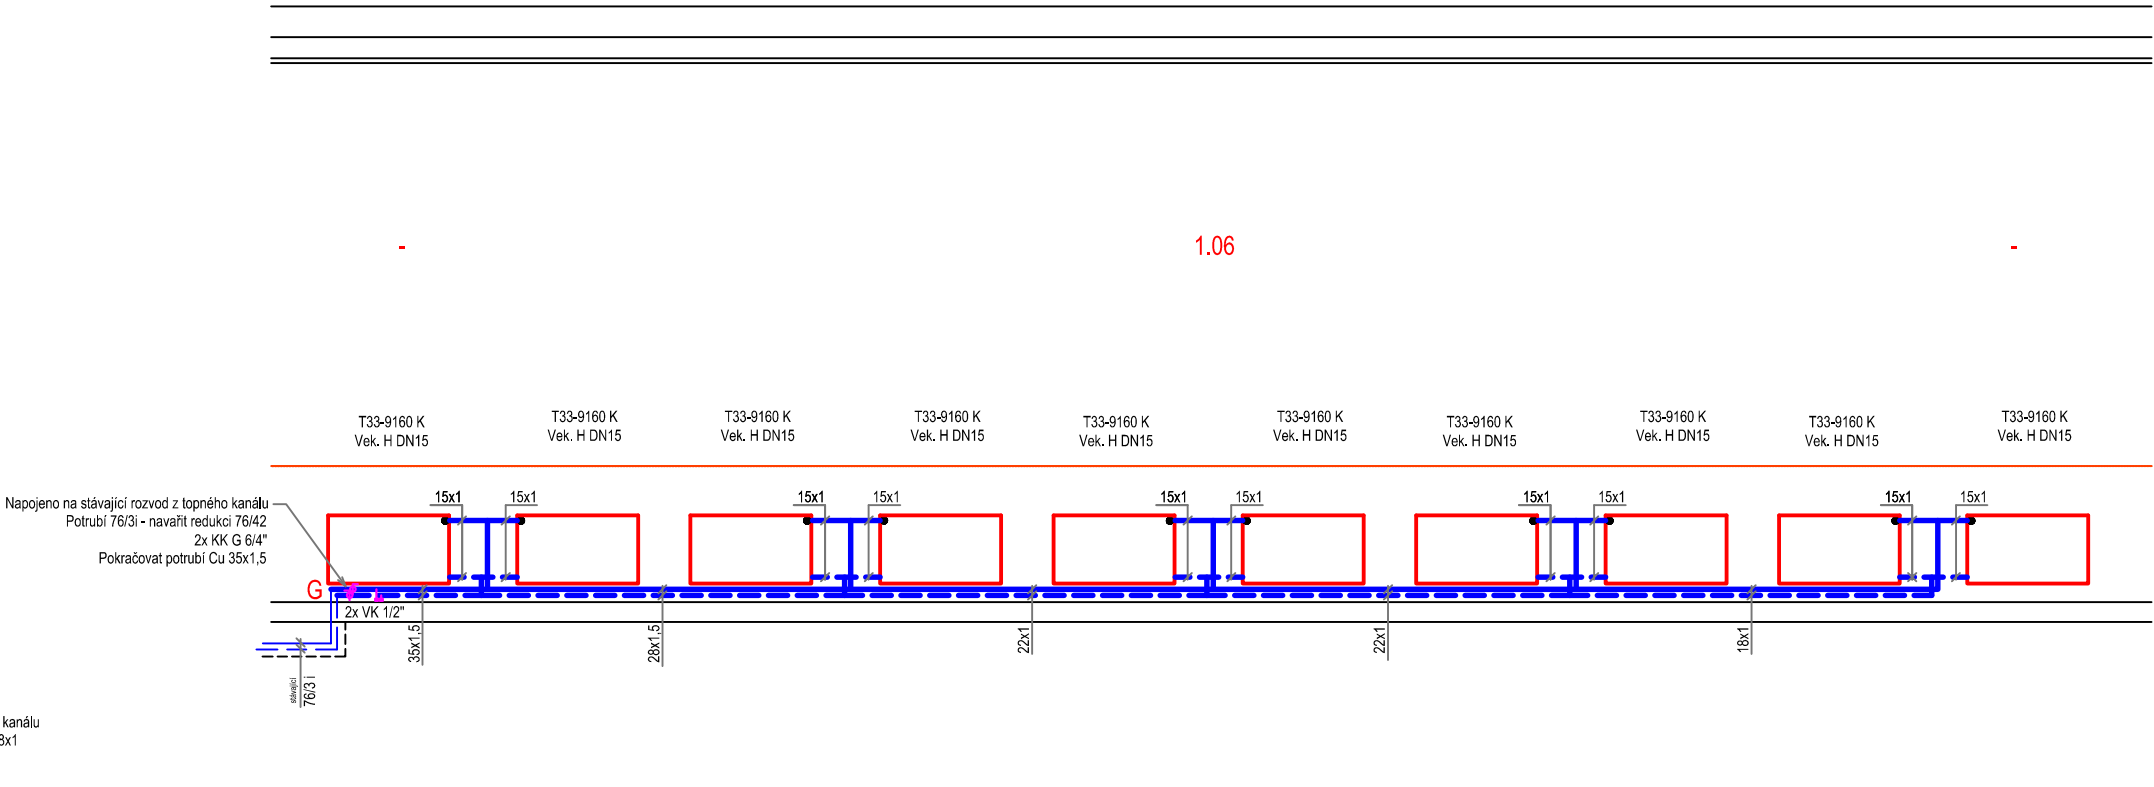


SCHÉMA VÝCHOD

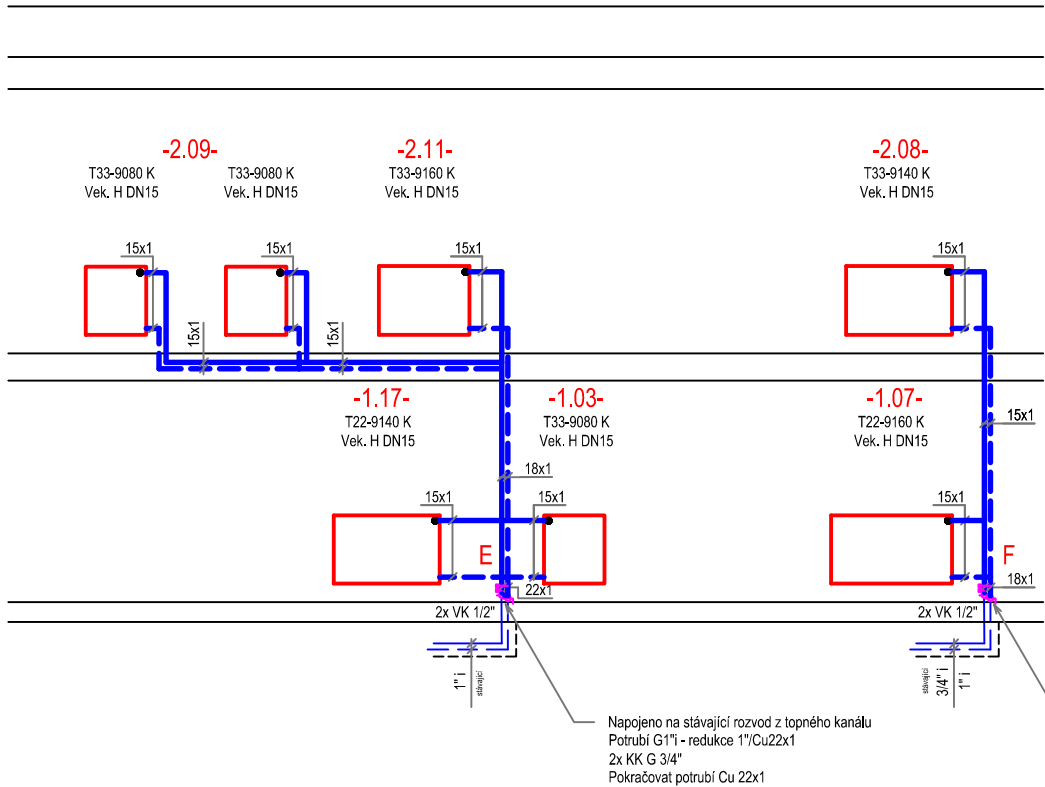

±0.00 – PODLAHA 1.NP

	VYPRACOVAL:	ZODPOVĚDNÝ PROJEKTANT:	ING.BUREŠ LUDĚK projektant Podskalská 22b, 62400 Brno tel.608753762 e-mail:ludekbures@a90.cz IČO: 441 43 397 DIČ: CZ59040402089	
	ROSTISLAV FOREJT	ING.BUREŠ LUDĚK	STATUTÁRNÍ MĚSTO BRNO, ČÁST ŘEČKOVICE A MOKRÁ HORA BRNO, PALACKÉHO NÁM.11	
	AKCE:		REKONSTRUKCE TĚLOCVIČNY ZŠ NOVOMĚSTSKÁ 21, BRNO	
	STUPEŇ: DOKUMENTACE PRO PROVÁDĚNÍ STAVBY		MĚŘITKO 1:100	ČÍSLO VÝKRESU D.1.5.04
PODSKALSKÁ 22B 62400 BRNO TEL.608753762		OBSAH: SCHÉMA VYTÁPĚNÍ – VÝCHOD		