



REPASE POSUVNÝCH OCEL.DVEŘÍ DO NÁŘAĐOVNY


ŘEZ A-A M1:25

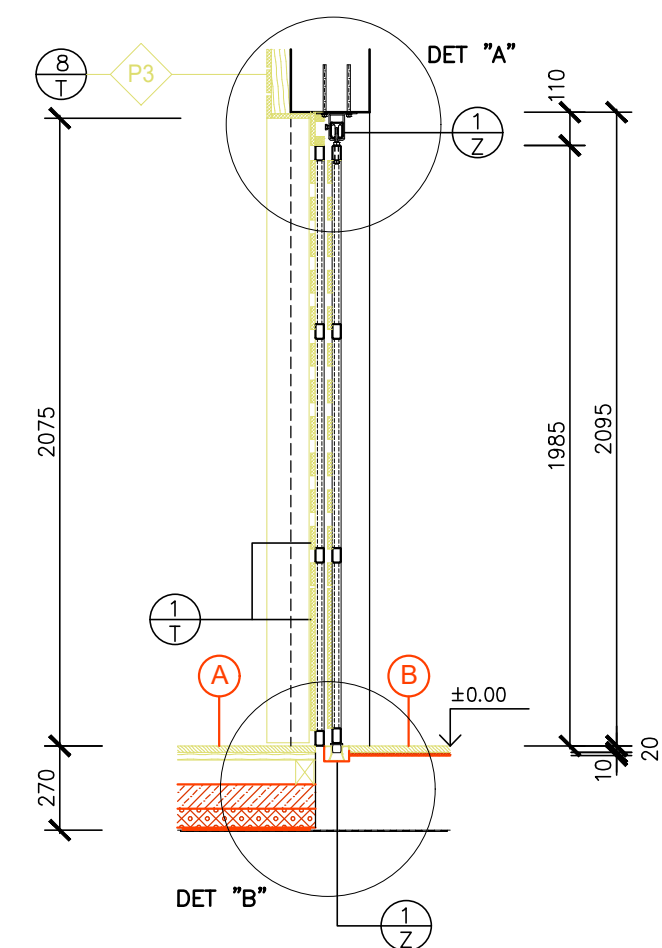


POHLED Z TĚLOCVIČNY M1:25

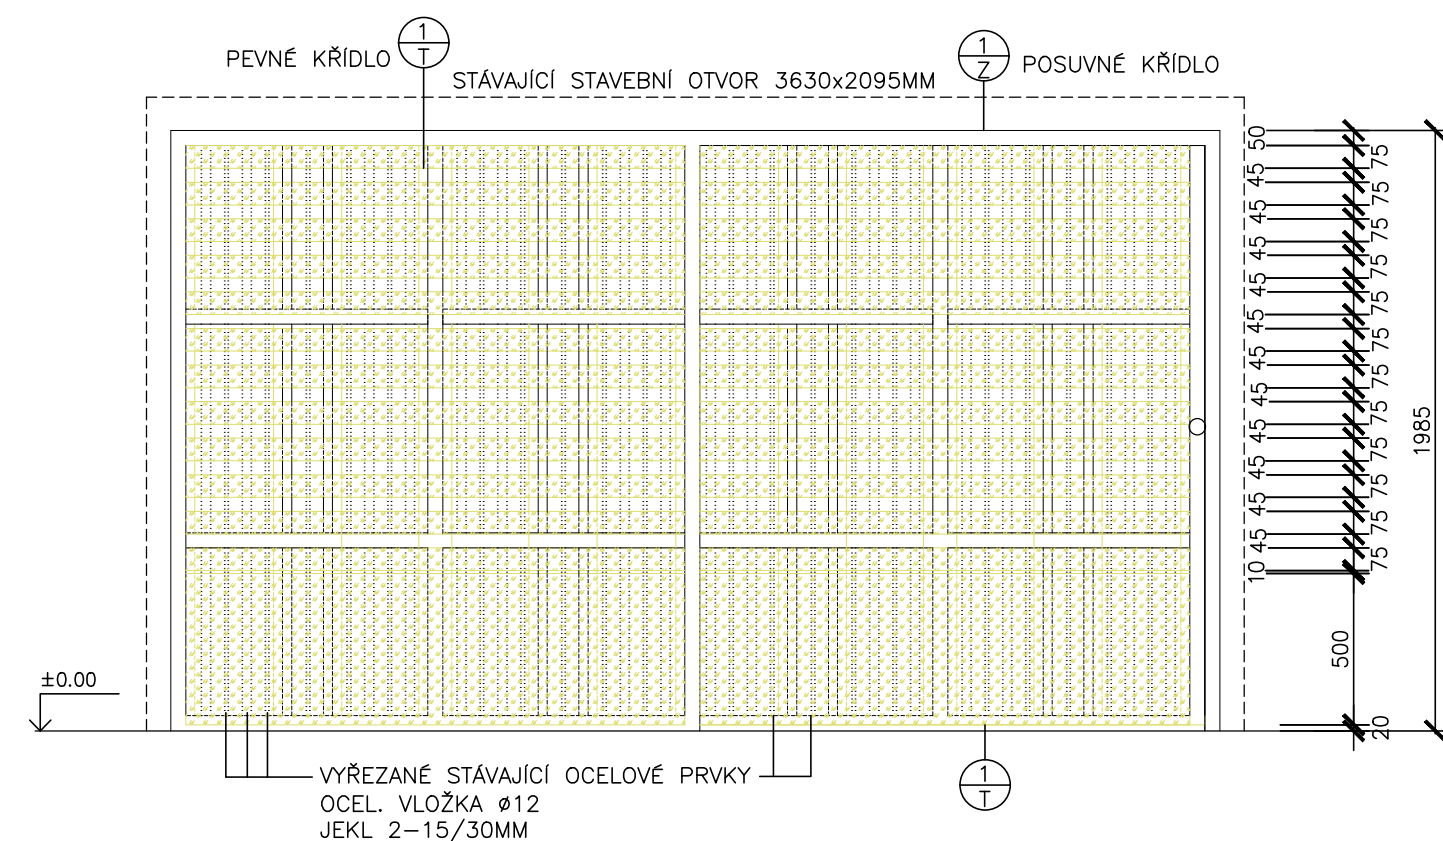


PŪDORYS M1:25

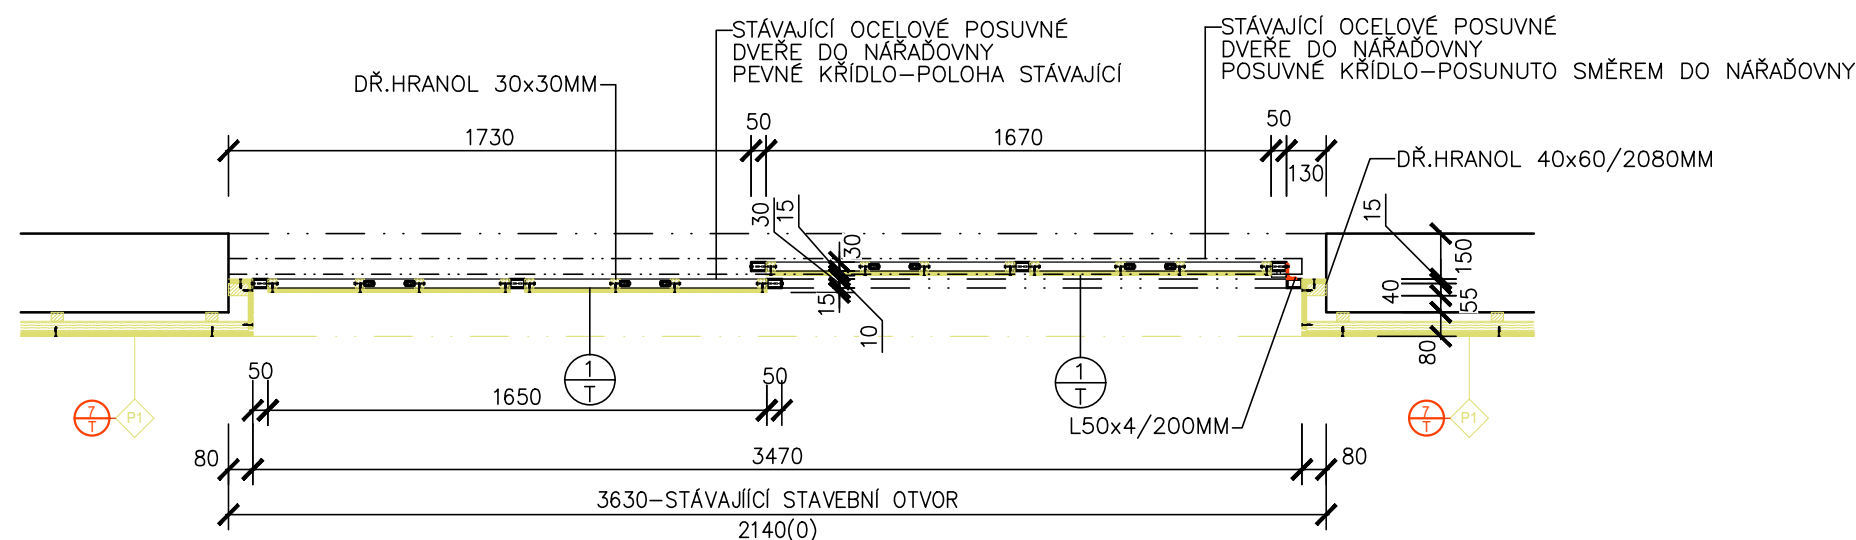


DETAIL "A" M 1:5

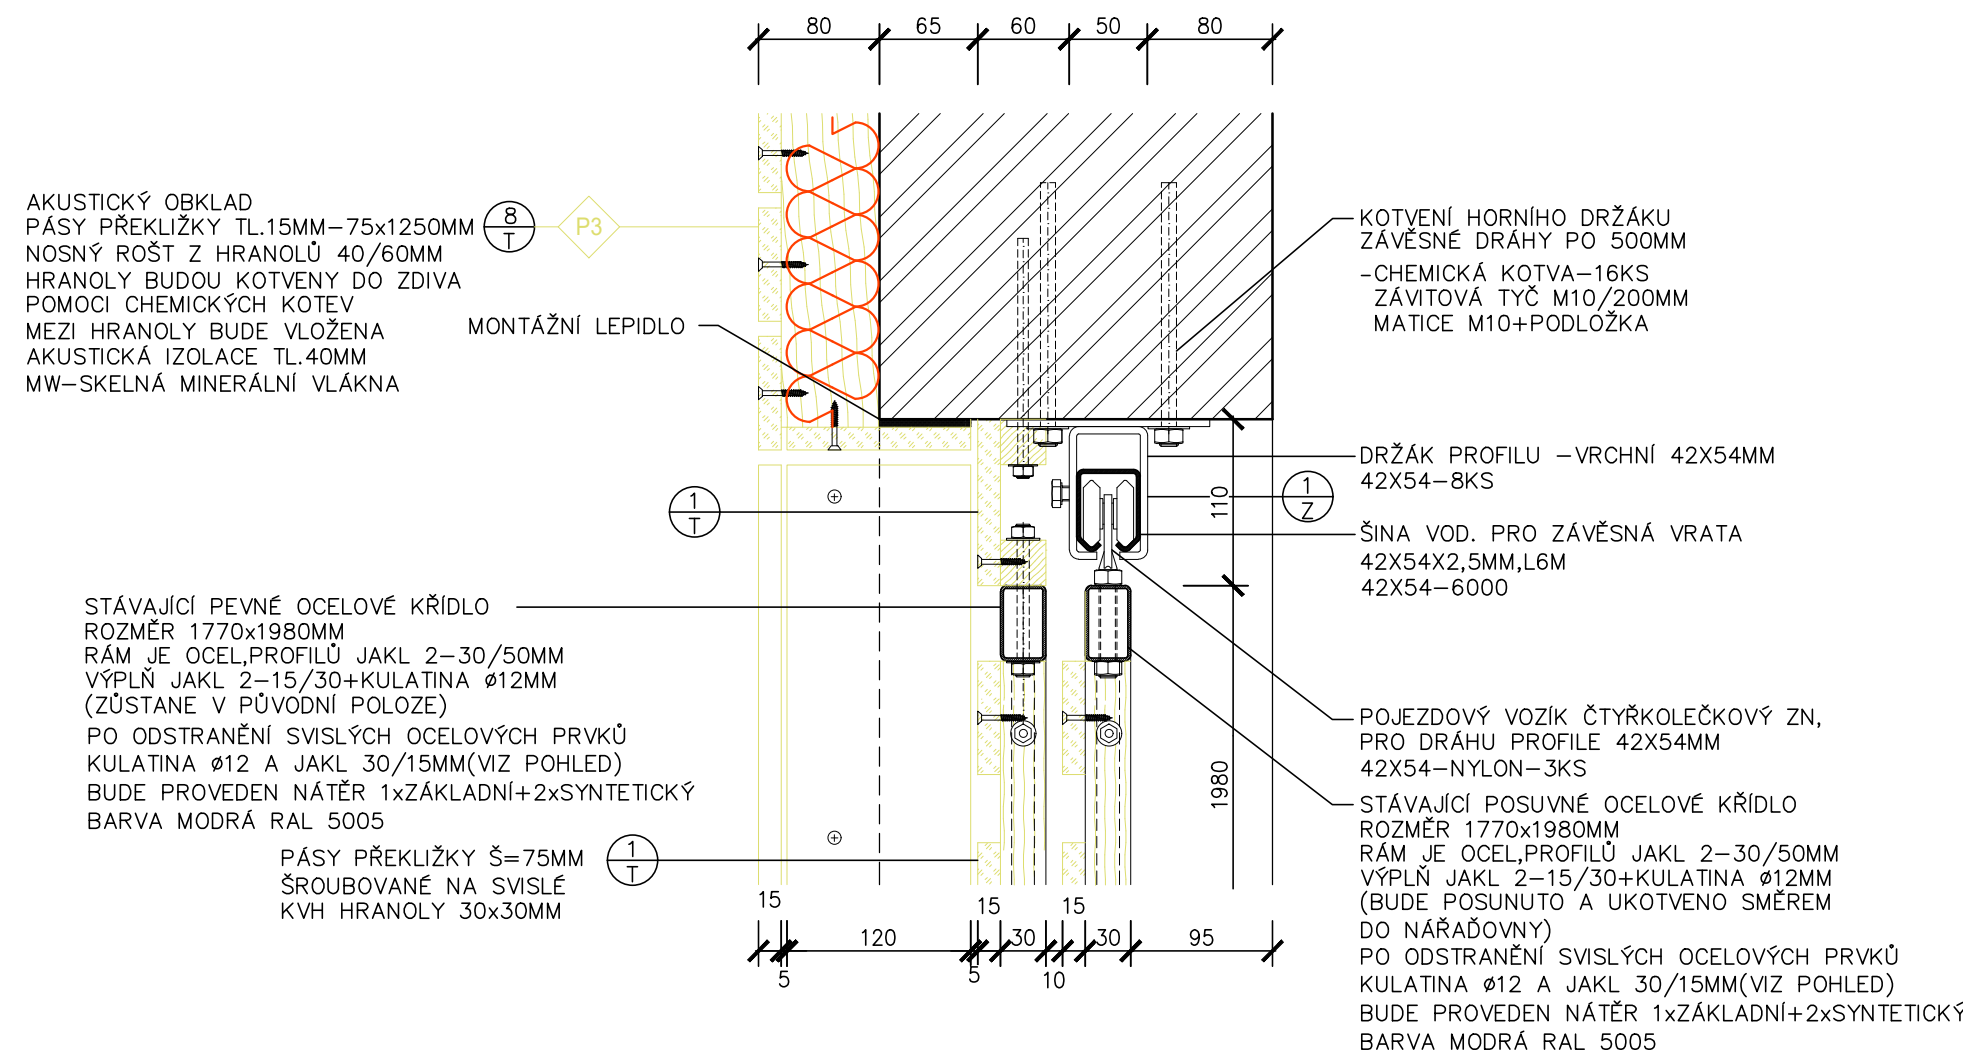

DETAIL "B" M 1:5

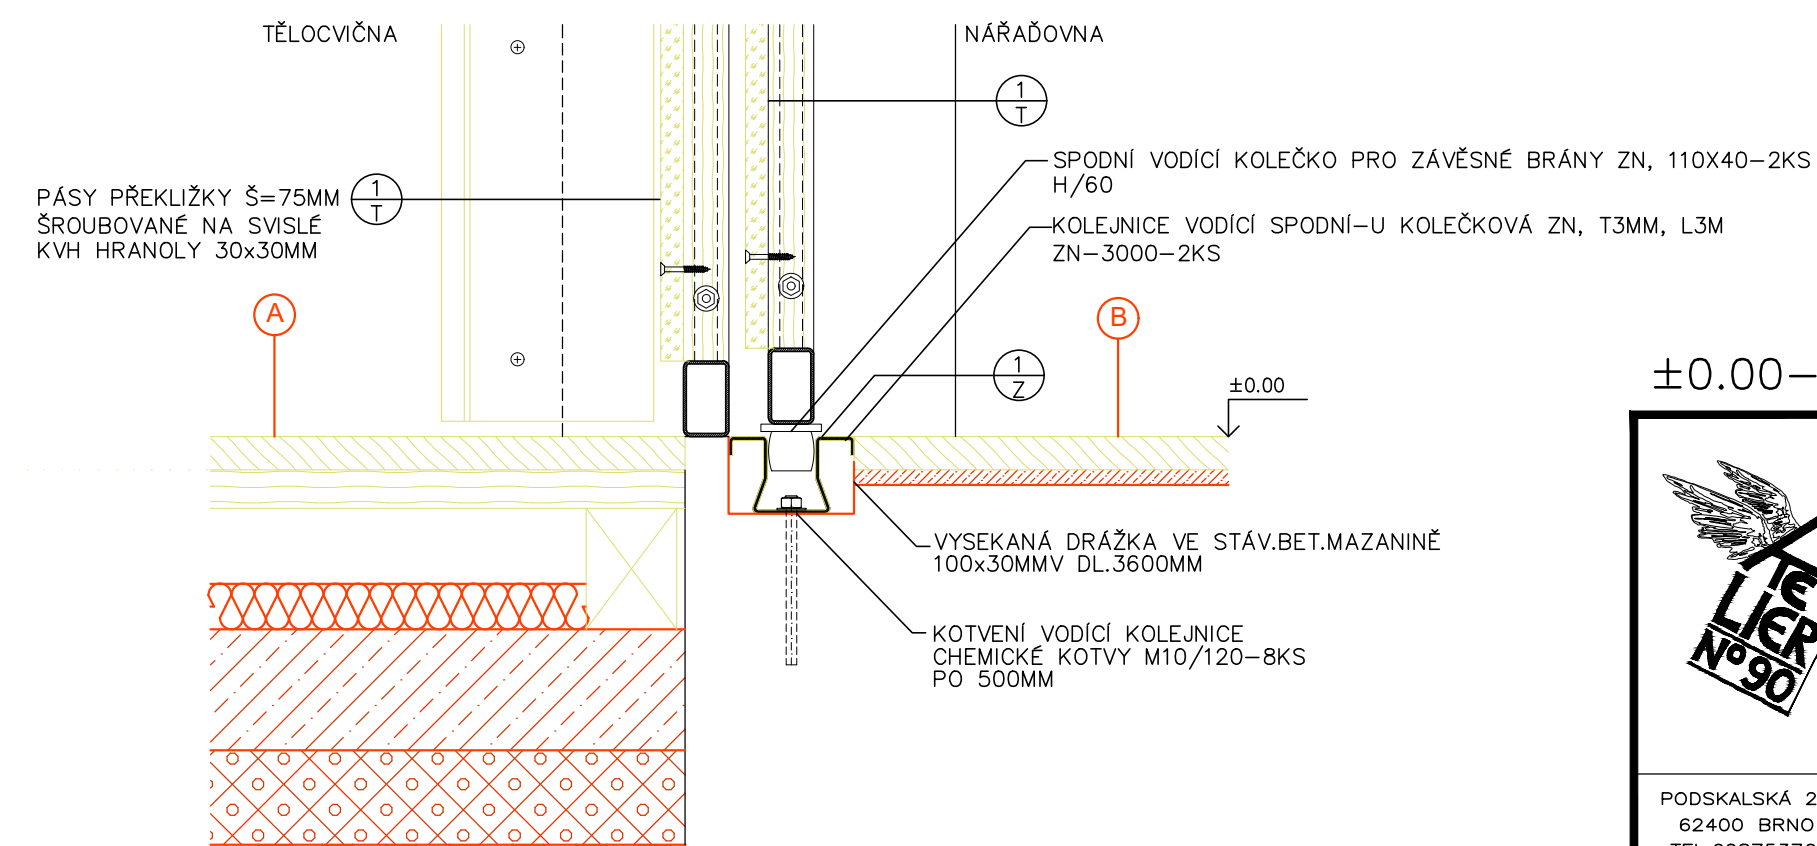

±0.00-PODLAHA 1.NP

	VYPRACOVAL:	ZODPOVĚDNÝ PROJEKTANT:	ING.BUREŠ LUDĚK <i>projektant</i>	
	ING.BUREŠ LUDĚK	ING.BUREŠ LUDĚK	Podskalská 22b, 62400 Brno tel.608753762 e-mail:ludek@bures@o90.cz IČO: 441 43 397 DIČ: CZ59040402089	
	INVESTOR: STATUTÁRNÍ MĚSTO BRNO,ČÁST ŘEČKOVICE A MOKRÁ HORA BRNO,PALACKÉHO NÁM.11			
	AKCE: REKONSTRUKCE TĚLOCVIČNY ZŠ NOVOMĚSTSKÁ 21, BRNO		ČÍSLO KOPIE:	
PODSKALSKÁ 22B 62400 BRNO TEL.608753762	STUPEŇ: DOKUMENTACE PRO PROVÁDĚNÍ STAVBY		DATUM:	ZÁŘÍ 2023
	OBSAH: REPASE POSUVNÝCH OCEL.DVEŘÍ		MĚŘITKO 1:25,1:5	ČÍSLO VÝKRESU D.1.1.1