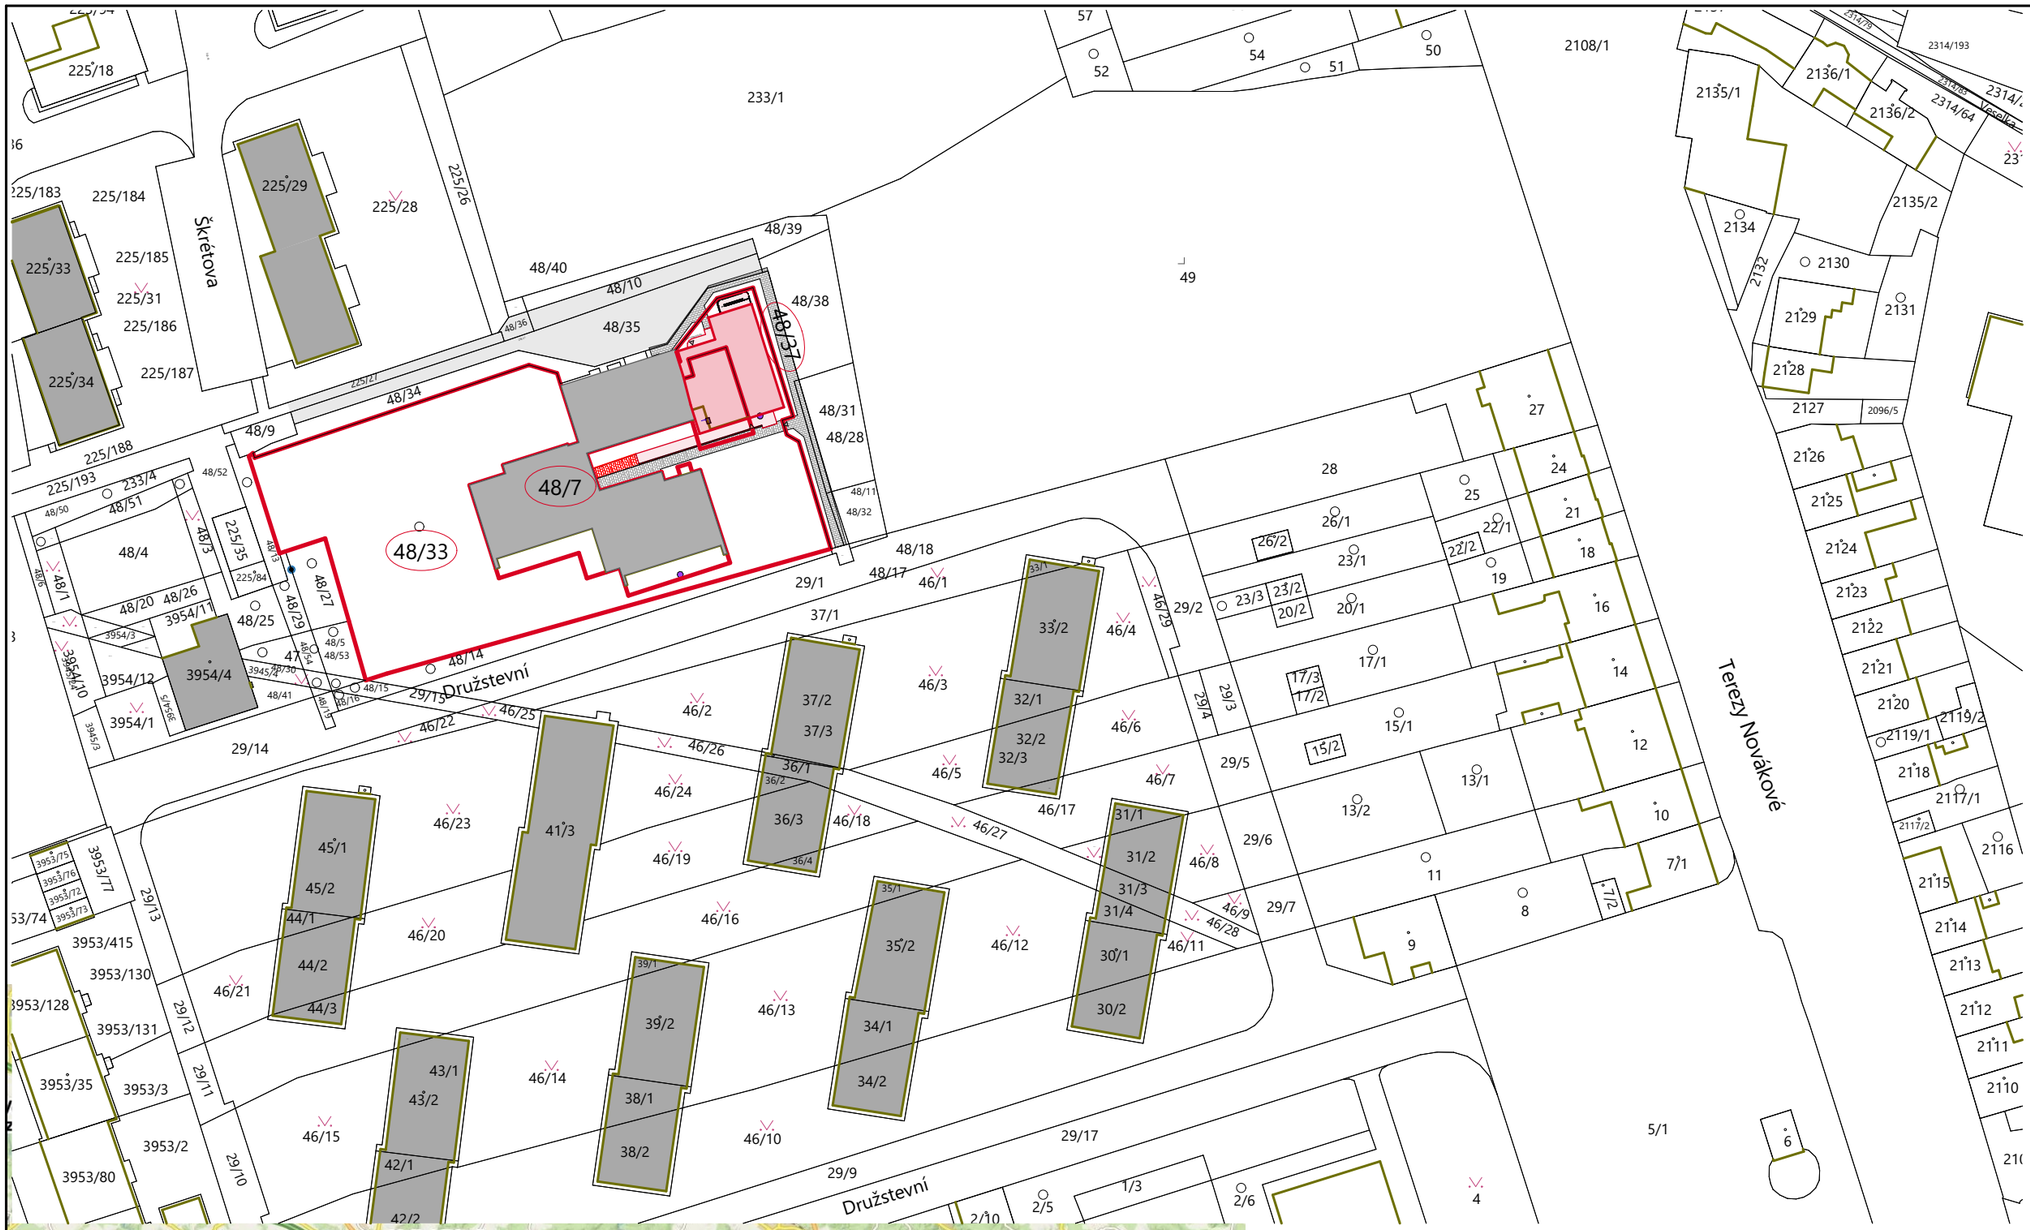

±0,000= 298,50 m.n.m.

Zodpovědný projektant	Hlavní inženýr projektu	Vypracoval
Ing. arch. Robert Ševčík	Ing. arch. O. Slawinski	Ing. arch. O. Slawinski

PAM ARCH
kancelář: Podnikatelská 2902/4, 612 00 Brno
info@pamarch.cz, https:// www.pamarch.cz
tel.: + 420 777 872 493

Stavebník: Statutární město Brno, Dominikánské nám. 196/1, 602 00 Brno	Formát:	297x420	Paré:
Místo stavby: p.č. 48/7, 48/33, Brno, k.ú. Řečkovice [611646]	Datum:	03/2024	
Název stavby: **MŠ Škrétova, adaptace bytu na novou třídu**	Účel dokumentace:	DUR+DSP	
	Číslo zákazky:		
Stavební objekt: SO 01			
Obsah: Situační výkres širších vztahů	Měřítko: 1:1000	Číslo výkresu: **C.01**	