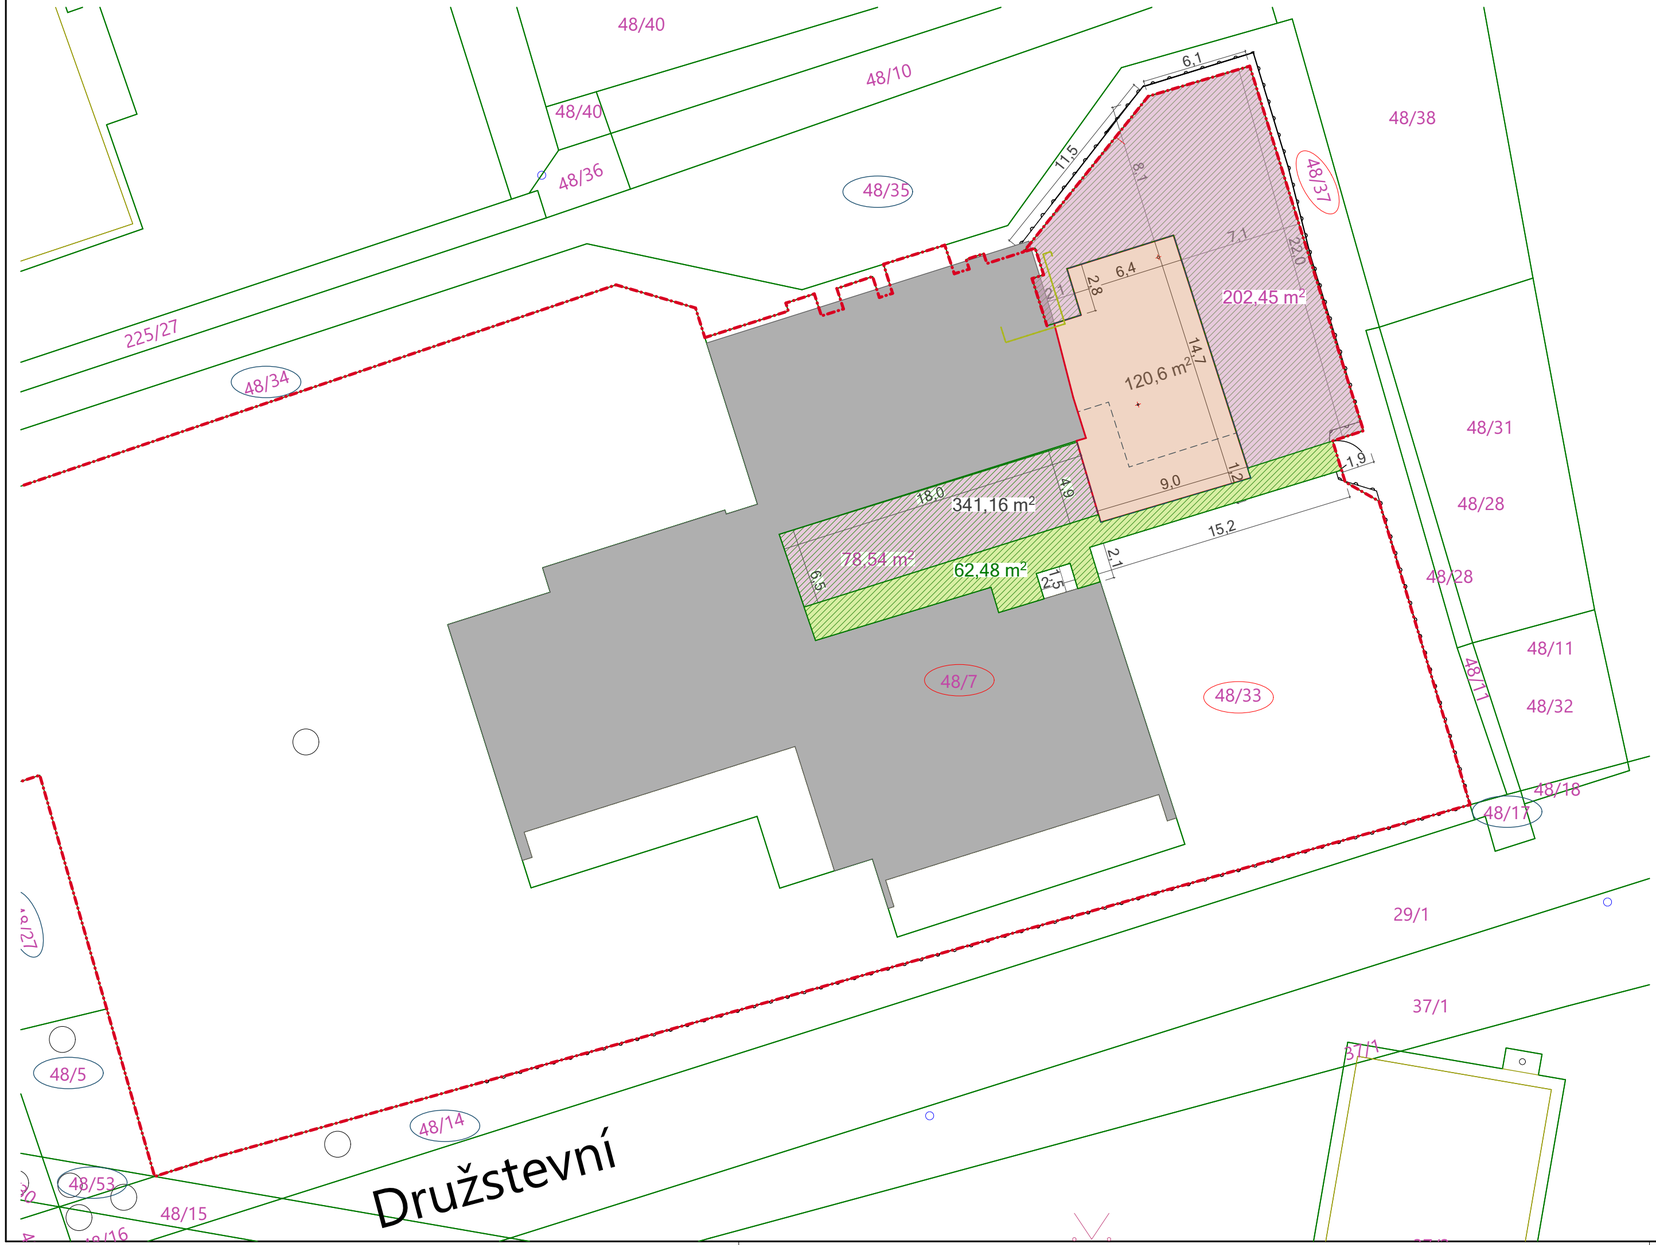

ZÁKLADNÍ ÚDAJE O STAVBĚ:

plocha pozemku (parc.č. 48/33): 2316 m²
plocha odstraňované části stavby (parc. č. 48/7): 120,6 m² – dle geodetického zaměření
plocha nové části stavby (včetně venkovní rampy): 284,5 m²

LEGENDA:

- HRANICE PARCEL DLE KATASTRU
- HRANICE PARCELY ŘEŠENÉHO ÚZEMÍ
- HRANICE BOURANÉ ČÁSTI DLE KATASTRU
- DOTČENÉ PARCELY – VE VLASTNICTVÍ INVESTORA
- SOUSEDNÍ PARCELY
- ODSTRAŇOVANÁ ČÁST DLE KATASTRU – 120,6 m²
- STÁVAJÍCÍ ZPEVNĚNÁ PLOCHA DLE GEODETICKÉHO ZAMĚŘENÍ – 62,48 m²
- TRAVNATÁ PLOCHA K VYNĚTÍ – 202,45 m² +78,54 m²= 280,99 m²

PARCELA Č. 48/33
ORNÁ PŮDA:

BPEJ 28010
VÝMĚRA DLE KN 2316 m²
PLOCHA K VYNĚTÍ 343,47 m² – výměry dle geodetického zaměření

±0,000= 298,50 m.n.m.

Zodpovědný projektant	Hlavní inženýr projektu	Vypracoval
Ing. arch. Robert Ševčík	Ing. arch. O. Slawinski	Ing. arch. O. Slawinski

PAM ARCH
kancelář: Podnikatelská 2902/4, 612 00 Brno
info@pamarch.cz, https:// www.pamarch.cz
tel.: + 420 777 872 493

Stavebník: Statutární město Brno, Dominikánské nám. 196/1, 602 00 Brno	Formát:	594x297	Paré:
Místo stavby: p.č. 48/7, 48/33, Brno, k.ú. Řečkovice [611646]	Datum:	09/2024	
Název stavby: **MŠ Škrétova, adaptace bytu na novou třídu**	Účel dokumentace:	DPS	
	Číslo zákazky:		
Stavební objekt: SO 01			
Obsah: Katastrální situace - vynětí ZPF	Měřítko: 1:250	Číslo výkresu: **C.4**	